




**PRIMĂRIA ORAȘULUI SĂCUENI**  
417435 - Săcueni, str. Libertății, nr. 1, jud. Bihor  
tel.: 0259-352-194, e-mail: [primaria-sacueni@cjbihor.ro](mailto:primaria-sacueni@cjbihor.ro), [www.sacueni.ro](http://www.sacueni.ro)



DATA ANUNȚULUI: **09.04.2019**

**Etapa pregătitoare,  
Etapa elaborării propunerilor  
P.U.Z. - CONSTRUIRE  
SPAȚII COMERCIALE**

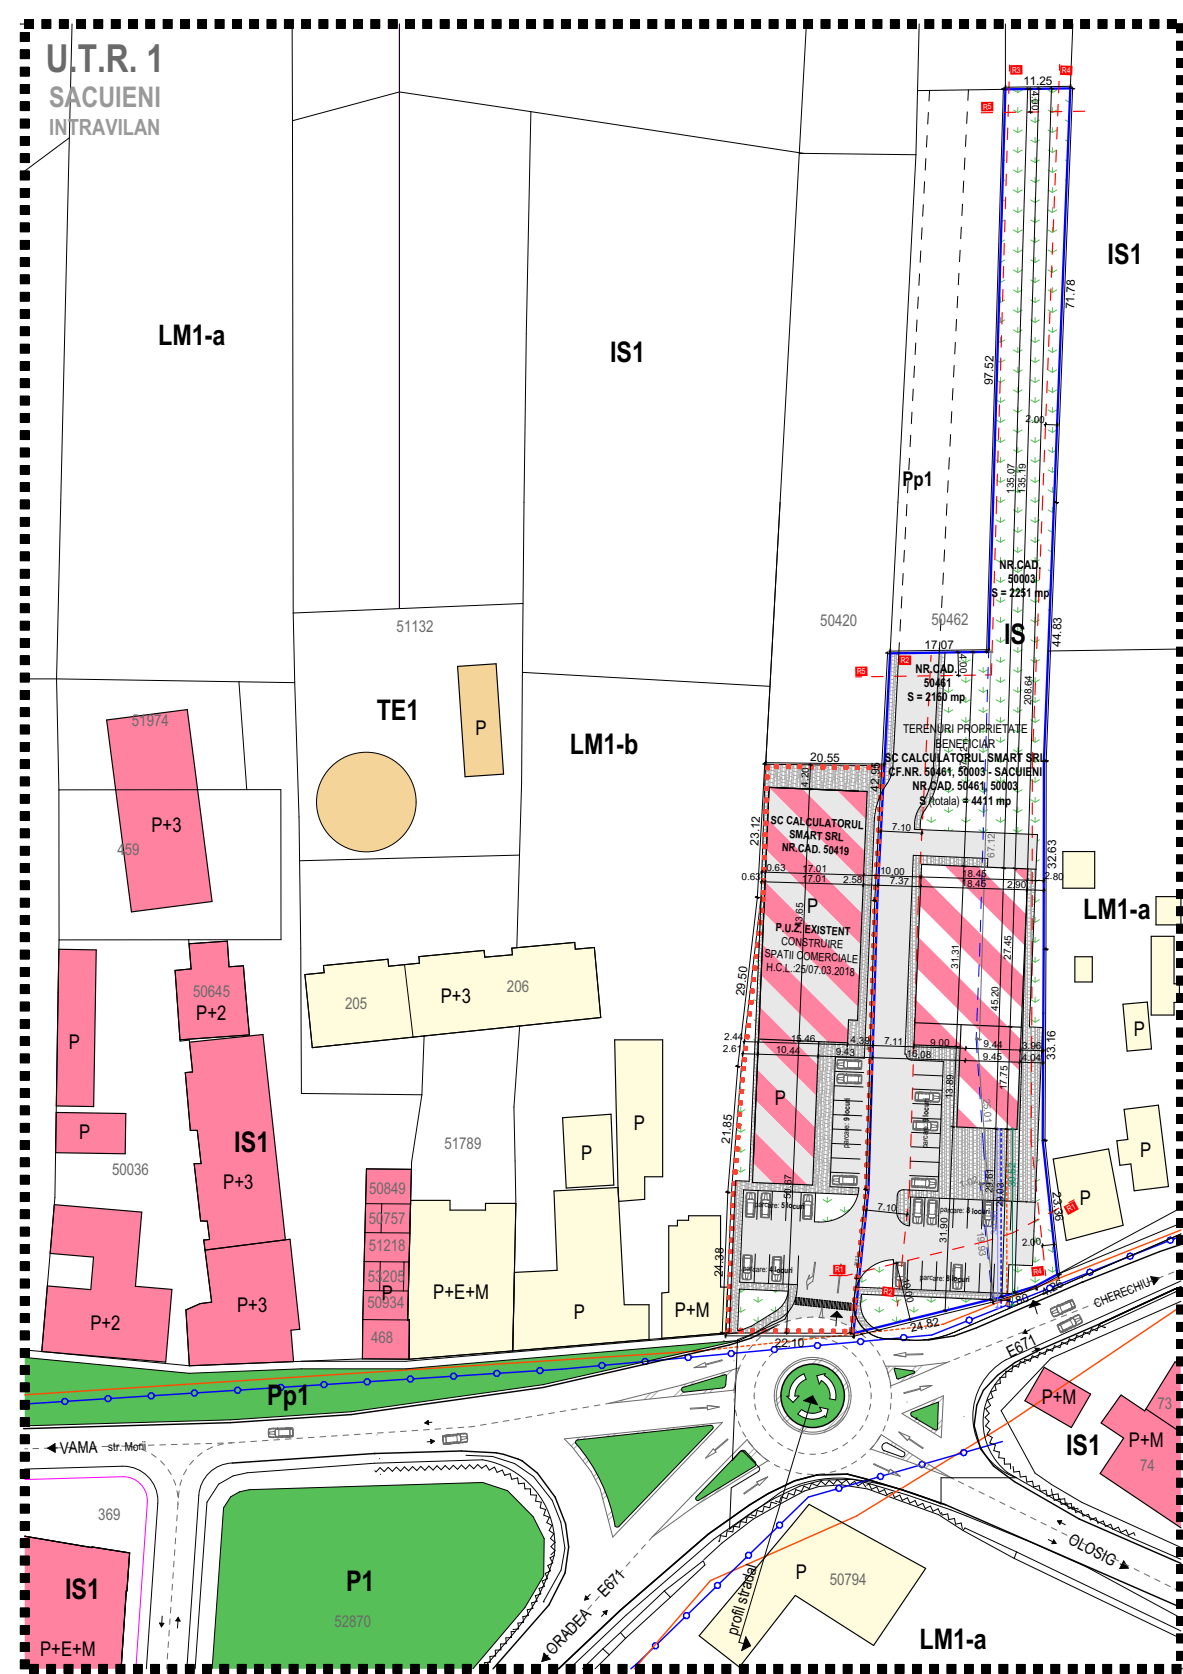

**SCUTĂ DESCRIERE:** Prin documentația de urbanism se propune reglementarea funcțională, definirea zonelor de implementarea a construcțiilor, reglementarea acceselor și echipării tehnico edilitare în cadrul parcelelor de teren. Se propune schimbarea zonificări actuale în IS-Institutii și servicii și construcția de unități de comerț, funcțiune admisă în cadrul zonei existente pe baza de PUZ/PUD.

INIȚIATOR: **S.C. CALCULATORUL SMART S.R.L.**

**PUBLICUL ESTE INVITAT SĂ TRANSMITĂ  
OBSERVAȚII ȘI PROPUNERI**

**PRIVIND INTENȚIA DE ELABORARE A PLANULUI URBANISTIC ZONAL  
ÎN PERIOADA 09.04 - 23.04.2019, ÎNTRE ORELE 8:16, LA SEDIUL PRIMĂRIEI SĂCUENI**

PERSOANA RESPONSABILĂ CU INFORMAREA ȘI  
CONSULTAREA PUBLICULUI: **arh. Domahidi Lóránd**  
tel.: **0740-292-365**, e-mail: [domahidi.lorand@gmail.com](mailto:domahidi.lorand@gmail.com)

OBSERVAȚIILE SUNT NECESARE ÎN VEDEREA **stabilirii cerințelor elaborării  
avizului de oportunitate.**

RĂSPUNSUL LA OBSERVAȚIILE TRANSMISE VA FI PUBLICAT **pe pagina de web  
a orașului: [www.sacueni.ro](http://www.sacueni.ro); respectiv în biroul de urbanism la sediul primăriei.**

ETAPELE PRECONIZATE PENTRU CONSULTAREA PUBLICULUI PÂNĂ LA  
APROBAREA PLANULUI:

**1: Etapa pregătitoare**

**2: Etapa elaborării propunerilor**

**3: Etapa elaborării propunerilor finale**