



## PRIMĂRIA ORAȘULUI SĂCUENI


417435 - Săcueni, str. Libertății, nr. 1, jud. Bihor  
tel.: 0259-352-194, e-mail: primaria-sacueni@cjbihor.ro, www.sacueni.ro



DATA ANUNȚULUI: 02.04.2019

Etapa de documentare și elaborare  
a studiilor de fundamentare

# P.U.Z. - CONSTRUIRE ȘI DOTARE CENTRU DE SĂNĂTATE ȘI TERAPIE INTEGRATIVĂ

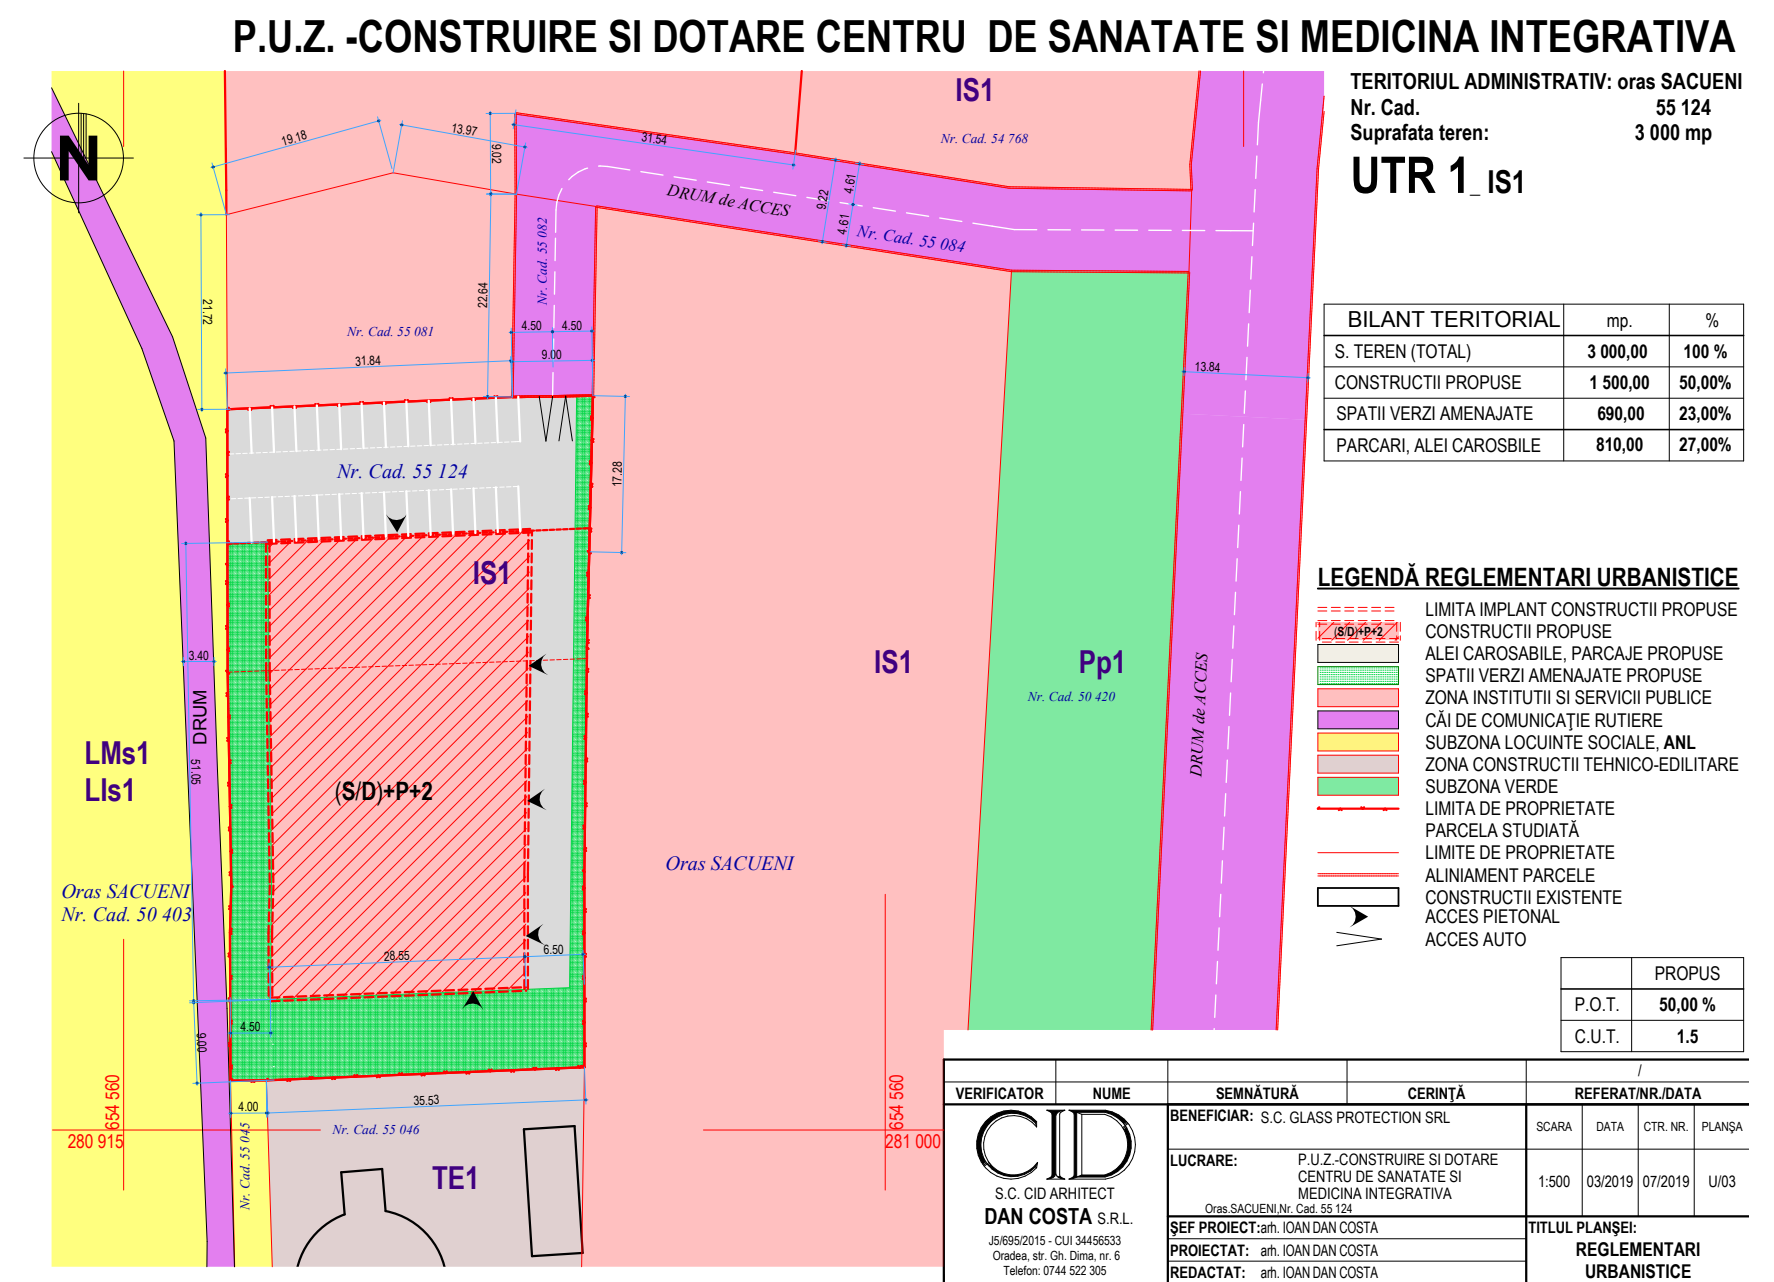

SCUTĂ DESCRIERE: Prezenta lucrare reglementează următoarele:

Construirea și dotarea unui centru de sănătate și terapie integrativă pe parcela cu nr. Cad 55124 situată în intravilanul orașului Săcueni.

Retragerea de la drumul de acces cu nr.cad.55082 va fi 15 metri. Retragerea pe latura vestica de la drumul existent care se modernizează va fi de minim 4,50 m. Retragerea spate va fi de minim 9,00 metri. Regimul de inaltime maxim permis va fi (S/D)+P+2 E.

INIȚIATOR: S.C. GLASS PROTECTION S.R.L.

## PUBLICUL ESTE INVITAT SĂ TRANSMITĂ OBSERVAȚII ȘI PROPUNERI

PRIVIND INTENȚIA DE ELABORARE A PLANULUI URBANISTIC ZONAL  
ÎN PERIOADA 02.04 - 16.04.2019, ÎNTRE ORELE 8:16, LA SEDIUL PRIMĂRIEI SĂCUENI

PERSOANA RESPONSABILĂ CU INFORMAREA ȘI  
CONSULTAREA PUBLICULUI: arh. Domahidi Lóránd  
tel.: 0740-292-365, e-mail: domahidi.lorand@gmail.com

OBSERVAȚIILE SUNT NECESARE ÎN VEDEREA stabilirii cerințelor elaborării  
avizului de oportunitate.

RĂSPUNSUL LA OBSERVAȚIILE TRANSMISE VA FI PUBLICAT pe pagina de web  
a orașului: [www.sacueni.ro](http://www.sacueni.ro); respectiv în biroul de urbanism la sediul primăriei.

ETAPELE PRECONIZATE PENTRU CONSULTAREA PUBLICULUI PÂNĂ LA  
APROBAREA PLANULUI:

**1: Etapa pregătitoare**

**2: Etapa elaborării propunerilor**

**3: Etapa elaborării propunerilor finale**