
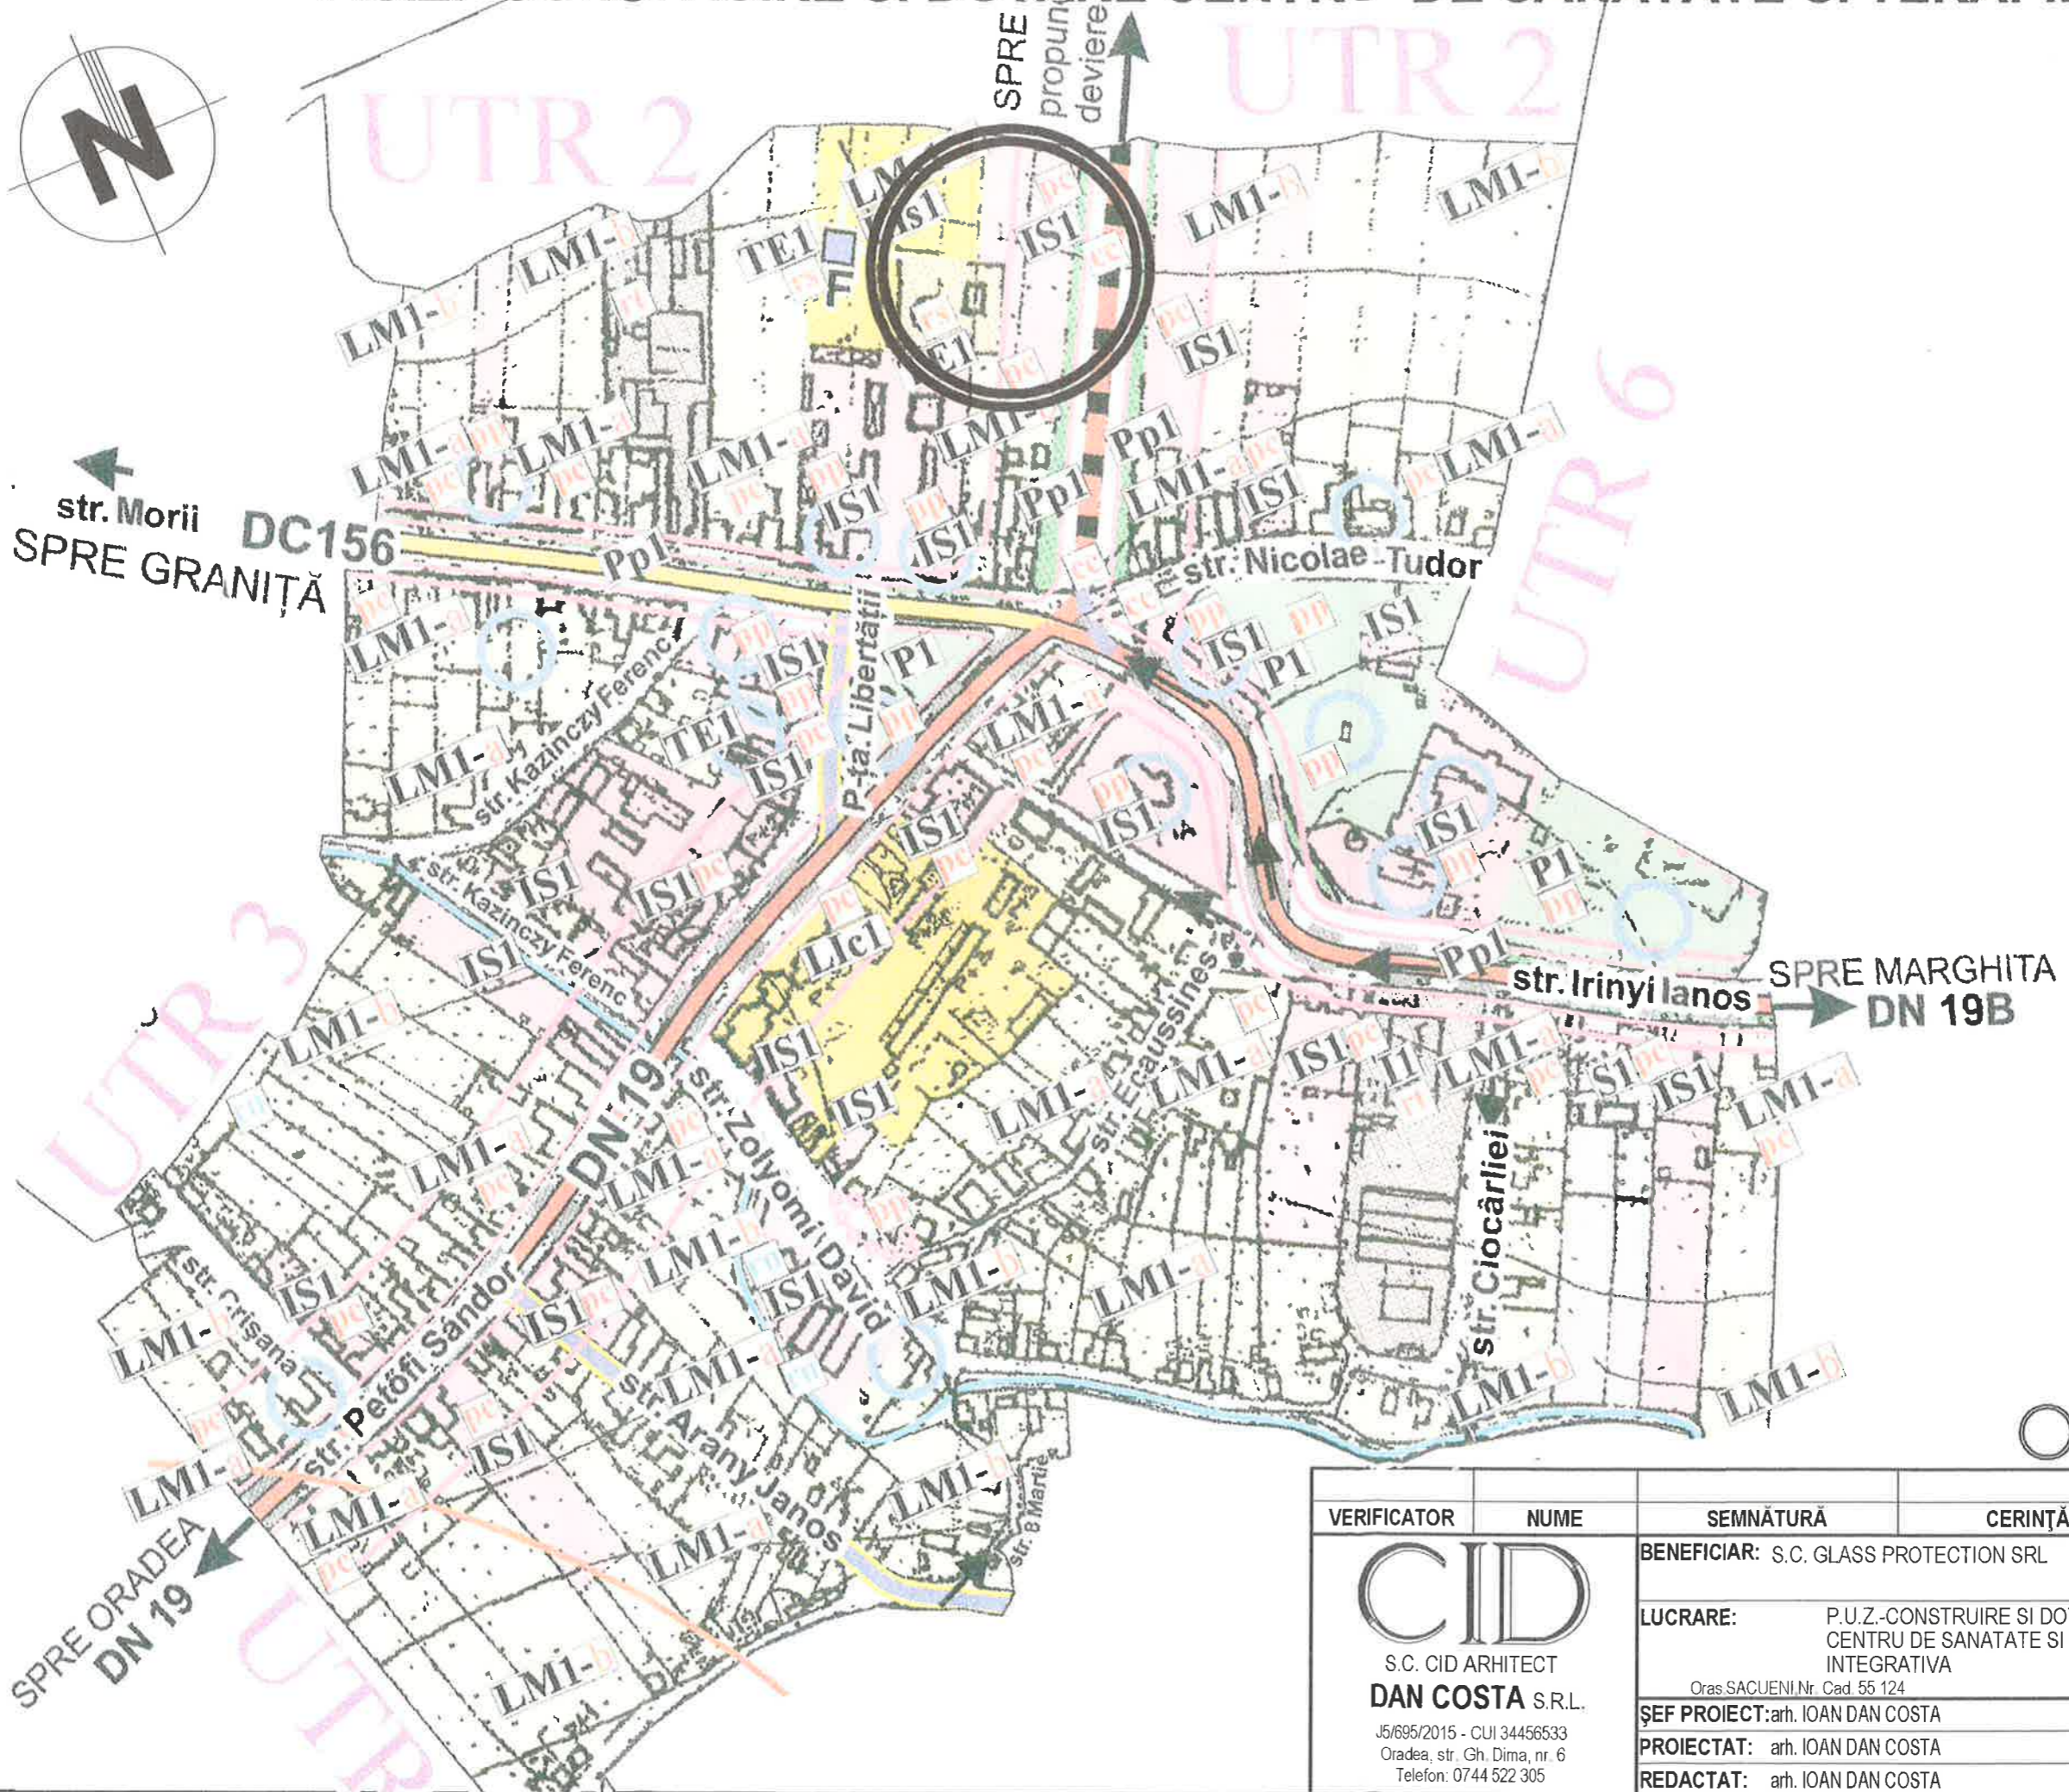



# P.U.Z. -CONSTRUIRE SI DOTARE CENTRU DE SANATATE SI TERAPIE INTEGRATIVA

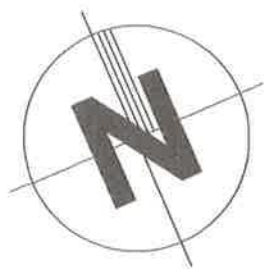

○ PERIMETRUL STUDIAT

| VERIFICATOR  | NUME   | SEMĂNĂTURĂ | CERINȚĂ                   | REFERAT/NR./DATA |         |          |        |
|--|--|------------|---------------------------|------------------|---------|----------|--------|
| <br>S.C. CID ARHITECT<br><b>DAN COSTA S.R.L.</b><br>J5/695/2015 - CUI 34456533<br>Oradea, str. Gh. Dima, nr. 6<br>Telefon: 0744 522 305 | BENEFICIAR: S.C. GLASS PROTECTION SRL  |            |                           | SCARA            | DATA    | CTR. NR. | PLANȘA |
|  | LUCRARE: P.U.Z.-CONSTRUIRE SI DOTARE CENTRU DE SANATATE SI TERAPIE INTEGRATIVA |            |                           | 1:12000          | 03/2019 | 07/2019  | U/01   |
|  | ȘEF PROIECT: arh. IOAN DAN COSTA   |            | TITLUL PLANȘEI:           |                  |         |          |        |
|  | PROIECTAT: arh. IOAN DAN COSTA   |            | PLAN DE INCADRARE IN ZONA |                  |         |          |        |
| REDACTAT: arh. IOAN DAN COSTA  |  |            |                           |                  |         |          |        |