


# P.U.Z. -CONSTRUIRE SI DOTARE CENTRU DE SANATATE SI TERAPIE INTEGRATIVA

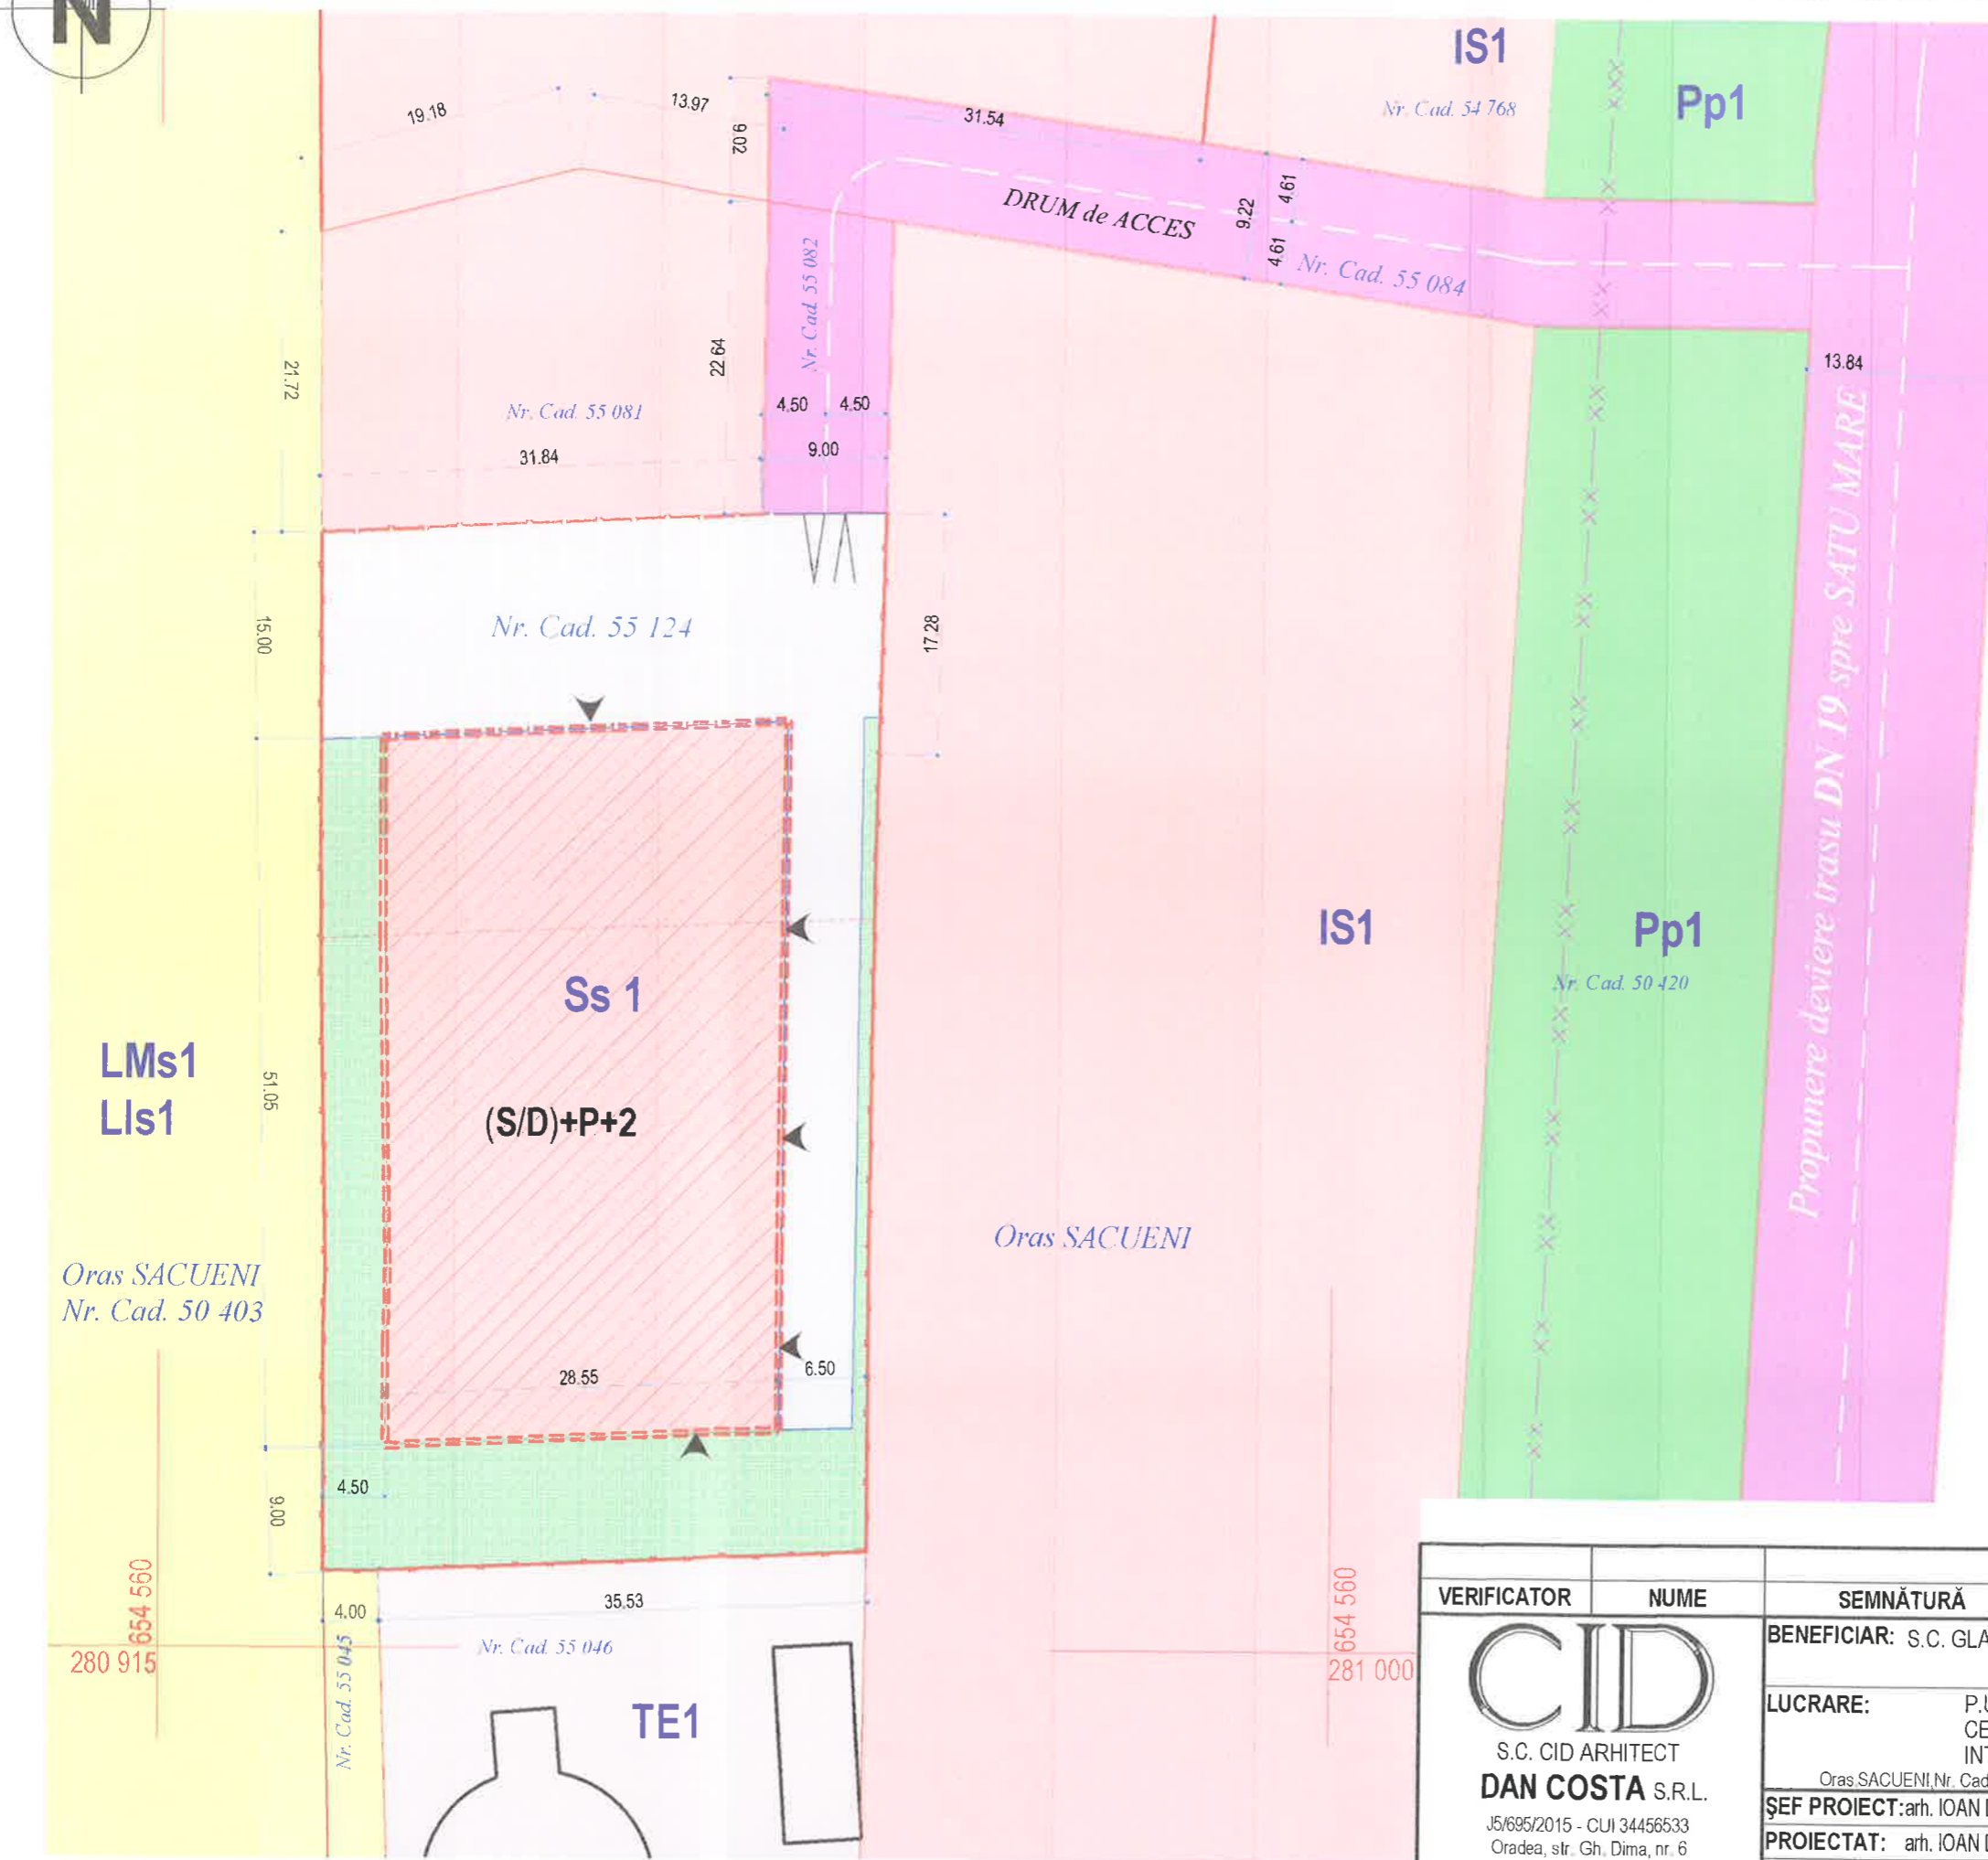

TERITORIUL ADMINISTRATIV: oras SACUENI  
 Nr. Cad. 55 124  
 Suprafata teren: 3 000 mp

**UTR 1** IN CADRUL ZONEI **I,S1**  
 INSTITUTII SI SERVICII PUBLICE, SE  
 CONSTITUIE SUBZONA **Ss1** SERVICII DE  
 SANATATE SI INGRIJIRE CORPORALA, IN  
 PERIMETRUL PARCELI STUDIASTE

BILANT TERITORIAL	mp.	%
S. TEREN (TOTAL)	3 000,00	100 %
CONSTRUCTII PROPUSE	1 500,00	50,00%
SPATII VERZI AMENAJATE	600,00	20,00%
PARCARI, ALEI CAROSBILE	900,00	30,00%

## LEGENDA REGLEMENTARI URBANISTICE

- (S/D)+P+2 LIMITA IMPLANT CONSTRUCTII PROPUSE
- ALEI CAROSABILE, PARCAJE PROPUSE
- SPATII VERZI AMENAJATE PROPUSE
- ZONA INSTITUTII SI SERVICII PUBLICE
- CĂI DE COMUNICAȚIE RUTIERE
- SUBZONA LOCUINTE SOCIALE, ANL
- ZONA CONSTRUCTII TEHNICO-EDILITARE
- SUBZONA VERDE
- LIMITA DE PROPRIETATE
- PARCELA STUDIATĂ
- LIMITE DE PROPRIETATE
- ALINIAMENT PARCELE
- CONSTRUCTII EXISTENTE
- ACCES PIETONAL
- ACCES AUTO
- LIMITA PROTECTIE DN PROPUS

	PROBUS
P.O.T.	50,00 %
C.U.T.	1.5

VERIFICATOR	NUME	SEMNĂTURĂ	CERINȚĂ	REFERAT/NR./DATA			
 S.C. CID ARHITECT <b>DAN COSTA S.R.L.</b> J5/695/2015 - CUI 34456533 Oradea, str. Gh. Dima, nr. 6 Telefon: 0744 522 305	BENEFICIAR: S.C. GLASS PROTECTION SRL			SCARA	DATA	CTR. NR.	PLAȘA
	LUCRARE: P.U.Z.-CONSTRUIRE SI DOTARE CENTRU DE SANATATE SI TERAPIE INTEGRATIVA			1:500	03/2019	07/2019	U/03
	ȘEF PROIECT: arh. IOAN DAN COSTA		TITLUL PLANȘEI:				
	PROIECTAT: arh. IOAN DAN COSTA		REGLEMENTARI URBANISTICE				
REDACTAT: arh. IOAN DAN COSTA							