


P.U.Z. -CONSTRUIRE SI DOTARE CENTRU DE SANATATE SI TERAPIE INTEGRATIVA

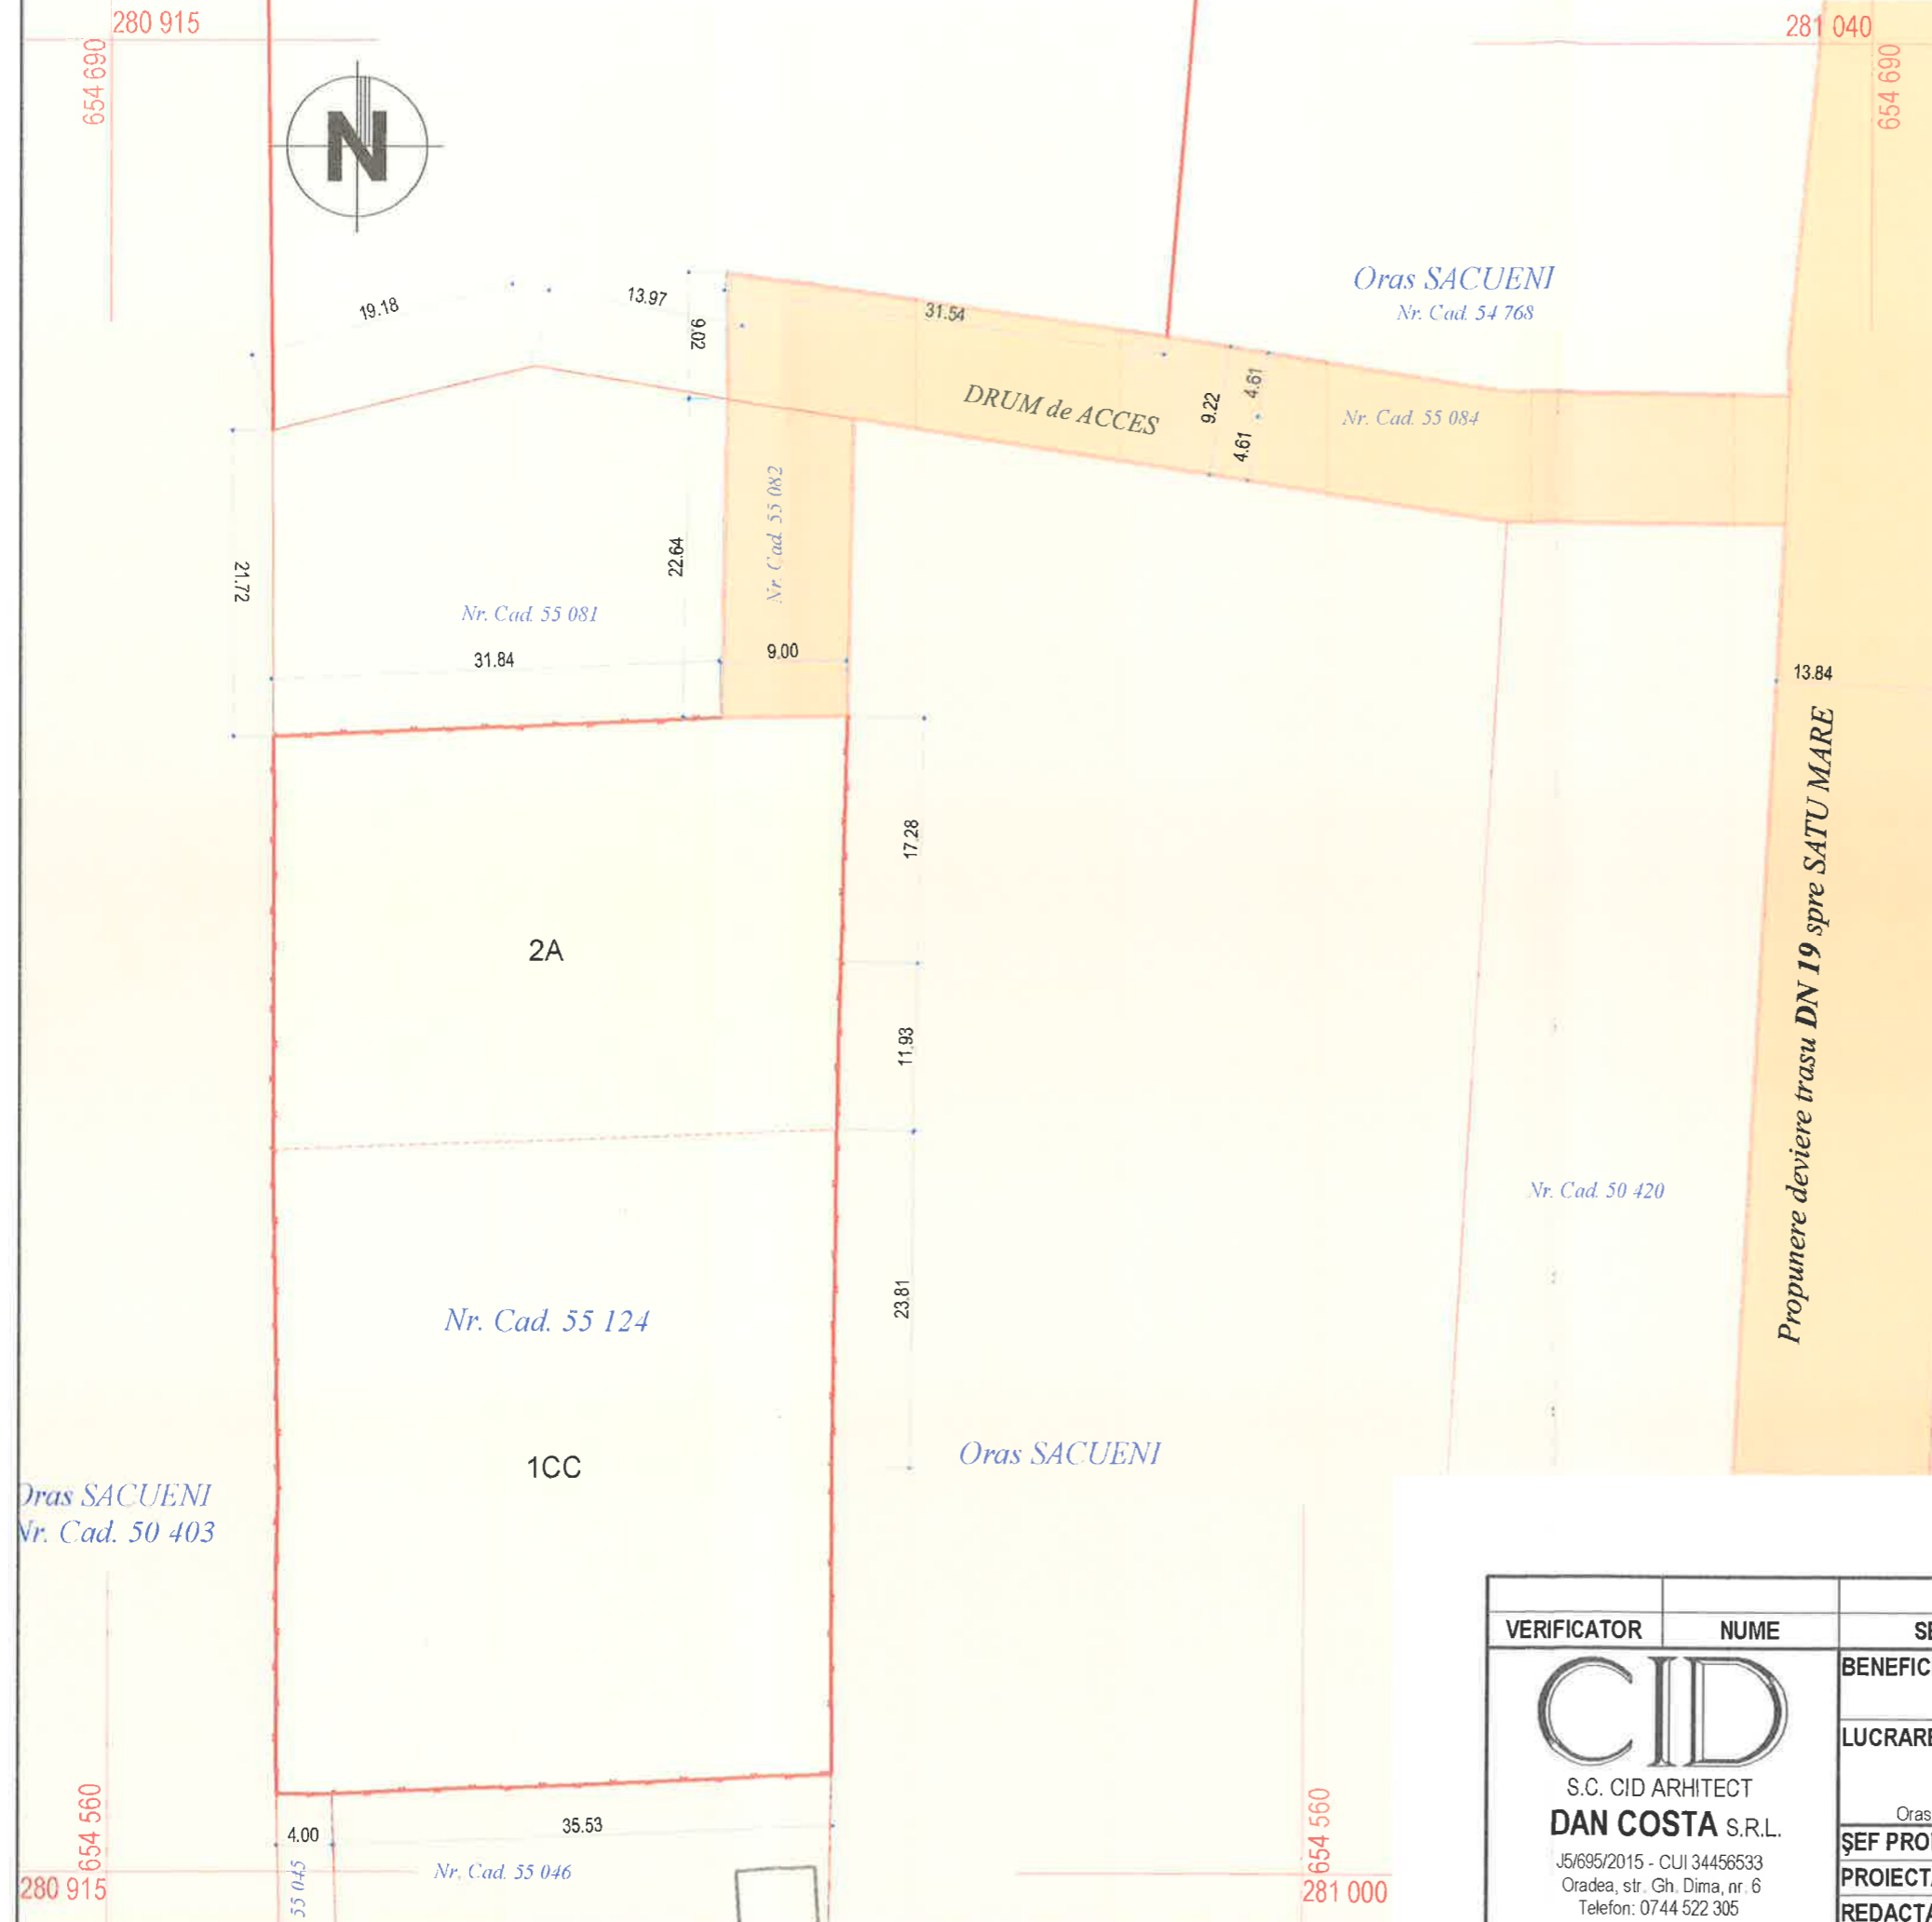

TERITORIUL ADMINISTRATIV: oras SACUENI
 Nr. Cad. 55 124
 Suprafata teren: 3 000 mp

UTR 1 IN CADRUL ZONEI **I,S1**
 INSTITUTII SI SERVICII PUBLICE, SE
 CONSTITUIE SUBZONA **Ss1** SERVICII DE
 SANATATE SI INGRIJIRE CORPORALA, IN
 PERIMETRUL PARCELI STUDIASTE

LEGENDĂ FORMA DE PROPRIETATE ASUPRA TERENURILOR

- TERENURI DIN DOMENIUL PUBLIC AL ORASULUI
- TERENURI DIN DOMENIUL PRIVAT AL ORASULUI
- TERENURI PROPRIETATE PRIVATĂ A
 PERSOANELOR FIZICE SAU JURIDICE
- LIMITA DE PROPRIETATE PARCELA STUDIATA
- LIMITE DE PROPRIETATE
- ALINIAMENT PARCELE


VERIFICATOR	NUME	SEMNĂTURĂ	CERINȚĂ	REFERAT/NR./DATA			
 CID S.C. CID ARHITECT DAN COSTA S.R.L. J5/695/2015 - CUI 34456533 Oradea, str. Gh. Dima, nr. 6 Telefon: 0744 522 305	BENEFICIAR: S.C. GLASS PROTECTION SRL			SCARA	DATA	CTR. NR.	PLANȘA
	LUCRARE: P.U.Z.-CONSTRUIRE SI DOTARE CENTRU DE SANATATE SI TERAPIE INTEGRATIVA Oras.SACUENI,Nr. Cad. 55 124			1:500	03/2019	07/2019	U/05
	ȘEF PROIECT: arh. IOAN DAN COSTA		TITLUL PLANȘEI: FORMA DE PROPRIETATE, CIRCULATIA TERENURILOR				
	PROIECTAT: arh. IOAN DAN COSTA						
REDACTAT: arh. IOAN DAN COSTA							

P.U.Z. -CONSTRUIRE SI DOTARE CENTRU DE SANATATE SI TERAPIE INTEGRATIVA

TERITORIUL ADMINISTRATIV: oras SACUENI
 Nr. Cad. 55 124
 Suprafata teren: 3 000 mp

UTR 1 IN CADRUL ZONEI **I,S1**

INSTITUTII SI SERVICII PUBLICE, SE
 CONSTITUIE SUBZONA **Ss1**_SERVICII DE
 SANATATE SI INGRIJIRE CORPORALA, IN
 PERIMETRUL PARCELEI STUDIASTE

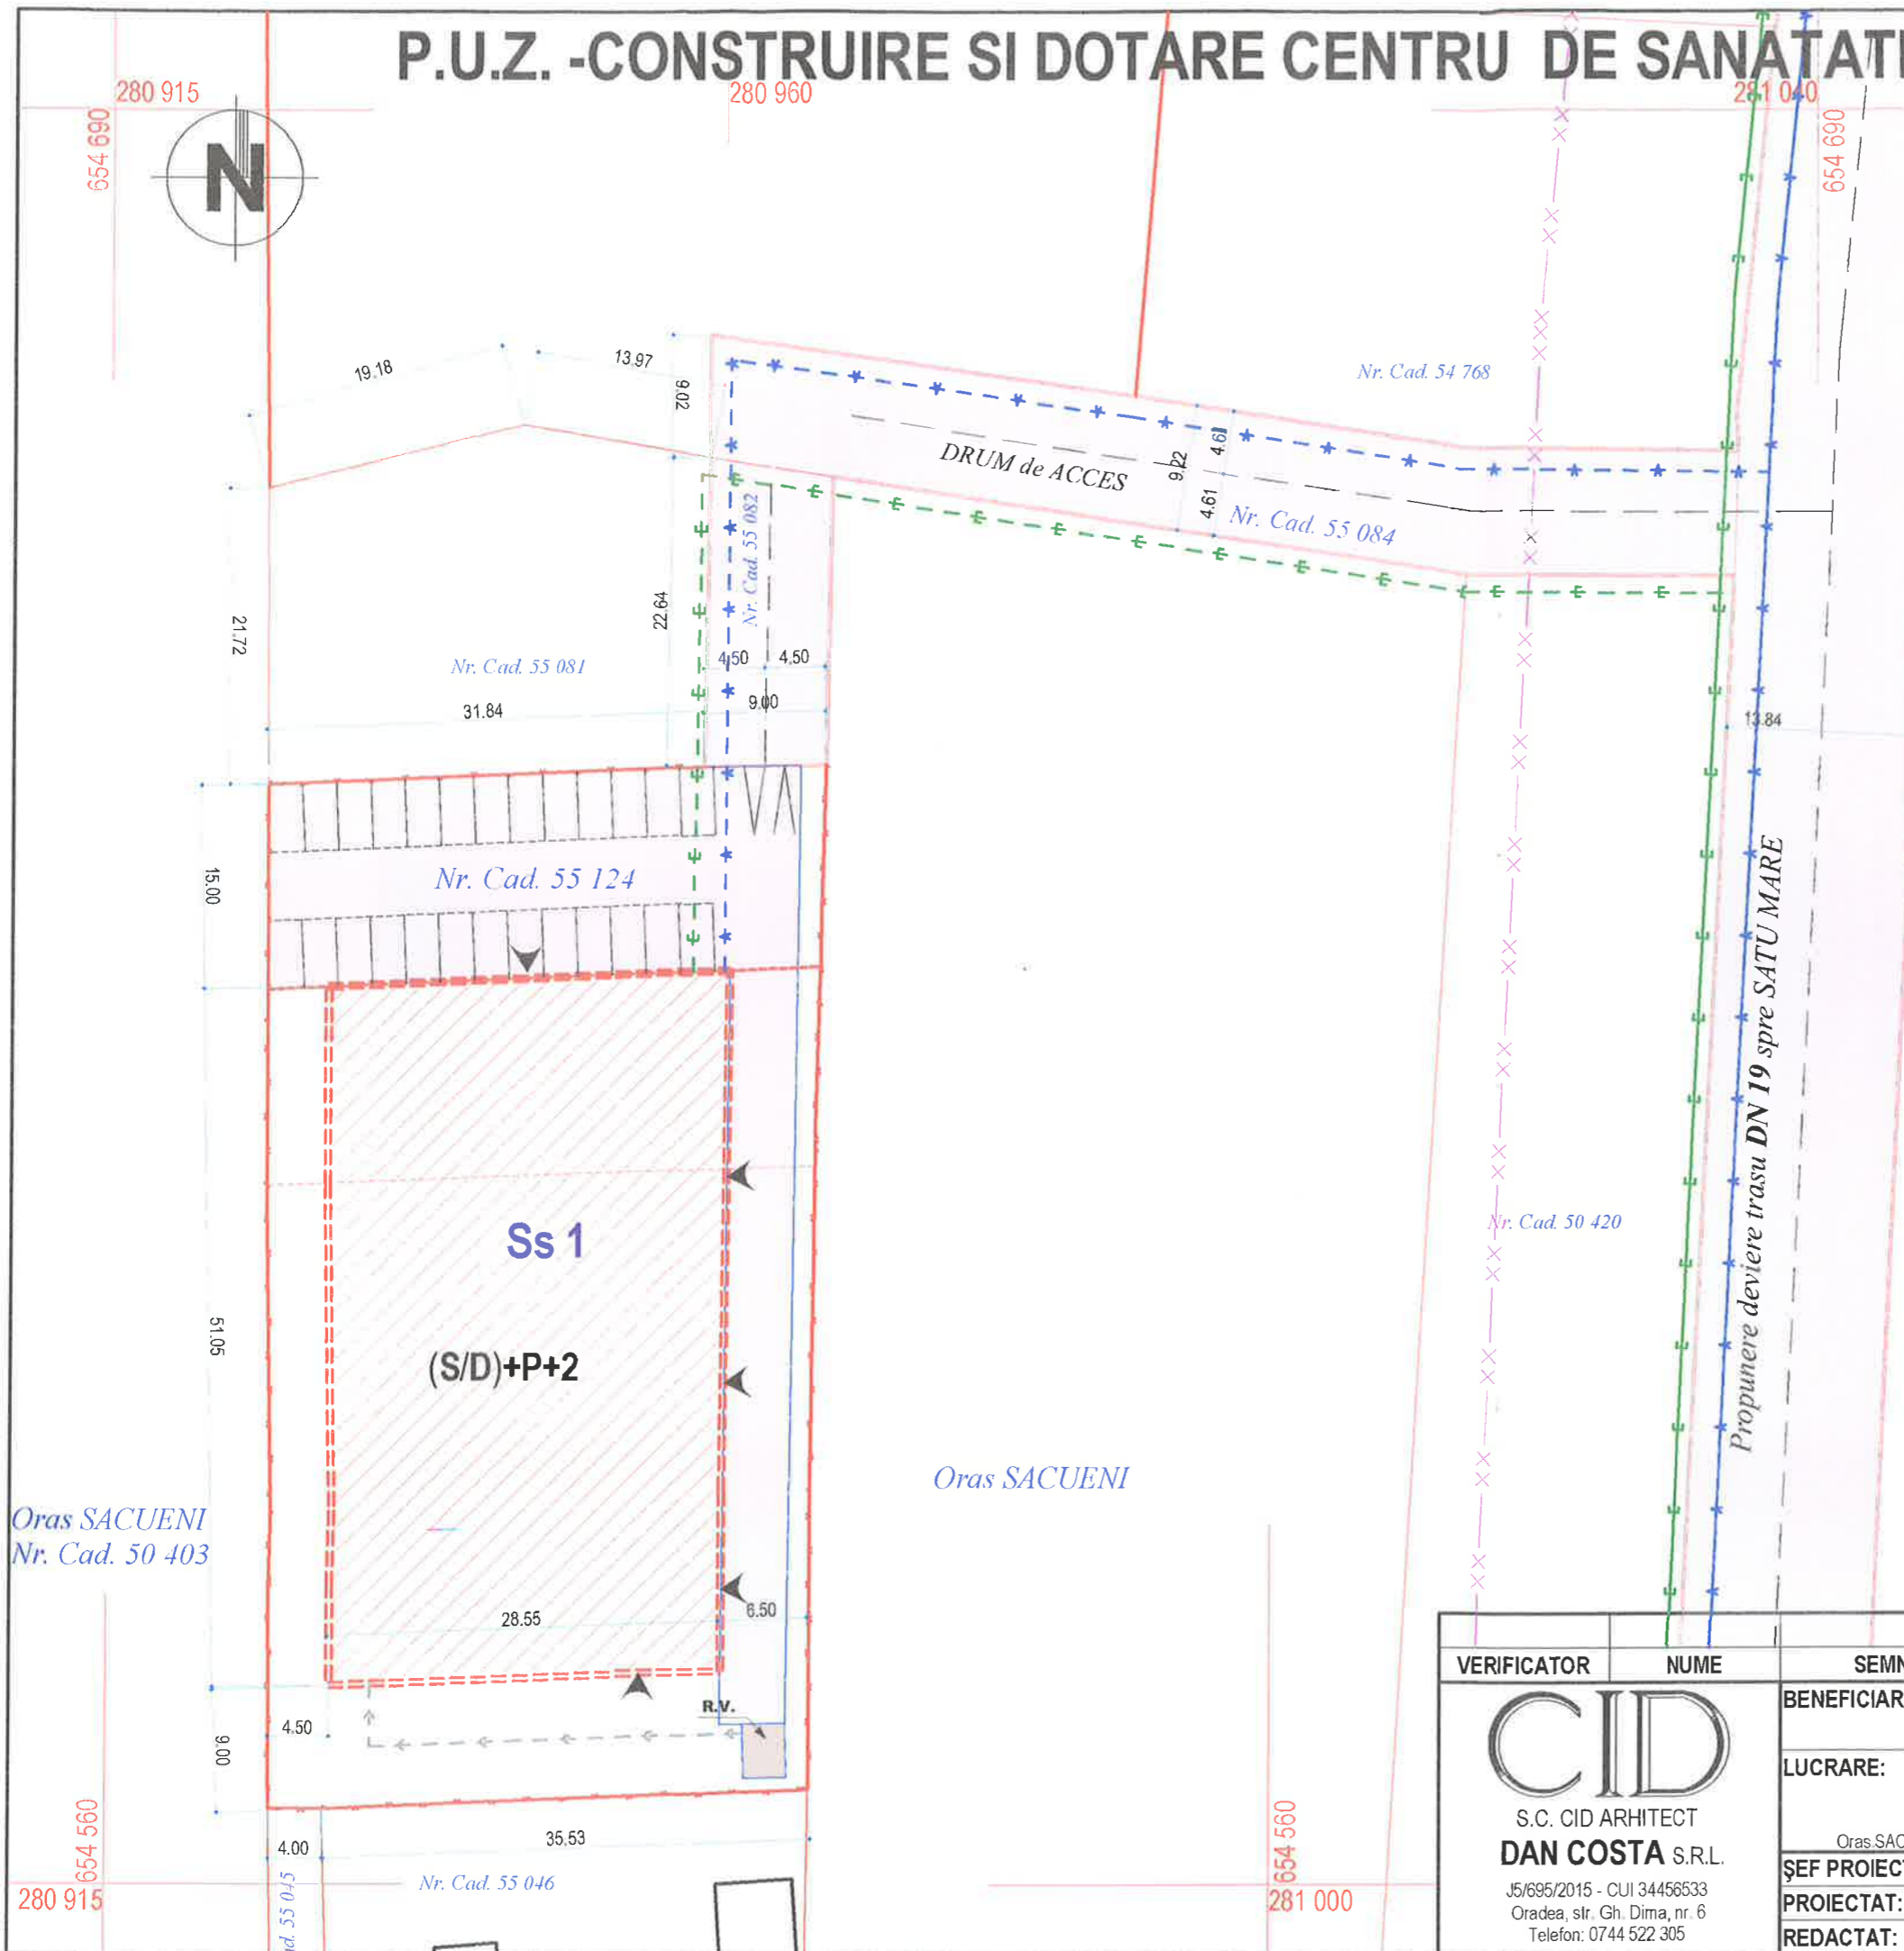

LEGENDĂ ECHIPARE EDILITARA

- (S/D)+P+2 LIMITA IMPLANT CONSTRUCTII PROPUSE
- RETEA ALIMENTARE APA, PROPUSA
- RETEA ALIMENTARE APA, EXISTENTA
- RETEA CANALIZARE MENAJERA, PROPUSA
- R.V.** REZERVOR COLECTOR MENAJER VIDANJABIL INGROPAT
- L.E.A. PROPUSA
- L.E.A. EXISTENTA
- LIMITE DE PROPRIETATE
- LIMITA DE PROPRIETATE PARCELA STUDIATĂ
- LIMITA DE IMPLANT CONSTRUCTII
- ALINIAMENT PARCELE
- ACCES PIETONAL
- ACCES AUTO
- ALEI, PLATFORME CAROSABILE, PARCARI
- LIMITA PROTECTIE DN PROPUS

VERIFICATOR	NUME	SEMNĂTURĂ	CERINȚĂ	REFERAT/NR./DATA			
 S.C. CID ARHITECT DAN COSTA S.R.L. J5/695/2015 - CUI 34456533 Oradea, str. Gh. Dima, nr. 6 Telefon: 0744 522 305	BENEFICIAR: S.C. GLASS PROTECTION SRL			SCARA	DATA	CTR. NR.	PLANȘA
	LUCRARE: P.U.Z.-CONSTRUIRE SI DOTARE CENTRU DE SANATATE SI TERAPIE INTEGRATIVA			1:500	03/2019	07/2019	U/04
	Oras.SACUENI,Nr. Cad. 55 124						
	ȘEF PROIECT: arh. IOAN DAN COSTA		TITLUL PLANȘEI:				
PROIECTAT: arh. IOAN DAN COSTA		REGLEMENTARI ECHIPARE EDILITARA					
REDACTAT: arh. IOAN DAN COSTA							