



PUZ_ Centru educational multifunctional pentru copii si tineri in situatii de risc "Copilul Jesus"

TERITORIUL ADMINISTRATIV: Loc. SACUENI
 Nr. C.F. 51 928
 Nr. Cad. 51 928
 Suprafata teren: 14.794mp DIN ACTE
 15.320mp MASURATA

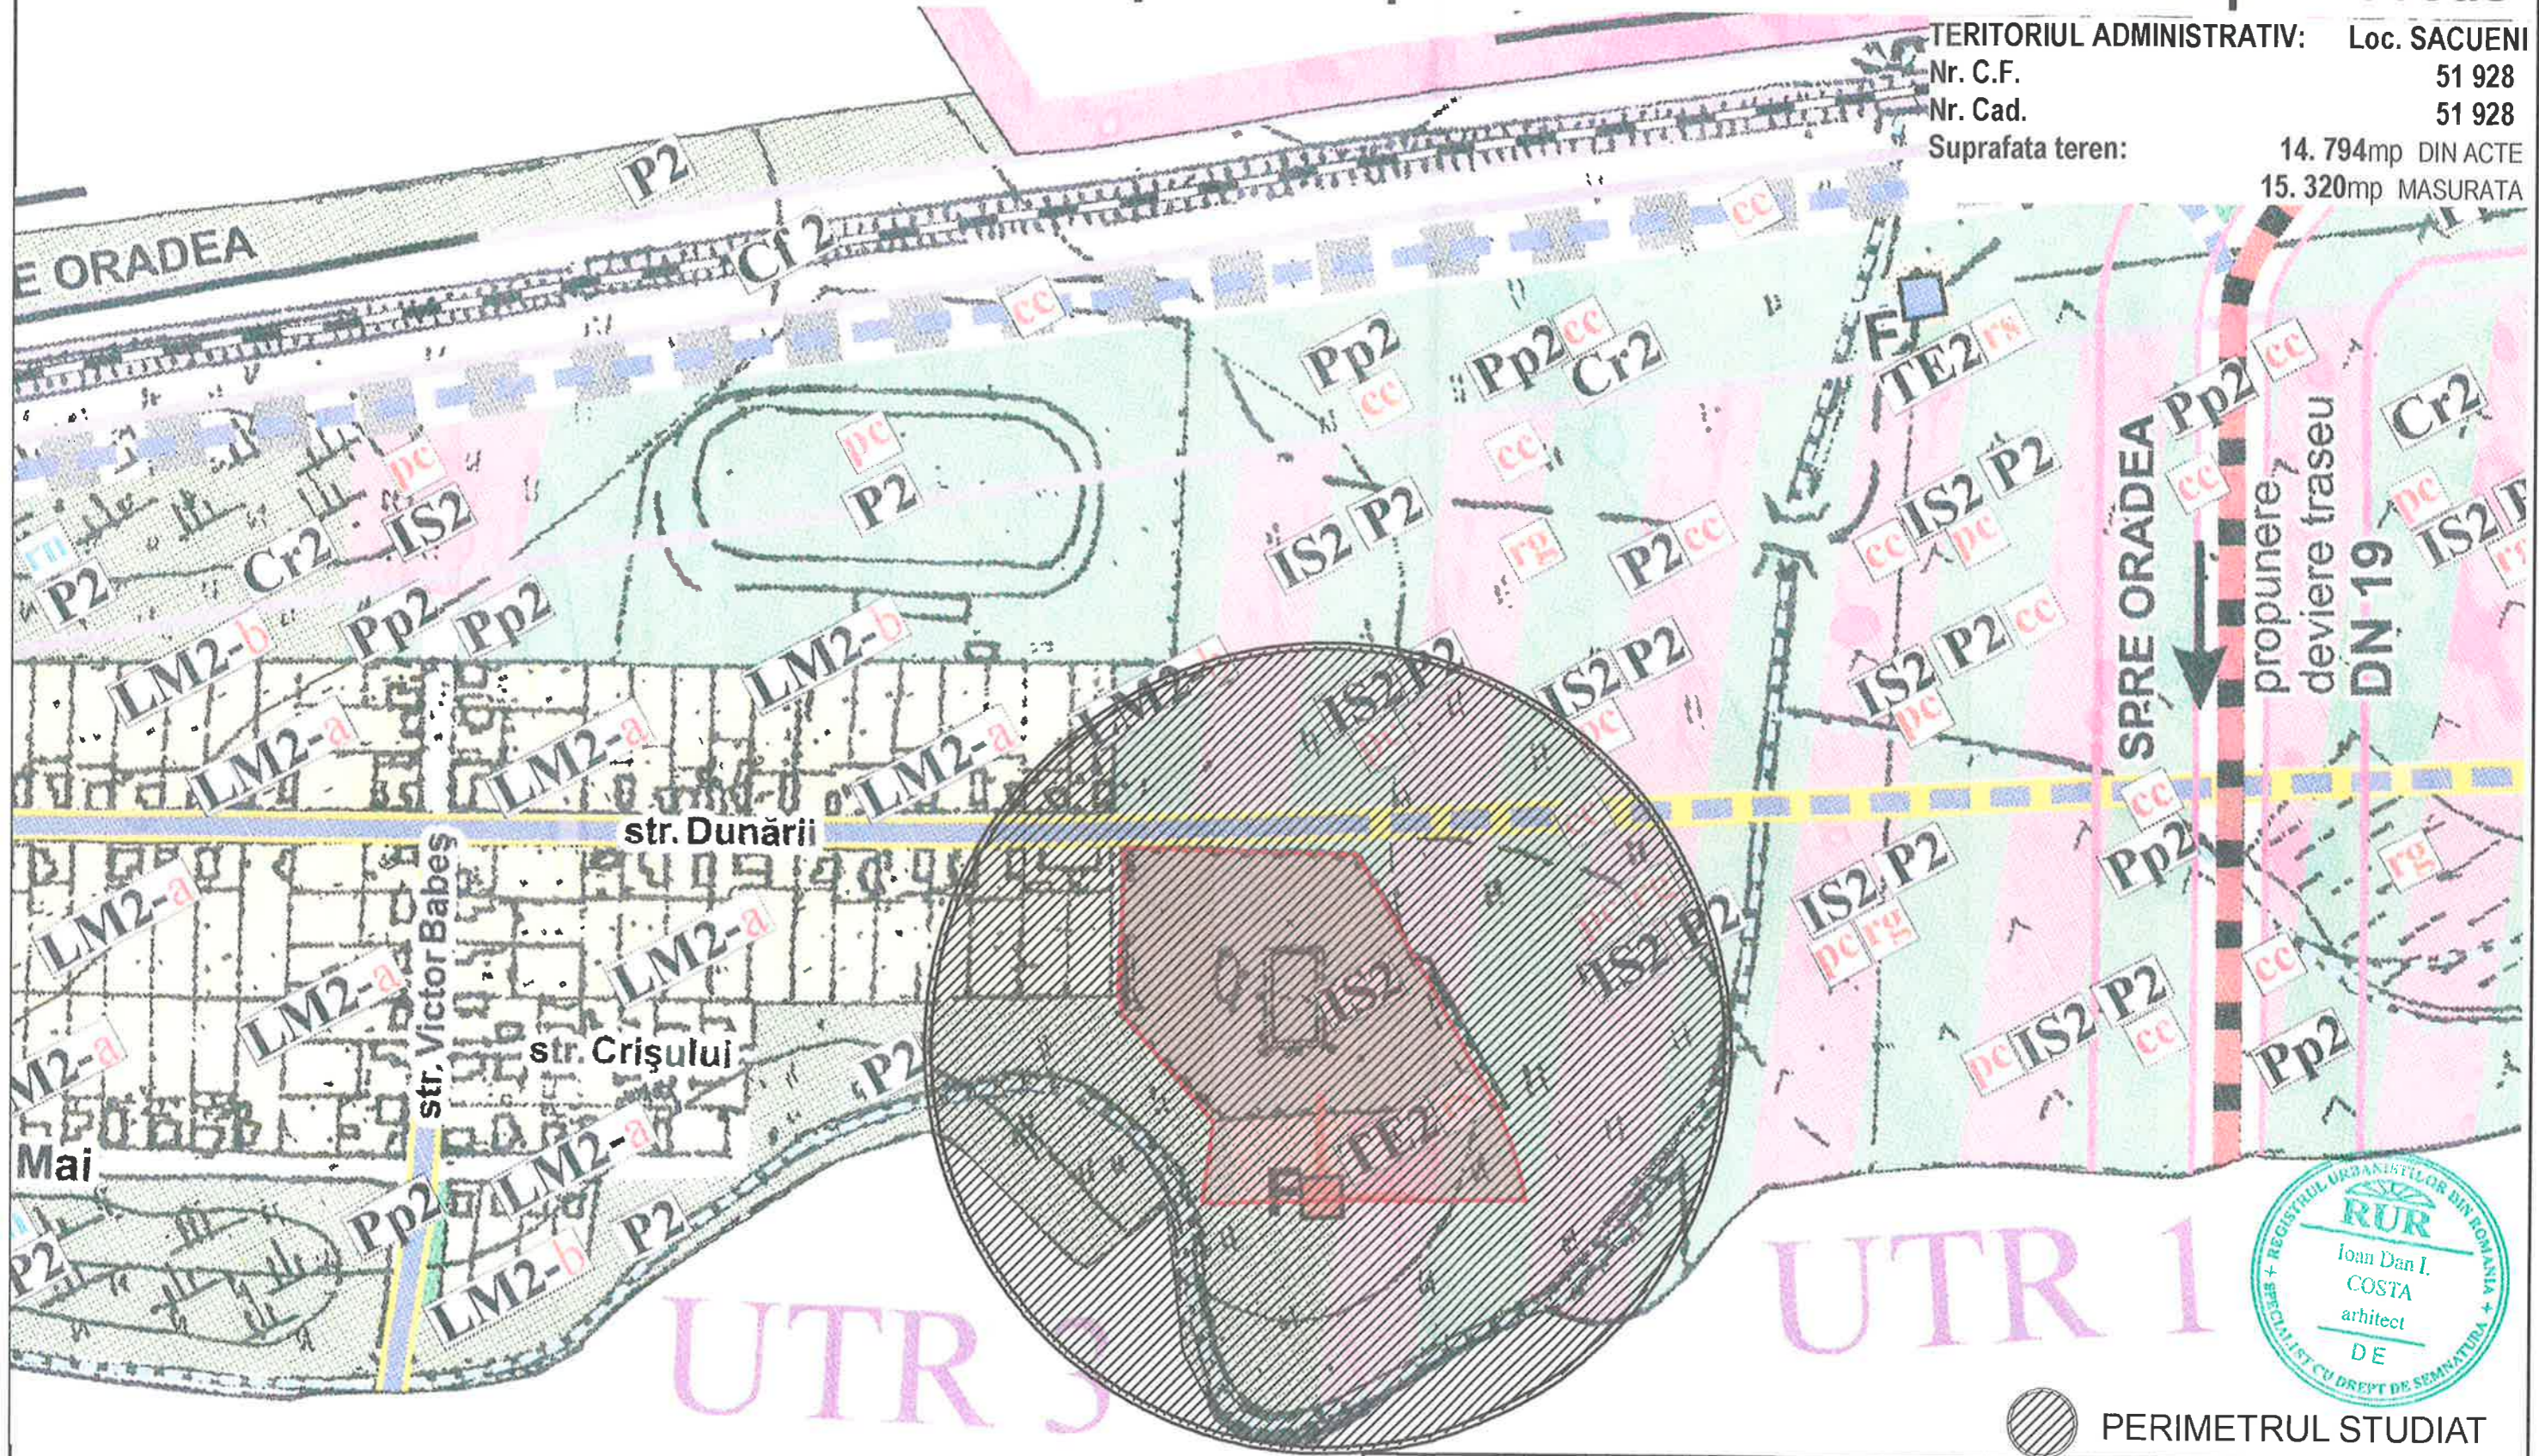

PERIMETRUL STUDIAT

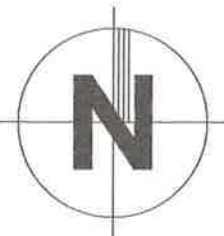

VERIFICATOR	NUME	SEMNĂTURĂ	CERINȚĂ	REFERAT/NR./DATA			
 S.C. CID ARHITECT DAN COSTA S.R.L. J5/695/2015 - CUI 34456533 Oradea, str. Gh. Dima, nr. 6 Telefon: 0744 522 305			BENEFICIAR: FUNDATIA SFANTUL FRANCISC	SCARA	DATA	CTR. NR.	PLANȘA
			LUCRARE: PUZ_ Centru educational multifunctional pentru copii si tineri in situatii de risc "Copilul Jesus"	1:2500	06/2019	30/2019	U/01
			ȘEF PROIECT: arh. IOAN DAN COSTA	TITLUL PLANȘEI:			
			PROIECTAT: arh. IOAN DAN COSTA REDACTAT: arh. IOAN DAN COSTA	PLAN DE INCADRARE IN ZONA			