


PUZ_ Centru educational multifunctional pentru copii si tineri in situatii de risc "Copilul Jesus"

TERITORIUL ADMINISTRATIV: Loc. SACUENI
Nr. C.F. 51 928
Nr. Cad. 51 928
Suprafata teren: 14.794mp DIN ACTE
 15.320mp MASURATA

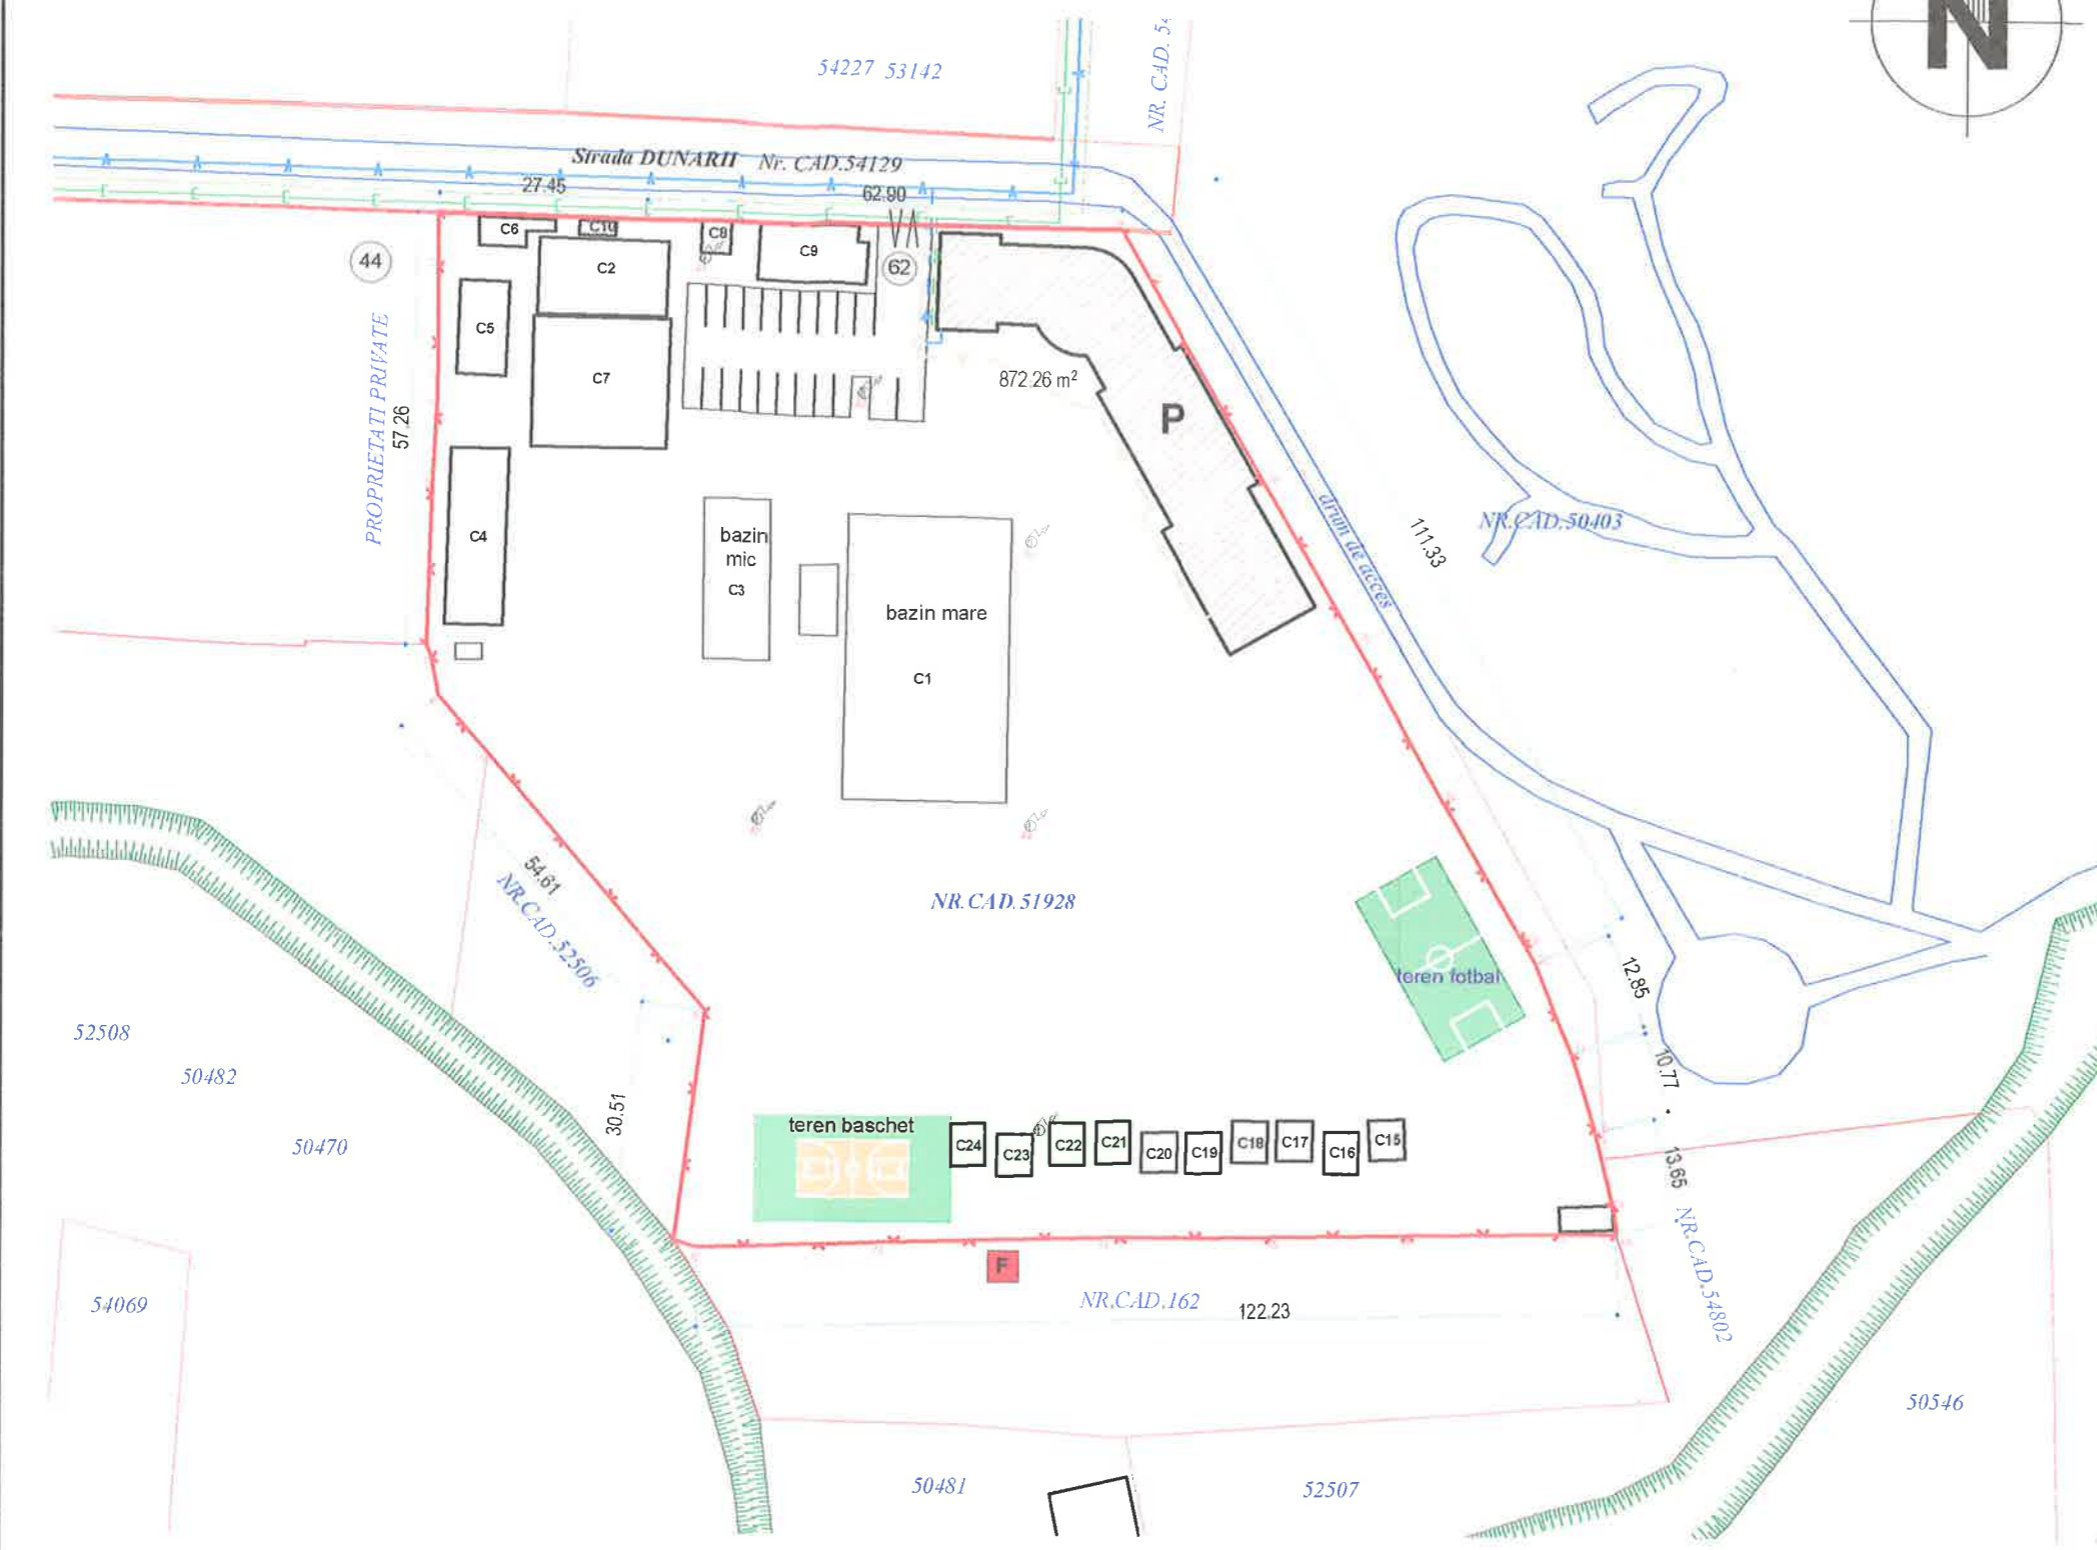

LEGENDĂ ECHIPARE EDILITARA

- C1...C25 CONSTRUCTII EXISTENTE
- P CONSTRUCTIE PROPUSA
- CENTRU EDUCATIONAL MULTIFUNCTIONAL**
- L.E.A. EXISTENTA
- L.E.S. PROPUSA
- RETEA DE CANALIZARE EXISTENTA
- RETEA DE CANALIZARE PROPUSA
- RETEA ALIMENTARE APA EXISTENTA
- RETEA ALIMENTARE APA PROPUSA
- F FORAJ CAPTARE APA GEOTERMALA EXISTENT
- LIMITA DE PROPRIETATE (PARCELA STUDIATA)
- LIMITE DE PROPRIETATE
- ALINIAMENT PARCELE
- ACCES AUTO
- ACCES PIETONAL



VERIFICATOR	NUME	SEMNĂTURĂ	CERINȚĂ	REFERAT/NR./DATA			
 CID S.C. CID ARHITECT DAN COSTA S.R.L. <small>J5/695/2015 - CUI 34456533 Oradea, str. Gh. Dima, nr. 6 Telefon: 0744 522 305</small>			BENEFICIAR: FUNDATIA SFANTUL FRANCISC	SCARA	DATA	CTR. NR.	PLANȘA
			LUCRARE: PUZ_ Centru educational multifunctional pentru copii si tineri in situatii de risc "Copilul Jesus" <small>Loc. SACUENI, Nr. CAD. 51 928, Str. DUNARII, Nr. 62</small>	1:1000	06/2019	30/2019	U/04
			ȘEF PROIECT: arh. IOAN DAN COSTA	TITLUL PLANȘEI: REGLEMENTARI ECHIPAMENT EDILITAR			
			PROIECTAT: arh. IOAN DAN COSTA REDACTAT: arh. IOAN DAN COSTA				