

# P.U.Z. -CONSTRUIRE SI DOTARE APART-HOTEL


TERITORIUL ADMINISTRATIV: oras SACUENI

Nr. Cad. 55 125

Suprafata teren: 3 000 mp

## UTR 1

IN CADRUL ZONEI IS1\_ INSTITUTII SI SERVICII PUBLICE, SE CONSTITUIE SUBZONA ST1\_ SERVICII DE TURISM, IN PERIMETRUL PARCELEI STUDIASTE

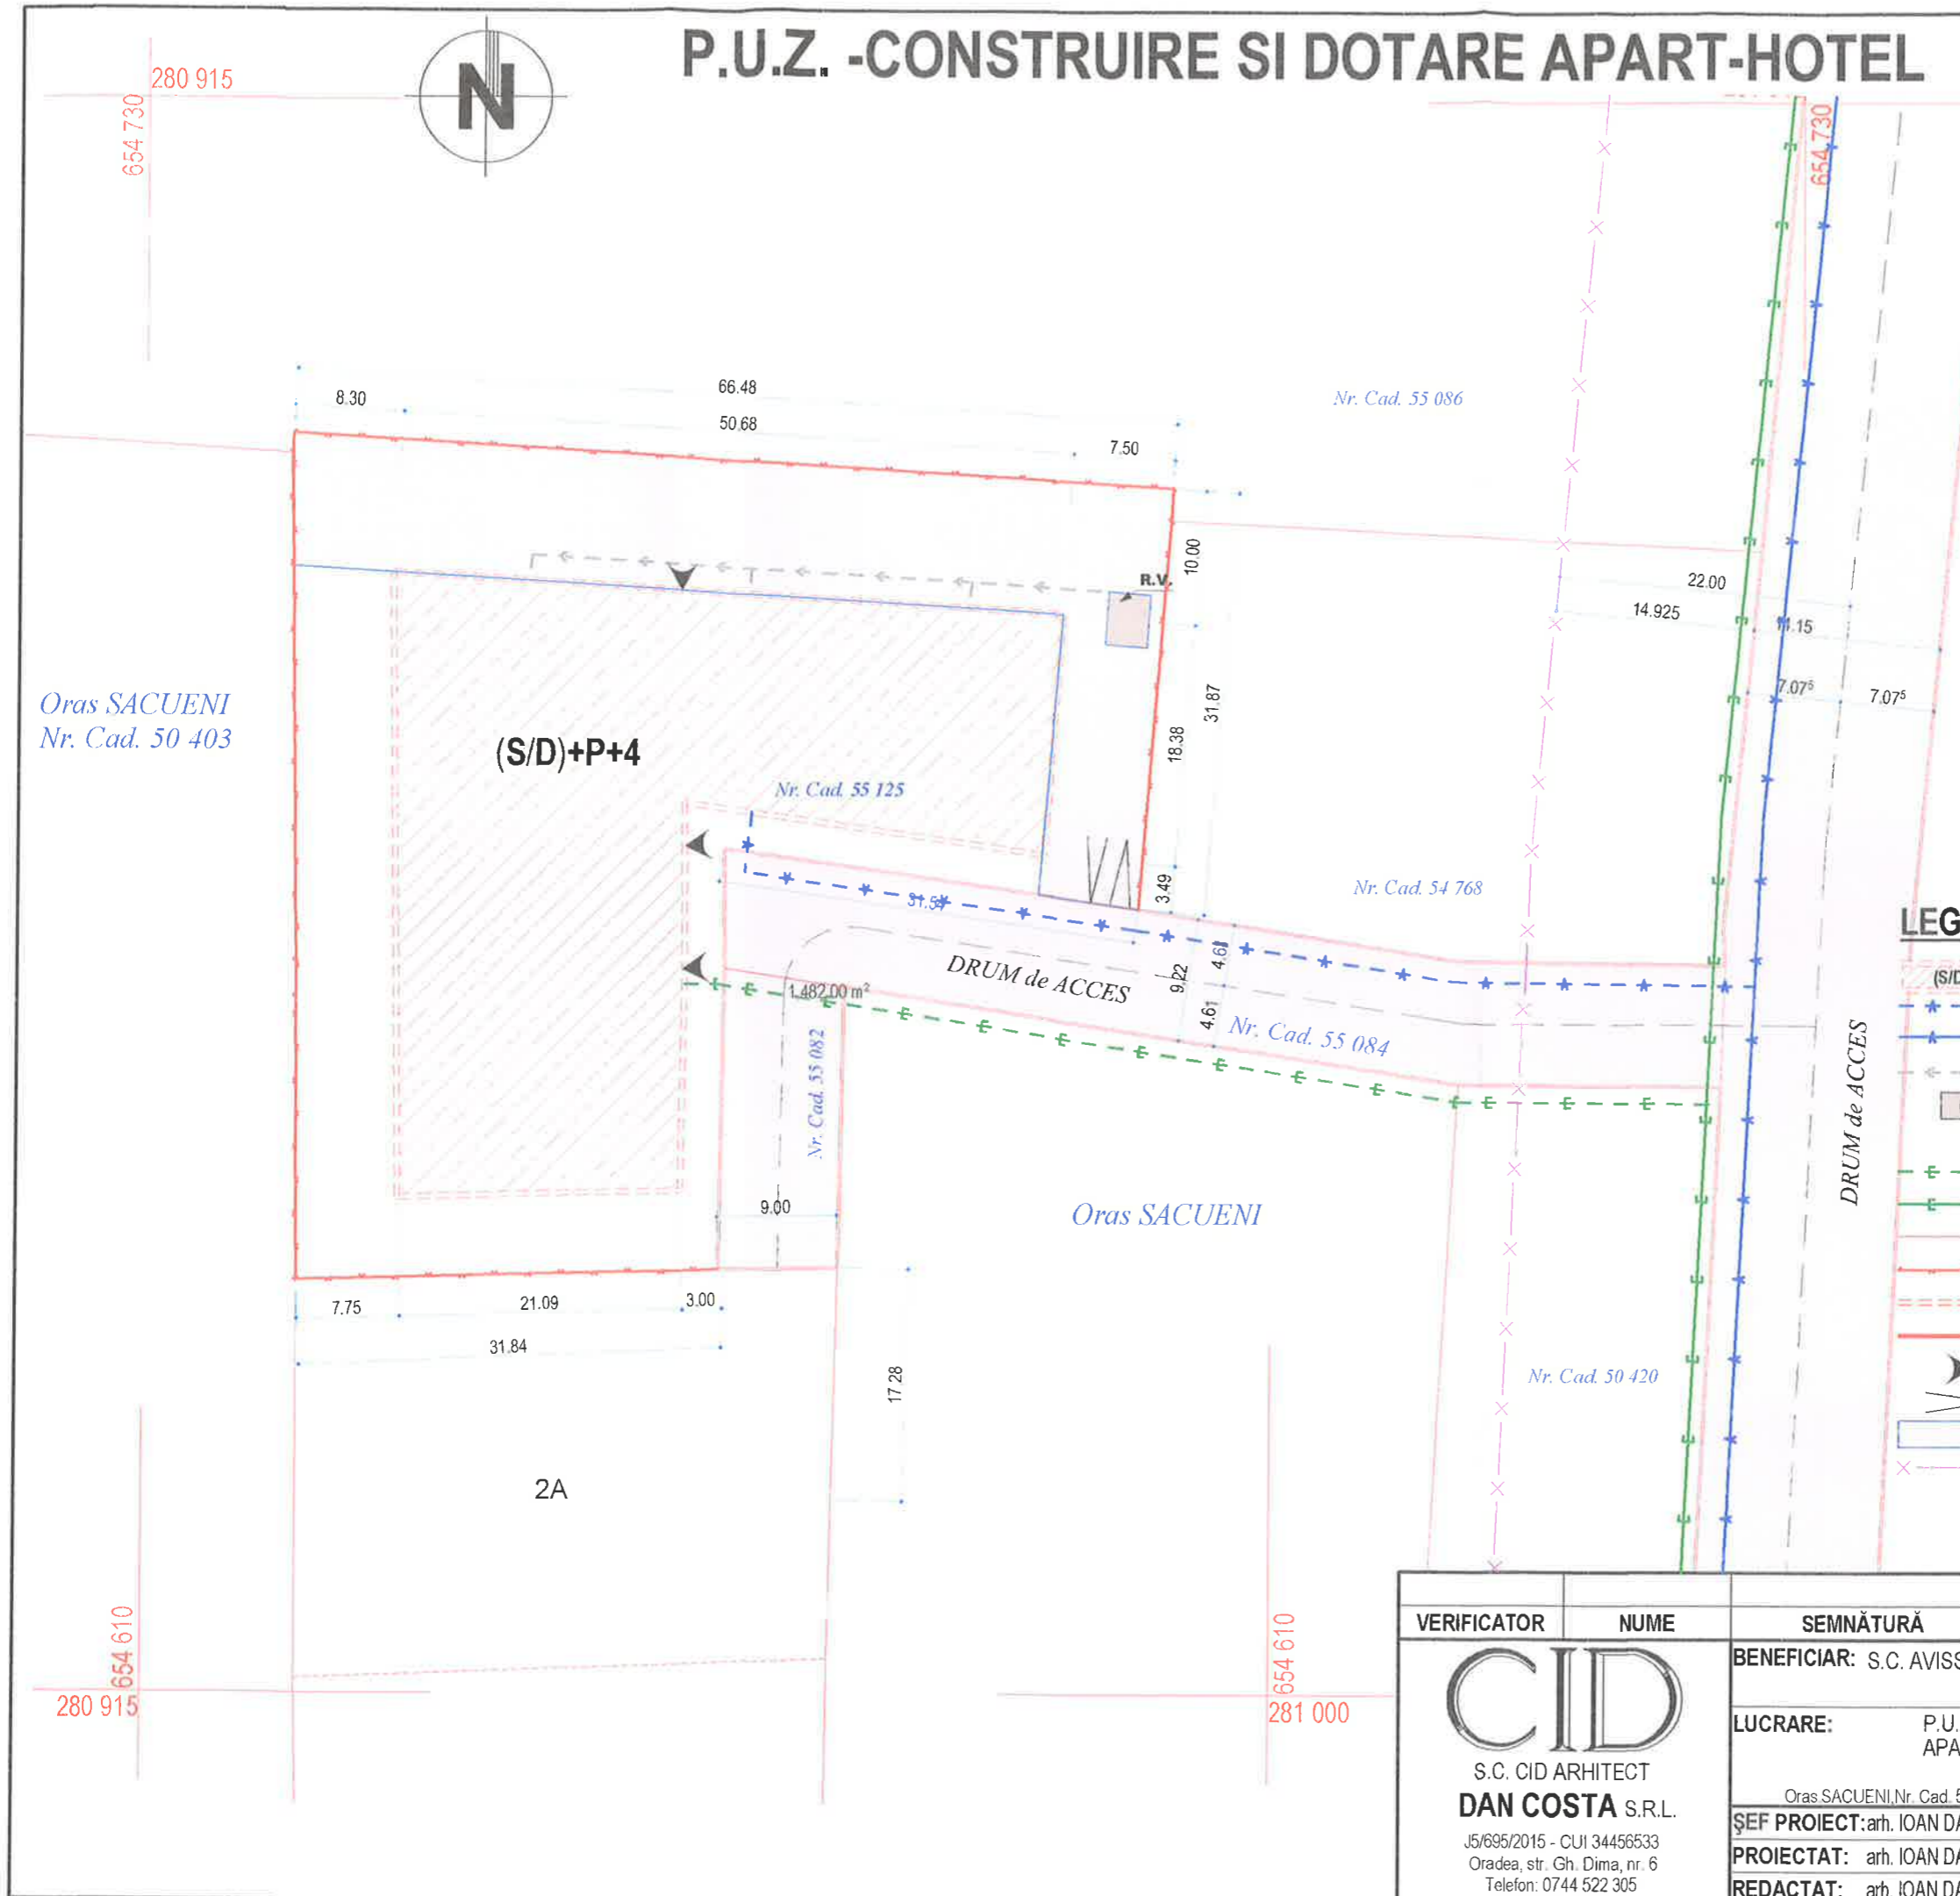

Oras SACUENI  
Nr. Cad. 50 403

Oras SACUENI

### LEGENDĂ ECHIPARE EDILITARA

- (S/D)+P+4 LIMITA IMPLANT CONSTRUCTII PROPUSE
- RETEA ALIMENTARE APA, PROPUSA
- RETEA ALIMENTARE APA, EXISTENTA
- RETEA CANALIZARE MENAJERA, PROPUSA
- RETEA CANALIZARE MENAJERA, EXISTENTA
- REZERVOR COLECTOR MENAJER VIDANJABIL INGROPAT
- L.E.A. PROPUSA
- L.E.A. EXISTENTA
- LIMITE DE PROPRIETATE
- LIMITA DE PROPRIETATE PARCELA STUDIATĂ
- LIMITA DE IMPLANT CONSTRUCTII
- ALINIAMENT PARCELE
- ACCES PIETONAL
- ACCES AUTO
- ALEI, PLATFORME CAROSABILE, PARCARI
- LIMITE DE PROTECTIE C.C.R.



VERIFICATOR	NUME	SEMĂNĂTURĂ	CERINȚĂ DE	REFERAT/NR./DATA	
 S.C. CID ARHITECT <b>DAN COSTA</b> S.R.L. J5/695/2015 - CUI 34456533 Oradea, str. Gh. Dima, nr. 6 Telefon: 0744 522 305	BENEFICIAR:	S.C. AVISSO ENERGY SRL	SCARA DATA CTR. NR. PLANȘA	/ / / /	
	LUCRARE:	P.U.Z.-CONSTRUIRE SI DOTARE APART-HOTEL			
	ȘEF PROIECT:	arh. IOAN DAN COSTA	1:500	03/2019	06/2019
PROIECTAT:	arh. IOAN DAN COSTA	TITLUL PLANȘEI:			
REDACTAT:	arh. IOAN DAN COSTA	REGLEMENTARI ECHIPARE EDILITARA			