


P.U.Z. -CONSTRUIRE SI DOTARE CENTRU DE SANATATE SI TERAPIE INTEGRATIVA

TERITORIUL ADMINISTRATIV: oras SACUENI
 Nr. Cad. 55 124
 Suprafata teren: 3 000 mp

UTR 1_I,S 1

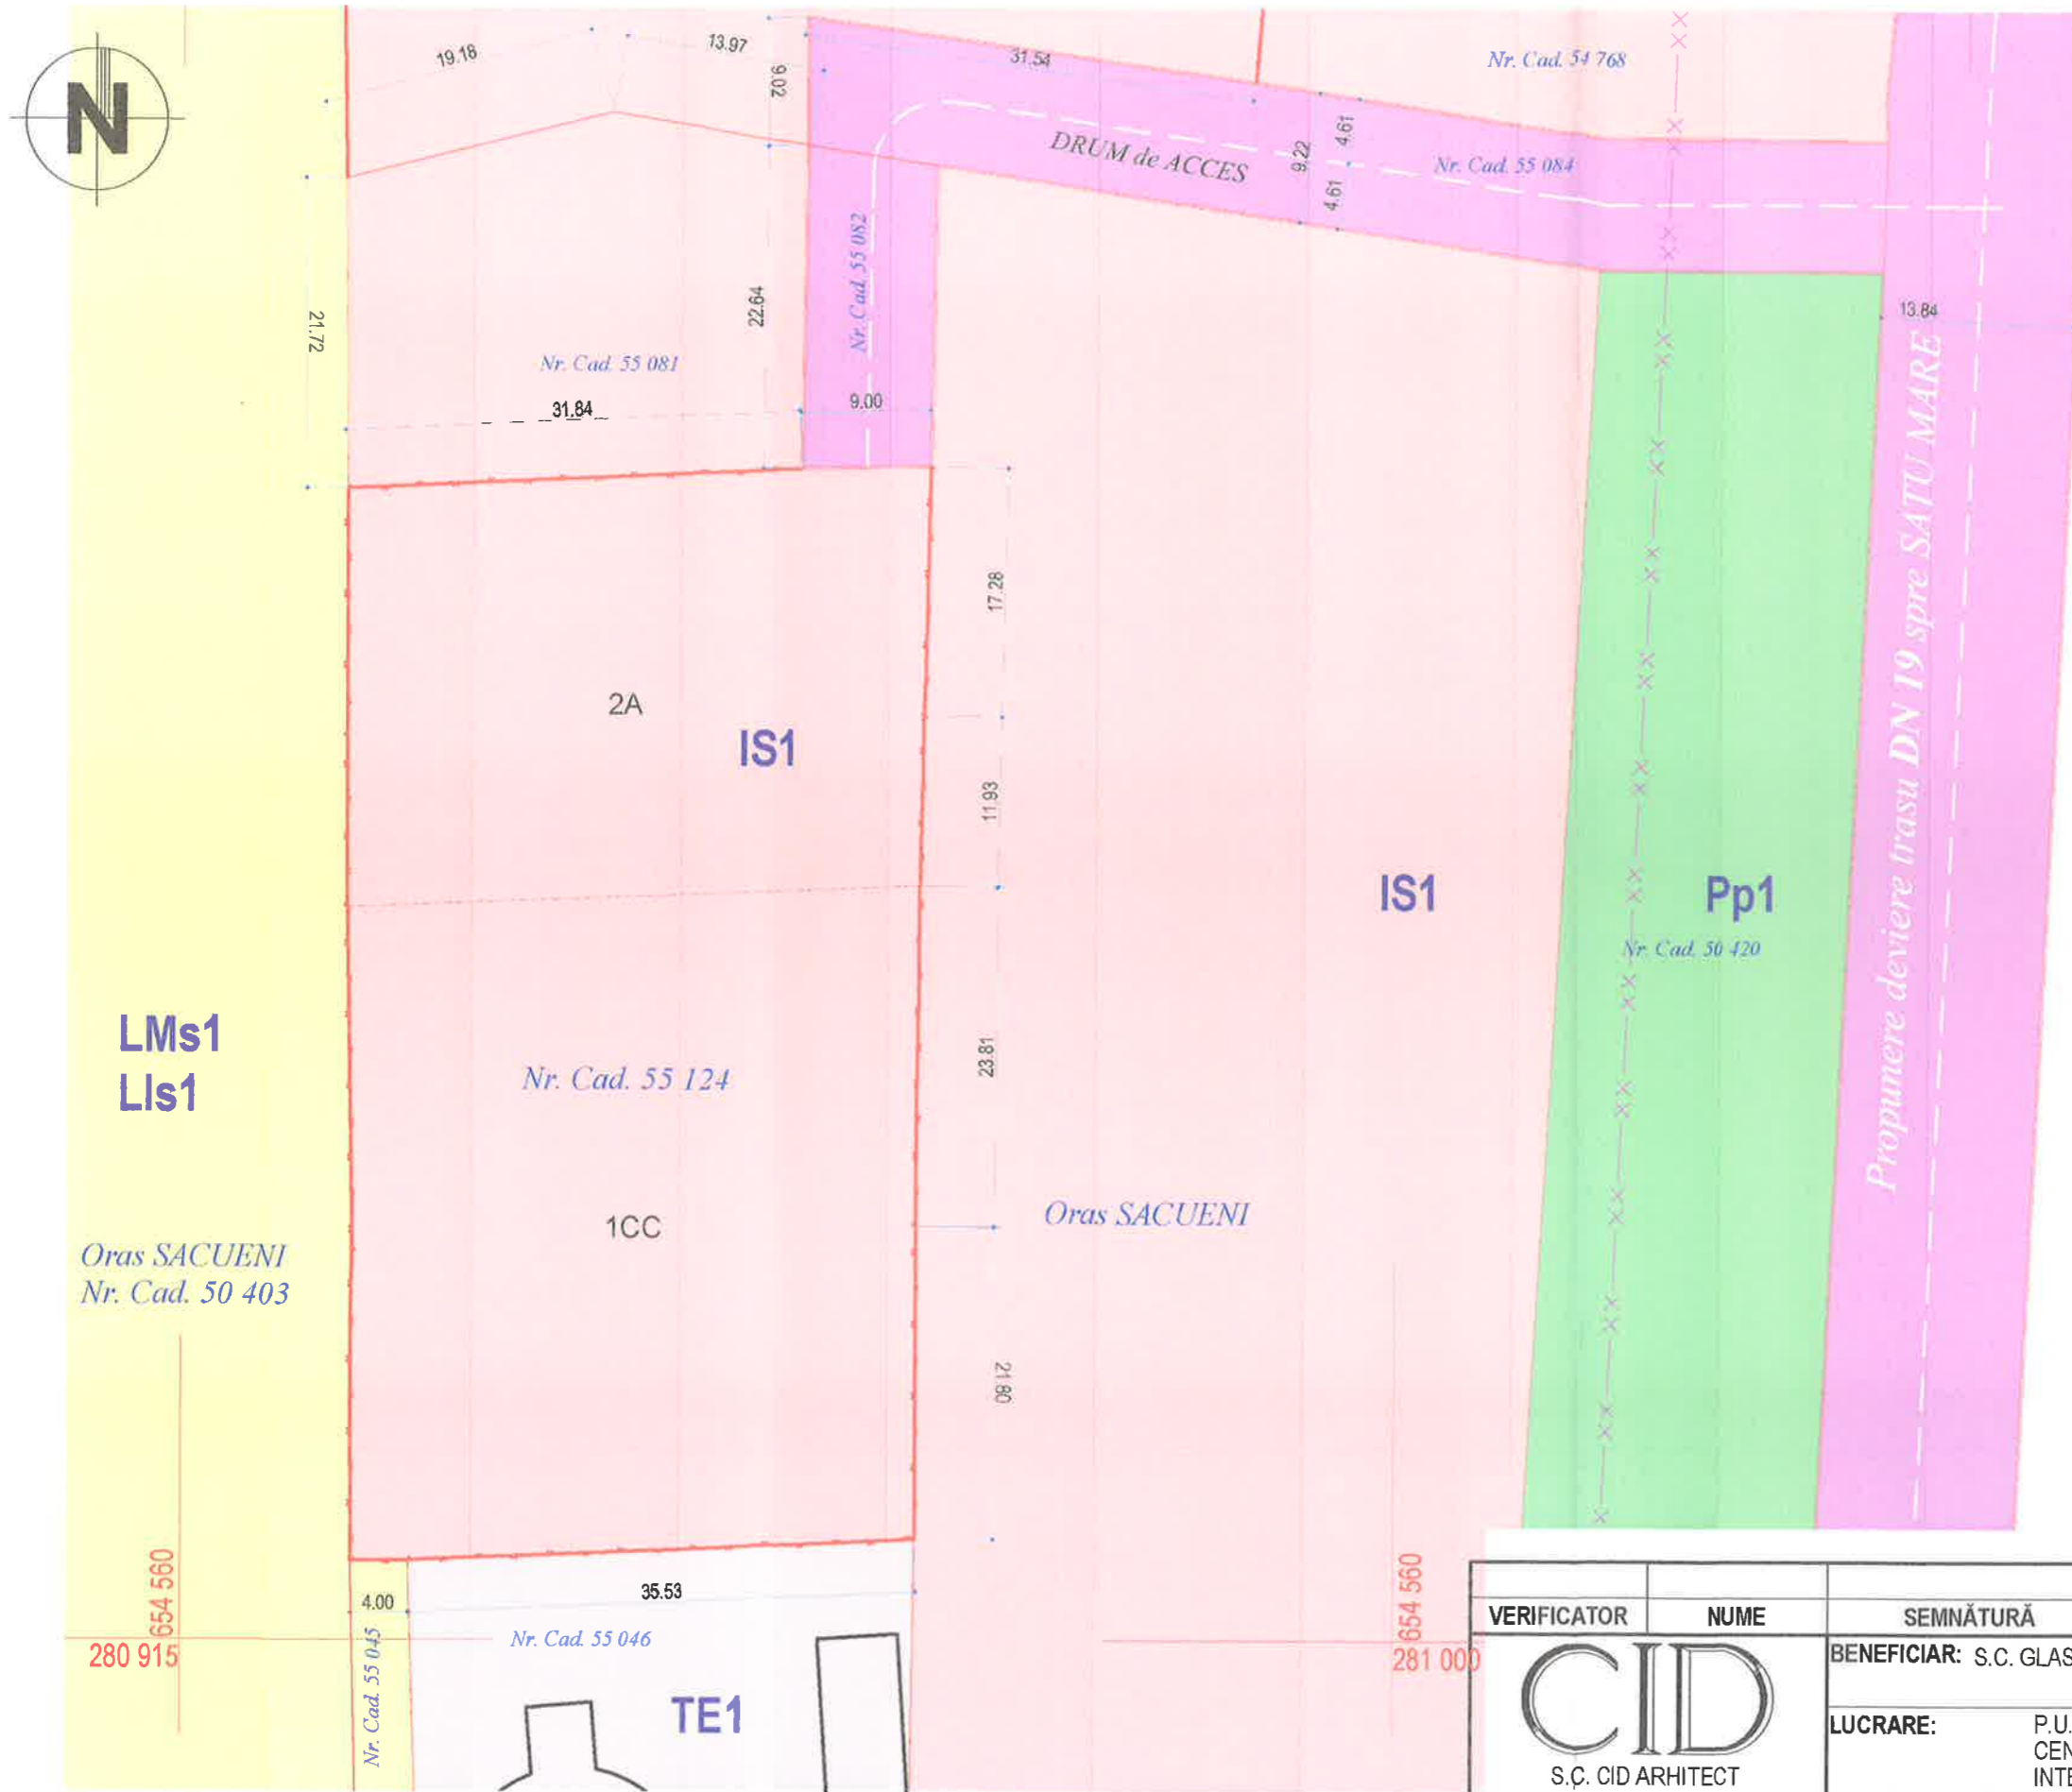

LEGENDĂ SITUAȚIA EXISTENTĂ

- ZONA INSTITUTII SI SERVICII PUBLICE
- CĂI DE COMUNICAȚIE RUTIERE
- SUBZONA LOCUINTE SOCIALE, ANL
- ZONA CONSTRUCȚII TEHNICO-EDILITARE
- SUBZONA VERDE
- LIMITA DE PROPRIETATE
- PARCELA STUDIATĂ
- LIMITE DE PROPRIETATE
- ALINIAMENT PARCELE
- CONSTRUCȚII EXISTENTE
- LIMITA PROTECTIE DN PROPUȘ

VERIFICATOR	NUME	SEMNĂTURĂ	CERINȚĂ	REFERAT/NR./DATA			
 CID S.Ș. CID ARHITECT DAN COSTA S.R.L. <small>J5/695/2015 - CUI 34456533 Oradea, str. Gh. Dima, nr. 6 Telefon: 0744 522 305</small>	BENEFICIAR: S.C. GLASS PROTECTION SRL			SCARA	DATA	CTR. NR.	PLANȘA
	LUCRARE: P.U.Z.-CONSTRUIRE SI DOTARE CENTRU DE SANATATE SI TERAPIE INTEGRATIVA <small>Oras SACUENI, Nr. Cad. 55 124</small>				03/2019	07/2019	U/02
	ȘEF PROIECT: arh. IOAN DAN COSTA		TITLUL PLANȘEI:		SITUAȚIA EXISTENTĂ, DISFUNCȚIONALITĂȚI		
PROIECTAT: arh. IOAN DAN COSTA		REDACTAT: arh. IOAN DAN COSTA					