


PUZ_ Centru educational multifunctional pentru copii si tineri in situatii de risc "Copilul Jesus"

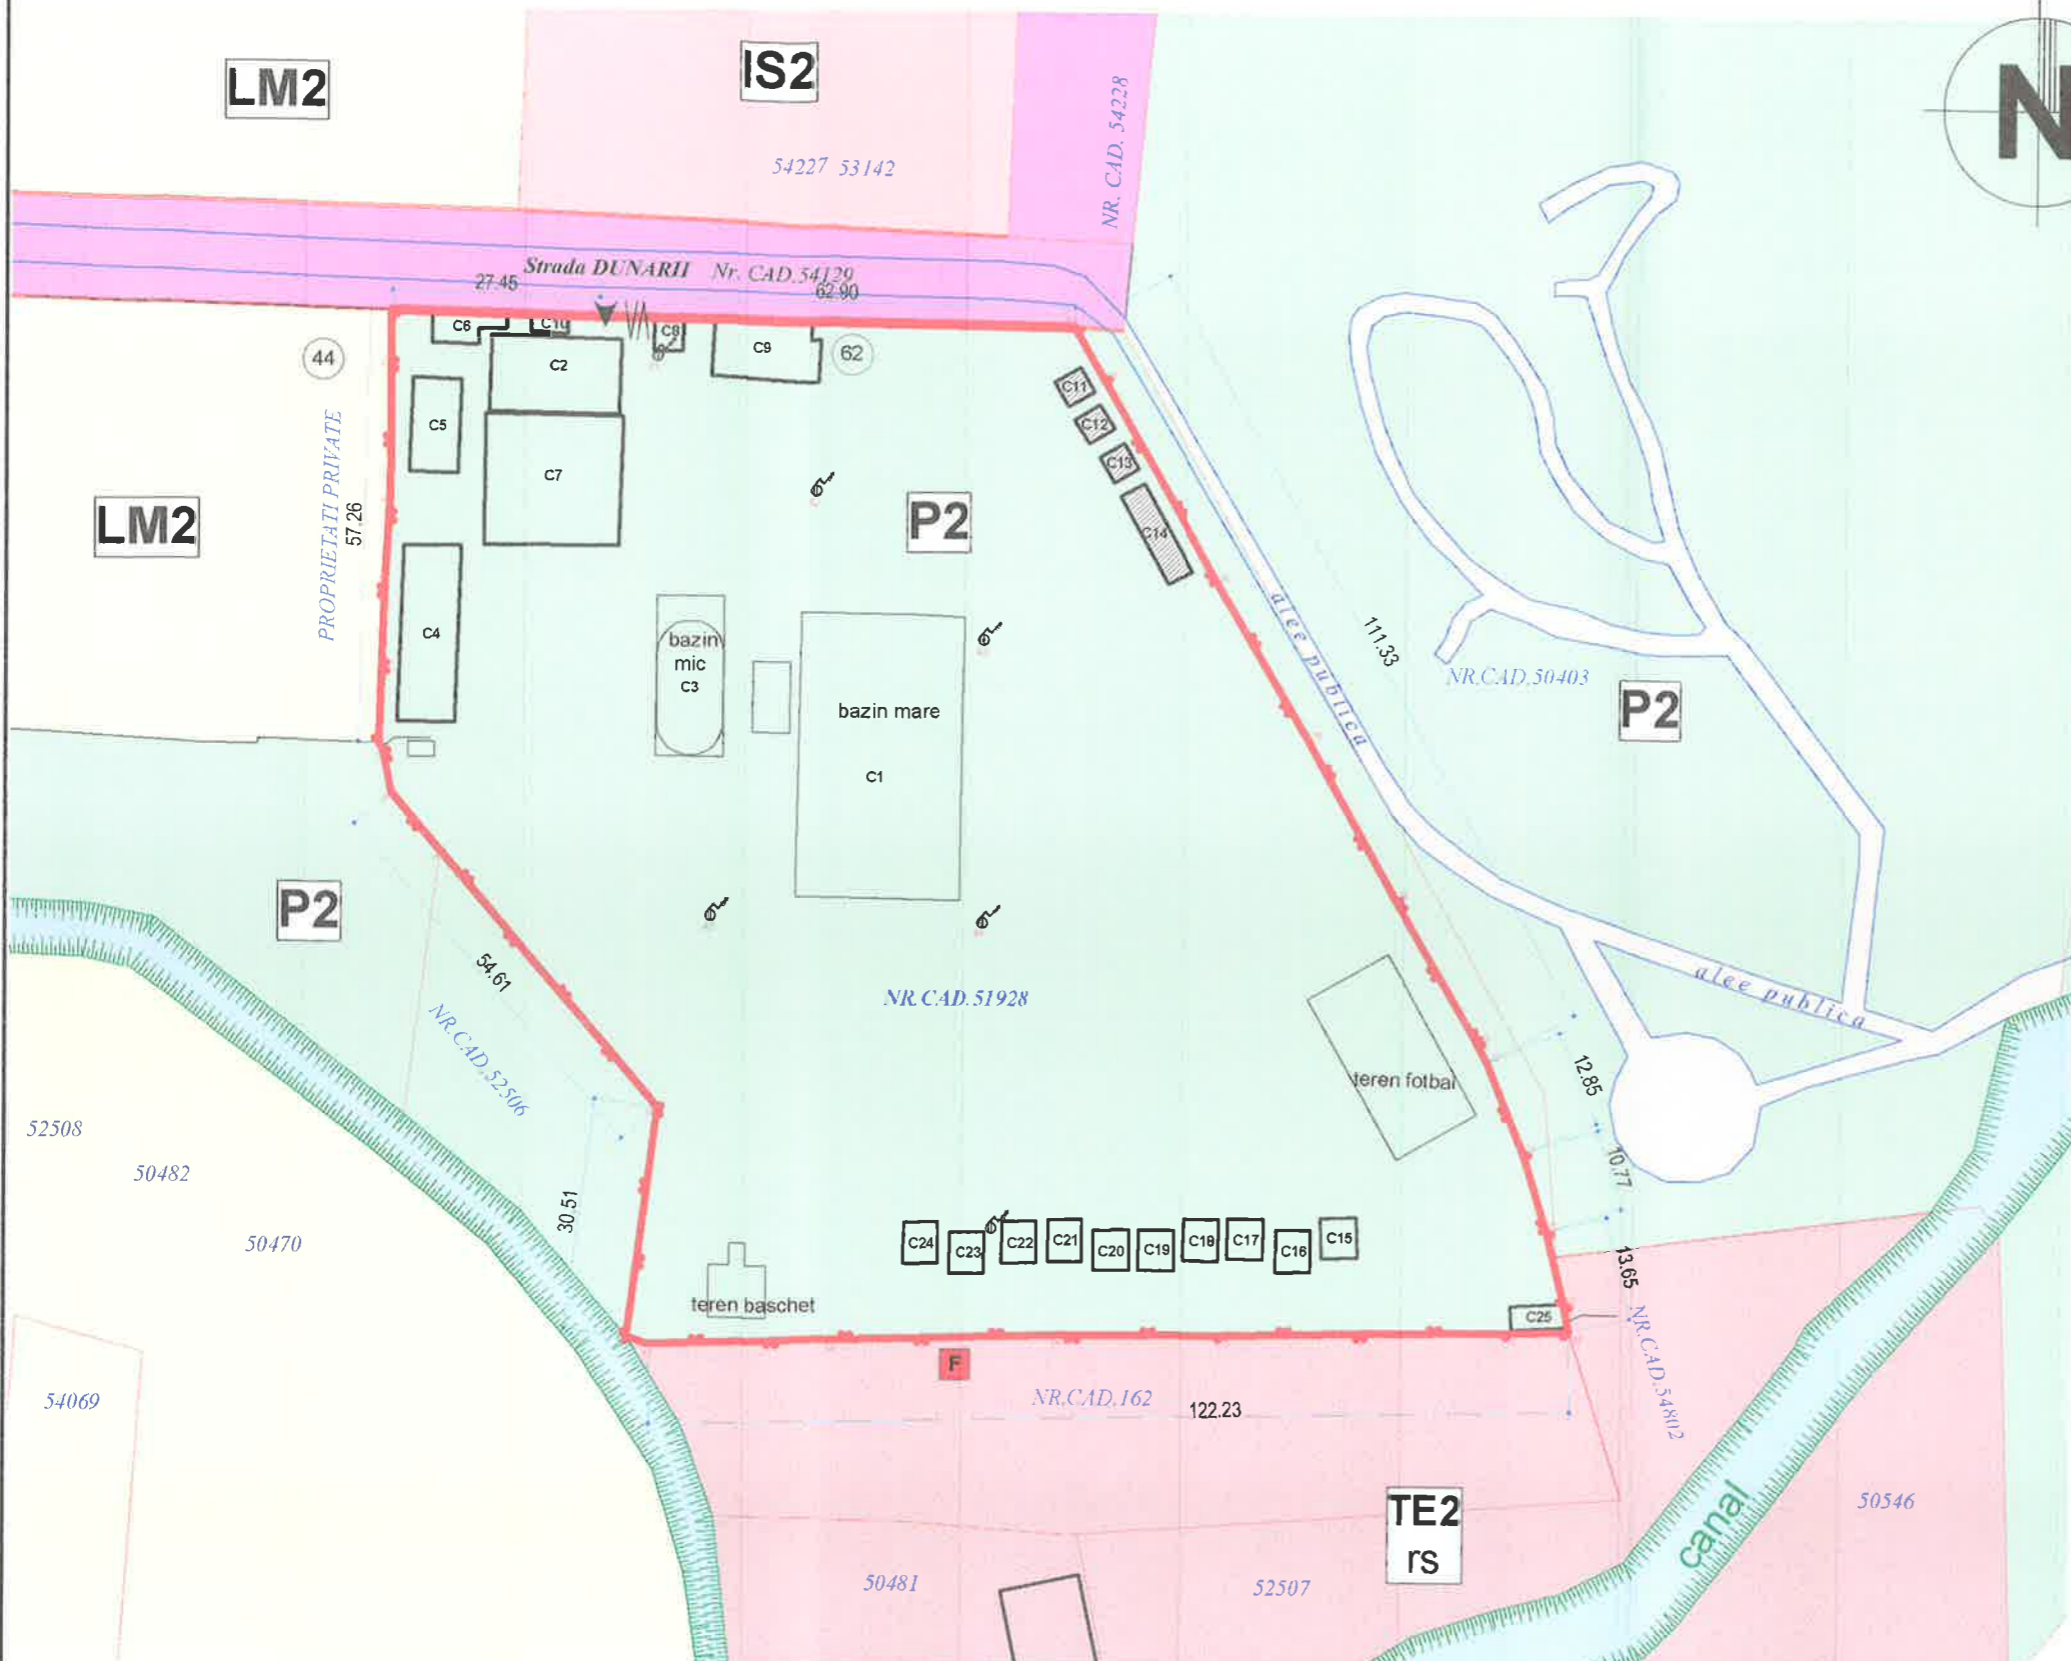

TERITORIUL ADMINISTRATIV: Loc. SACUENI
Nr. C.F. 51 928
Nr. Cad. 51 928
Suprafata teren: 14.794mp DIN ACTE
 15.320mp MASURATA

UTR 2
ZONA FUNCTIONALA: P
SUBZONA: P2
 SPATII VERZI SI PLANTATE AMENAJATE PUBLIC /
 CU CONSTRUCTII SI AMENAJARI AFERENTE
 CU FUNCTIUNI COMPATIBILE CU FUNCTIUNEA DOMINANTA

LEGENDĂ SITUATA EXISTENTA

- ZONA VERDE, AMENAJARI PARCURI, RECREERE, P2
- ALEE PUBLICA
- ZONA INSTITUTII SI SERVICII GENERALE, IS
- ZONA LOCUINTE, LM
- CAI DE COMUNICATIE RUTIERE
- ZONA ECHIPARI TEHNICO-EDILITARE, TE
- APE, (CANAL)
- C1...C25 CONSTRUCTII EXISTENTE
- C11,12,13,14 CONSTRUCTII EXISTENTE PROPUSE PENTRU DEMOLARE
- F FORAJ CAPTARE APA GEOTERMALA
- LIMITA DE PROPRIETATE (PARCELA STUDIATA)
- LIMITE DE PROPRIETATE
- ALINIAMENT PARCELE
- ACCES AUTO
- ACCES PIETONAL



VERIFICATOR	NUME	SEMĂNĂTURĂ	CERINȚĂ	REPERAT/NR./DATA			
 CID S.C. CID ARHITECT DAN COSTA S.R.L. J5/695/2015 - CUI 34456533 Oradea, str. Gh. Dima, nr. 6 Telefon: 0744 522 305			BENEFICIAR: FUNDATIA SFANTUL FRANCISC	SCARA	DATA	CTR. NR.	PLANȘA
			LUCRARE: PUZ_ Centru educational multifunctional pentru copii si tineri in situatii de risc "Copilul Jesus" Loc. SACUENI, Nr. CAD 51 928, Str. DUNARII, Nr. 62	1:1000,	06/2019	30/2019	U/02
			ȘEF PROIECT: arh. IOAN DAN COSTA PROIECTAT: arh. IOAN DAN COSTA REDACTAT: arh. IOAN DAN COSTA	TITLUL PLANȘEI: SITUATIA EXISTENTA			