


P.U.Z. -CONSTRUIRE SI DOTARE APART-HOTEL

TERITORIUL ADMINISTRATIV: oras SACUENI

Nr. Cad. 55 125

Suprafata teren: 3 000 mp

UTR 1_ IS1

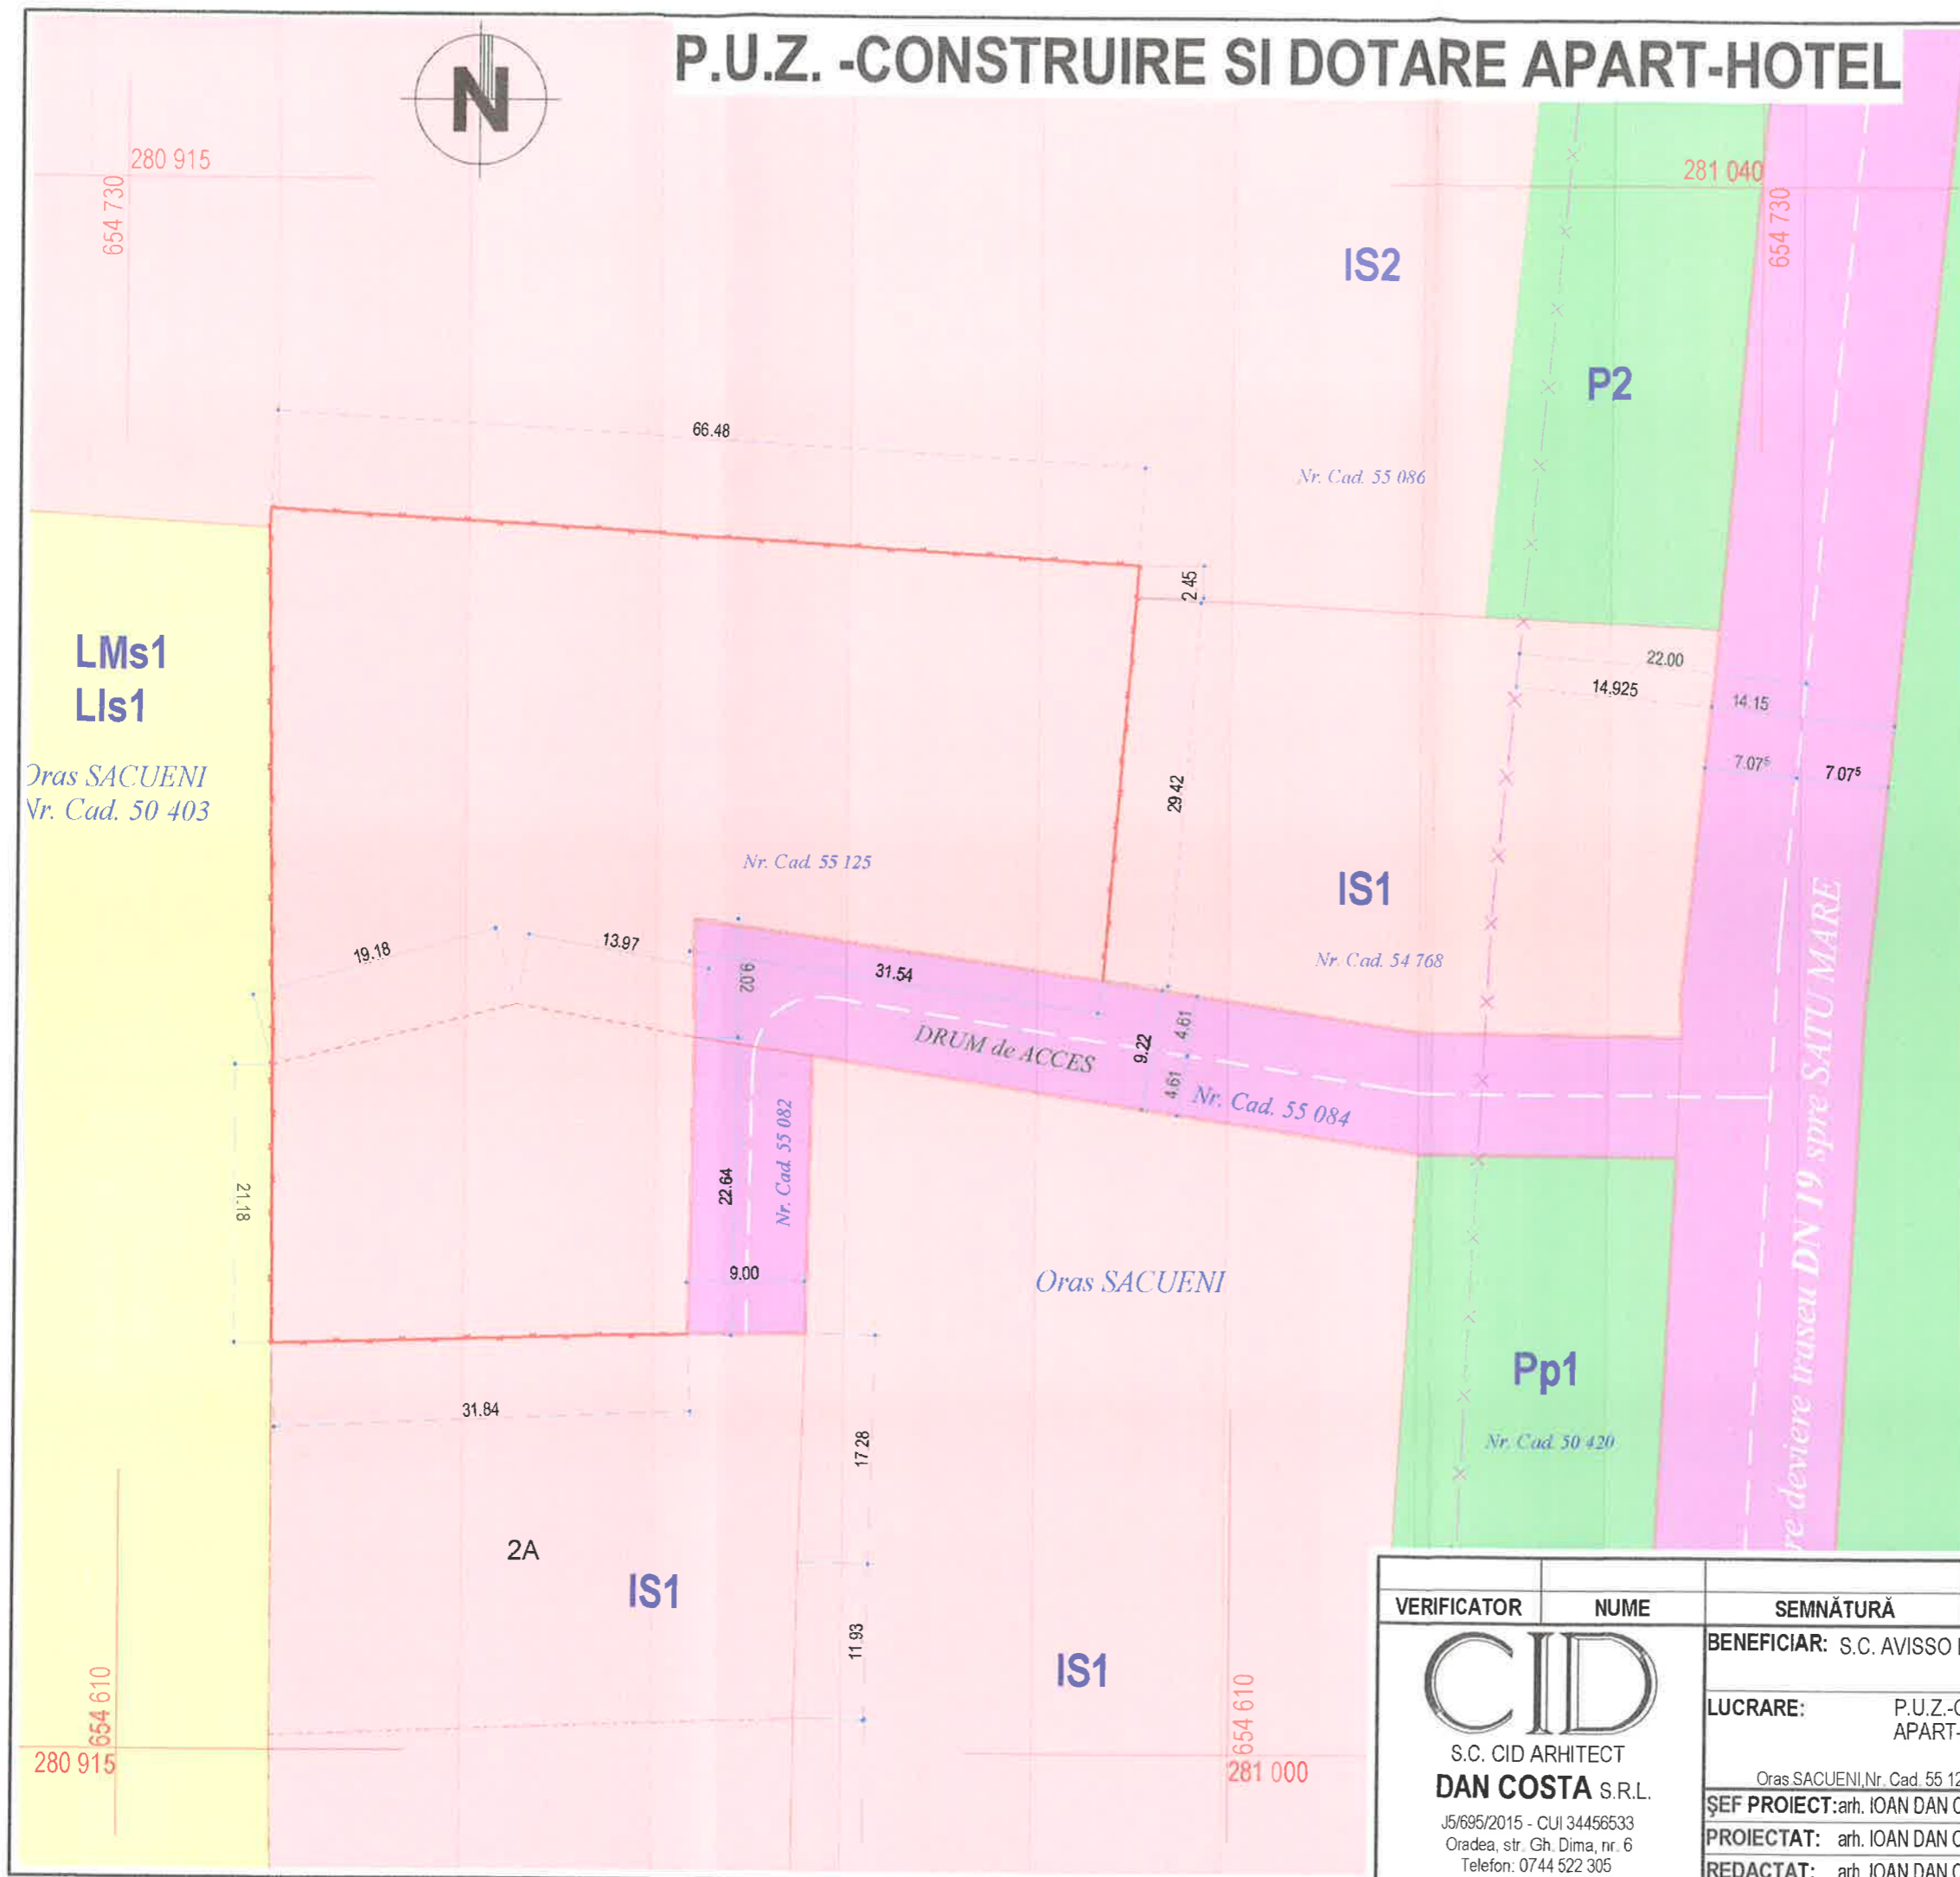

LEGENDĂ SITUAȚIA EXISTENTĂ

- ZONA INSTITUTII SI SERVICII PUBLICE
- CĂI DE COMUNICAȚIE RUTIERE
- SUBZONA LOCUINTE SOCIALE, ANL
- SUBZONA VERDE
- LIMITA DE PROPRIETATE
- PARCELA STUDIATĂ
- LIMITE DE PROPRIETATE
- ALINIAMENT PARCELE
- LIMITE DE PROTECTIE C.C.R.



VERIFICATOR	NUME	SEMĂNĂTURĂ	CERINȚĂ	REFERAT/NR./DATA			
				SCARA	DATA	CTR. NR.	PLANȘA
 S.C. CID ARHITECT DAN COSTA S.R.L. <small>J5/695/2015 - CUI 34456533 Oradea, str. Gh. Dima, nr. 6 Telefon: 0744 522 305</small>	BENEFICIAR: S.C. AVISSO ENERGY SRL						
	LUCRARE: P.U.Z.-CONSTRUIRE SI DOTARE APART-HOTEL						
	Oras SACUENI, Nr. Cad. 55 125						
	ȘEF PROIECT: arh. IOAN DAN COSTA						
PROIECTAT: arh. IOAN DAN COSTA			TITLUL PLANȘEI:				
REDACTAT: arh. IOAN DAN COSTA			SITUAȚIA EXISTENTĂ, DISFUNCȚIONALITĂȚI				