


# P.U.Z. - INFIINTARE SERA PRODUCTIE IN ORAS SACUENI

TERITORIUL ADMINISTRATIV: oras SACUENI  
 Nr. Cad. EXTRAVILAN 51 314  
 Suprafata teren: 12 700 mp  
 ZONA EXPLOATARE AGRICOLA IN EXTRAVILAN

PRIN PREZENTA DOCUMENTATIE SE INTRODUCHE IN INTRAVILANUL LOCALITATII SACUENI SUPRAFATA DE 12. 700mp SI SE CONSTITUIE TRUP NOU: ZONA CU DESTINATIE PRODUCTIE AGRICOLA: A

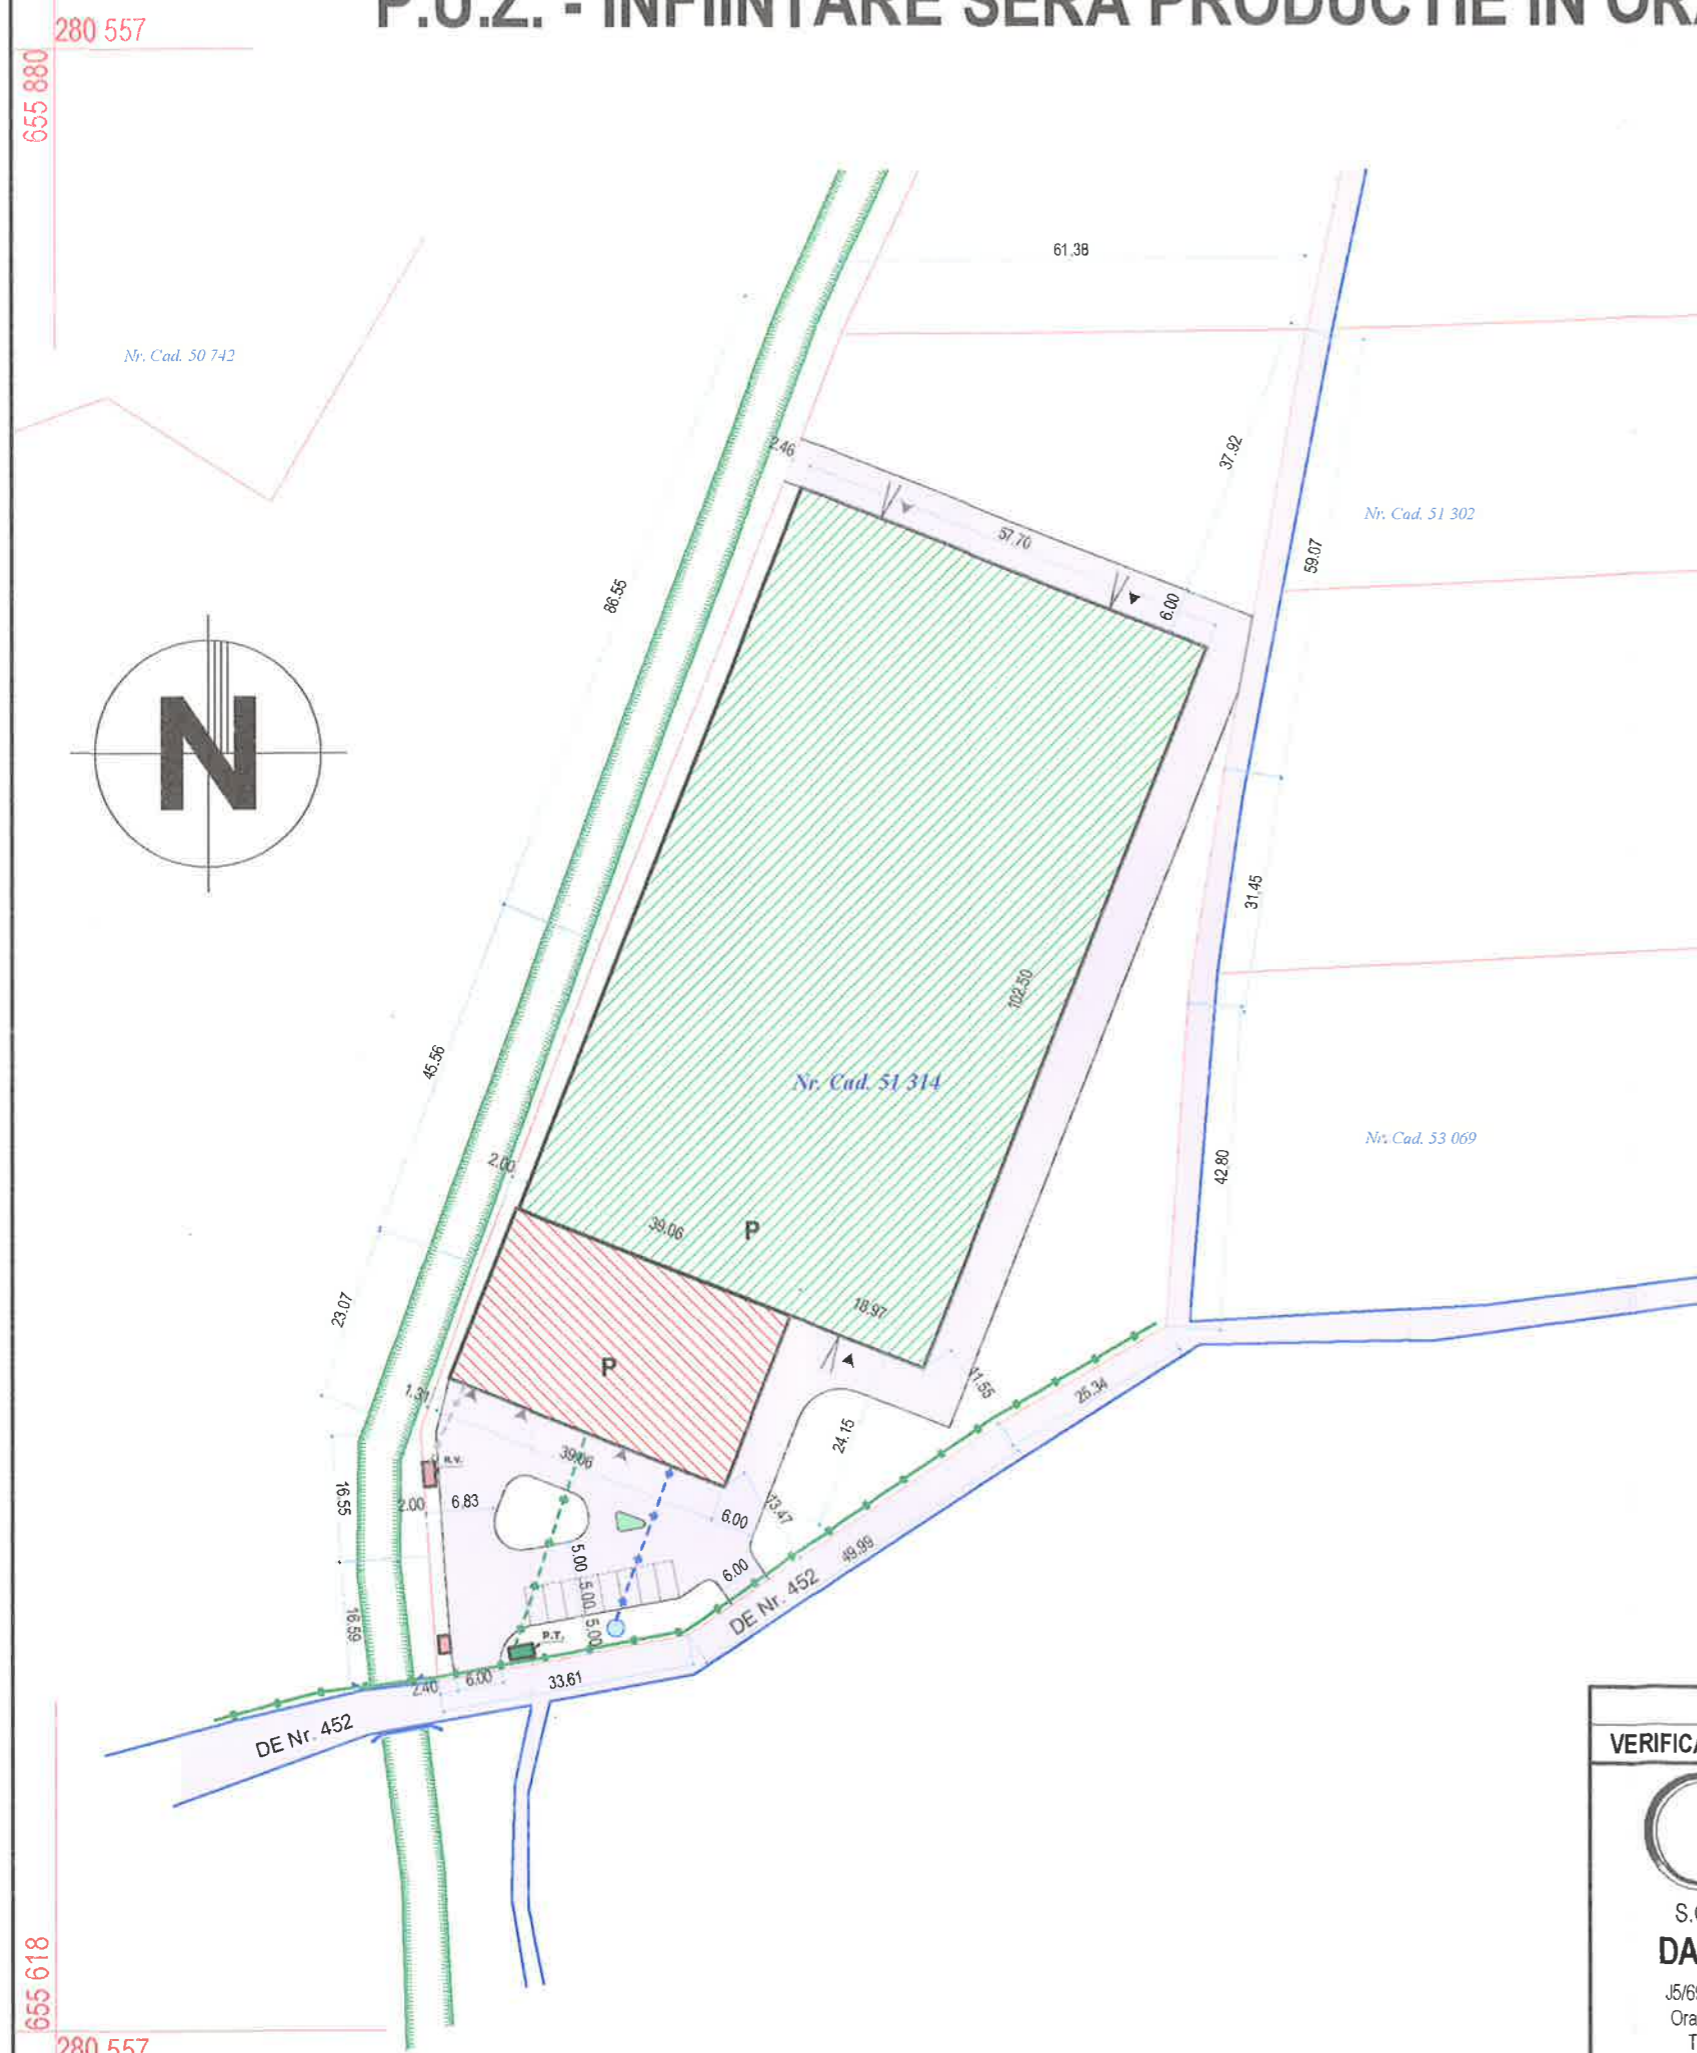

## LEGENDĂ ECHIPARE EDILITARA

- P SERA PROPUSA
- P ANEXA TEHNICA PROPUSA
- RETEA ALIMENTARE APA, PROPUSA
- RETEA CANALIZARE MENAJERA, PROPUSA
- L.E.A. PROPUSA
- L.E.A. EXISTENTA
- P.T. PUNCT TRANSFORMARE PROPUS
- R.V. REZERVOR VIDANJABIL SUBTERAN PROPUS
- PUT SAPAT, ALIMENTARE CU APA
- LIMITE DE PROPRIETATE
- LIMITA DE PROPRIETATE PARCELA STUDIATĂ
- LIMITA DE IMPLANT CONSTRUCTII
- ALINIAMENT PARCELE
- ACCES PIETONAL
- ACCES AUTO
- CANAL COLECTOR PLUVIAL
- ALEI, PLATFORME CAROSABILE, PARCARI



VERIFICATOR	NUME	SEMNĂTURĂ	CERINȚĂ	REFERAT/NR./DATA			
 S.C. CID ARHITECT <b>DAN COSTA</b> S.R.L. J5/695/2015 - CUI 34456533 Oradea, str. Gh. Dima, nr. 6 Telefon: 0744 522 305	BENEFICIAR:	S.C. ABIGEL LAND SRL	SCARA	DATA	CTR. NR.	PLANȘA	
	LUCRARE:	P.U.Z.-INFIINTARE SERA PRODUCTIE IN ORAS SACUENI	1:1000	03/2019	08/2019	U/04	
	ȘEF PROIECT:	arh. IOAN DAN COSTA					
	PROIECTAT:	arh. IOAN DAN COSTA					
REDACTAT:	arh. IOAN DAN COSTA	TITLUL PLANȘEI: REGLEMENTARI ECHIPARE EDILITARA					