
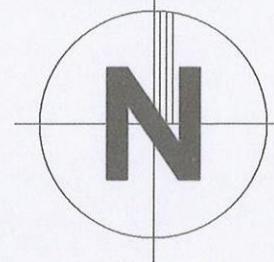


P.U.Z. \_

# INTRODUCERE IN INTRAVILAN PENTRU INFIINTARE SERA PRODUCTIE IN LOCALITATEA CADEA

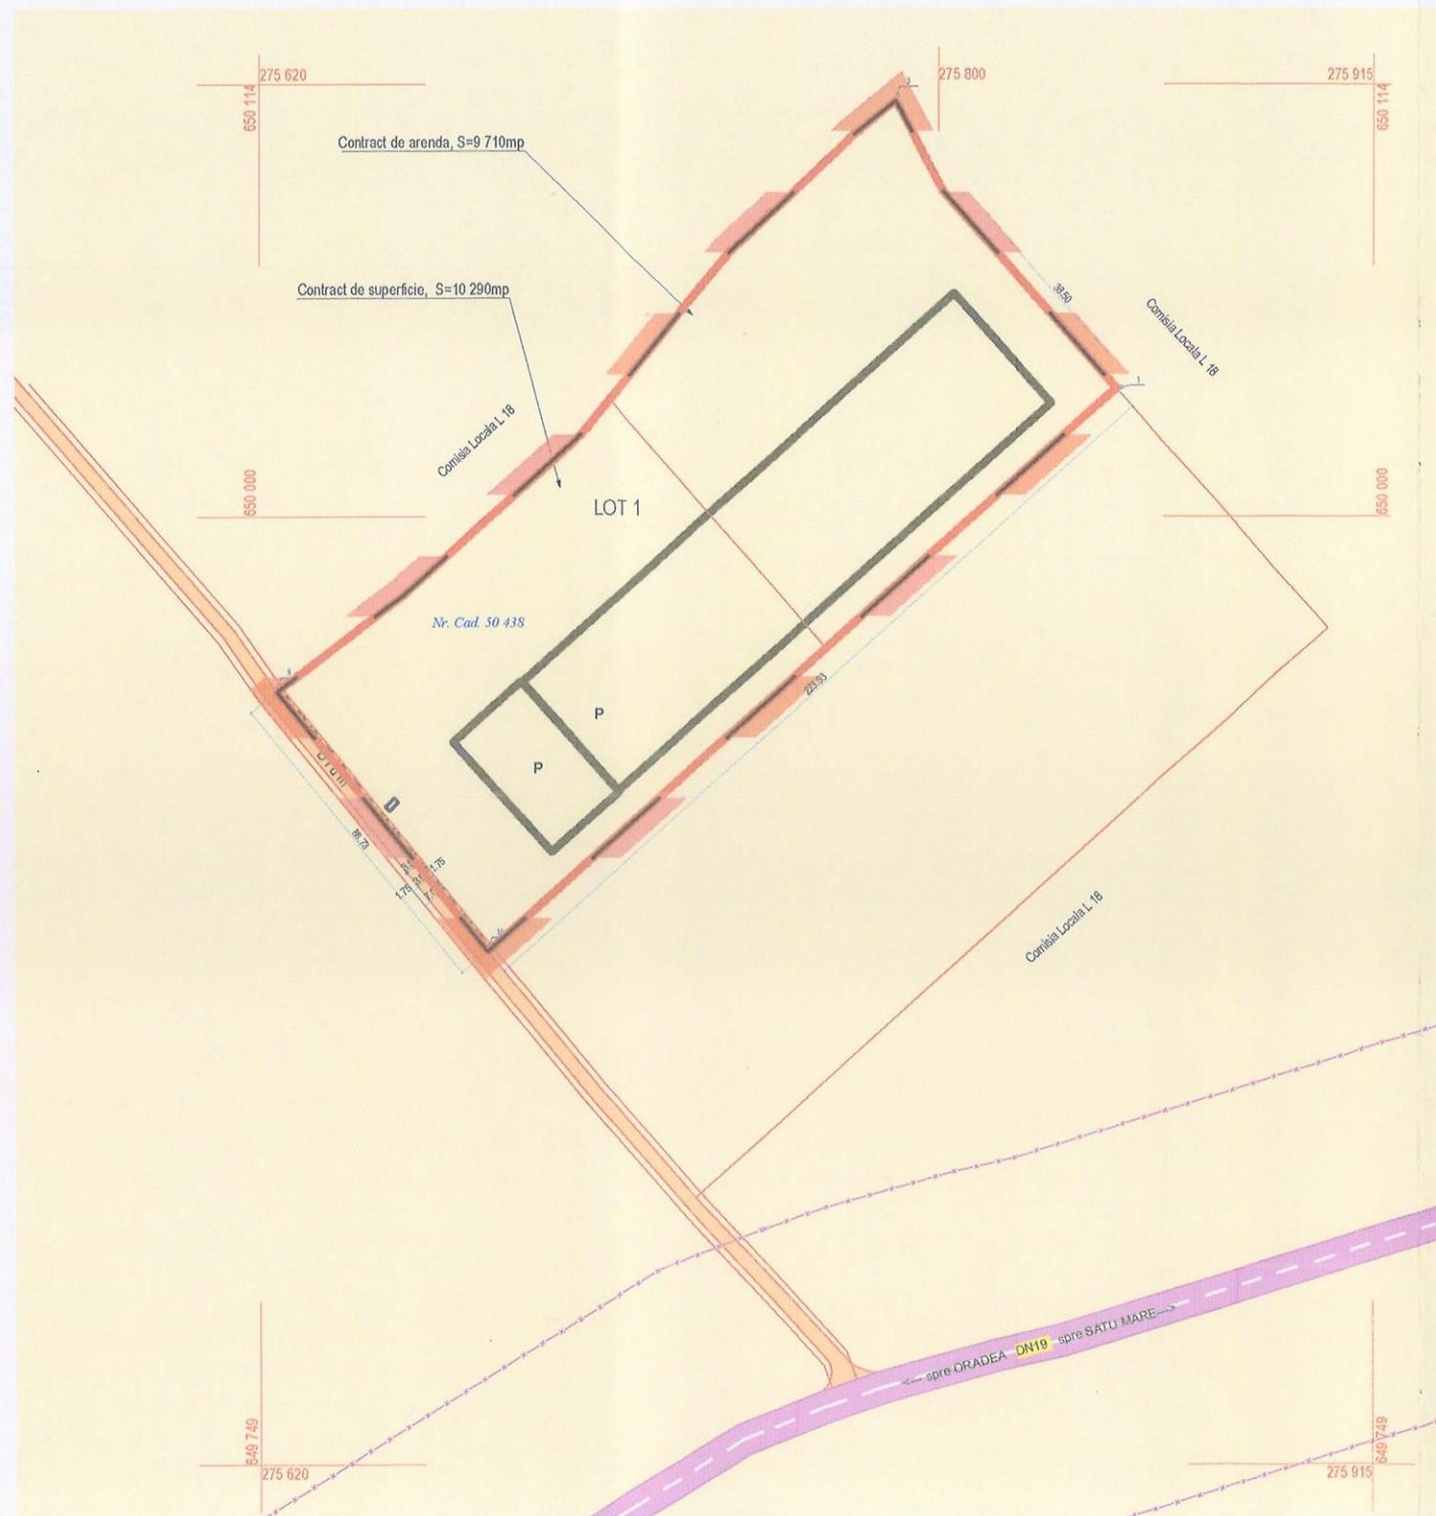

TERITORIUL ADMINISTRATIV: oras SACUENI

loc. CADEA

Nr. Cad. EXTRAVILAN

50 438

Suprafata teren:

20 000 mp

## LEGENĂ FORMA DE PROPRIETATE ASUPRA TERENURILOR

- TERENURI DIN DOMENIUL PUBLIC AL STATULUI
- TERENURI DIN DOMENIUL PUBLIC AL PRIMĂRIEI
- TERENURI PROPRIETATE PRIVATĂ A PERSOANELOR FIZICE SAU JURIDICE
- TERENURI CE VOR FI TRECUTE IN DOMENIUL PUBLIC
- LIMITA DE PROPRIETATE PARCELA STUDIATA
- LIMITE DE PROPRIETATE
- LIMITA PERIMETRULUI INTRAVILAN PROPUS



TABEL COORDONATE STEREO 70

PUNCT	1	3	9	10
"X"	275 847	275 789	275 624	275 660
"Y"	650 034	650 110	649 954	649 885

SE CEDEAZA IN DOMENIUL PUBLIC TERENUL CU SUPRAFATA DE 155,00mp PENTRU ADUCEREA LA PROFIL TRANSVERSAL DE 7,00m A DRUMULUI DE ACCES DIN DN 19.

VERIFICATOR	NUME	SEMĂNĂTURĂ	CERINȚĂ	REFERAT/NR./DATA			
<p>S.C. CID ARHITECT  <b>DAN COSTA S.R.L.</b>                      J5/695/2015 - CUI 34456533                      Oradea, str. Gh. Dima, nr. 6                      Telefon: 0744 522 305</p>			BENEFICIAR: S.C. LEGUME DE LA TIMEA SRL	SCARA	DATA	CTR. NR.	PLANȘA
			LUCRARE: P.U.Z.-INFIINTARE SERA PRODUCTIE IN LOCALITATEA CADEA Oras.SACUENI, EXTRAVILAN, loc. CADEA, Nr. Cad. 50 438	1:2000	12/2019	50/2019	U/05
			ȘEF PROIECT: arh. IOAN DAN COSTA	TITLUL PLANȘEI:			
			PROIECTAT: arh. IOAN DAN COSTA REDACTAT: arh. IOAN DAN COSTA	FORMA DE PROPRIETATE, CIRCULATIA TERENURILOR			