


P.U.Z. _

INTRODUCERE IN INTRAVILAN PENTRU INFIINTARE SERA PRODUCTIE IN LOCALITATEA CADEA

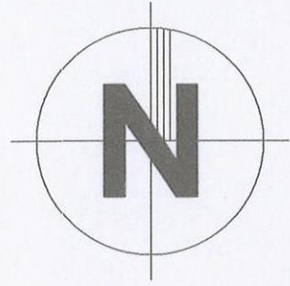


TERITORIUL ADMINISTRATIV: oras SACUENI

loc. CADEA

Nr. Cad. EXTRAVILAN 50 438

Suprafata teren: 20 000 mp

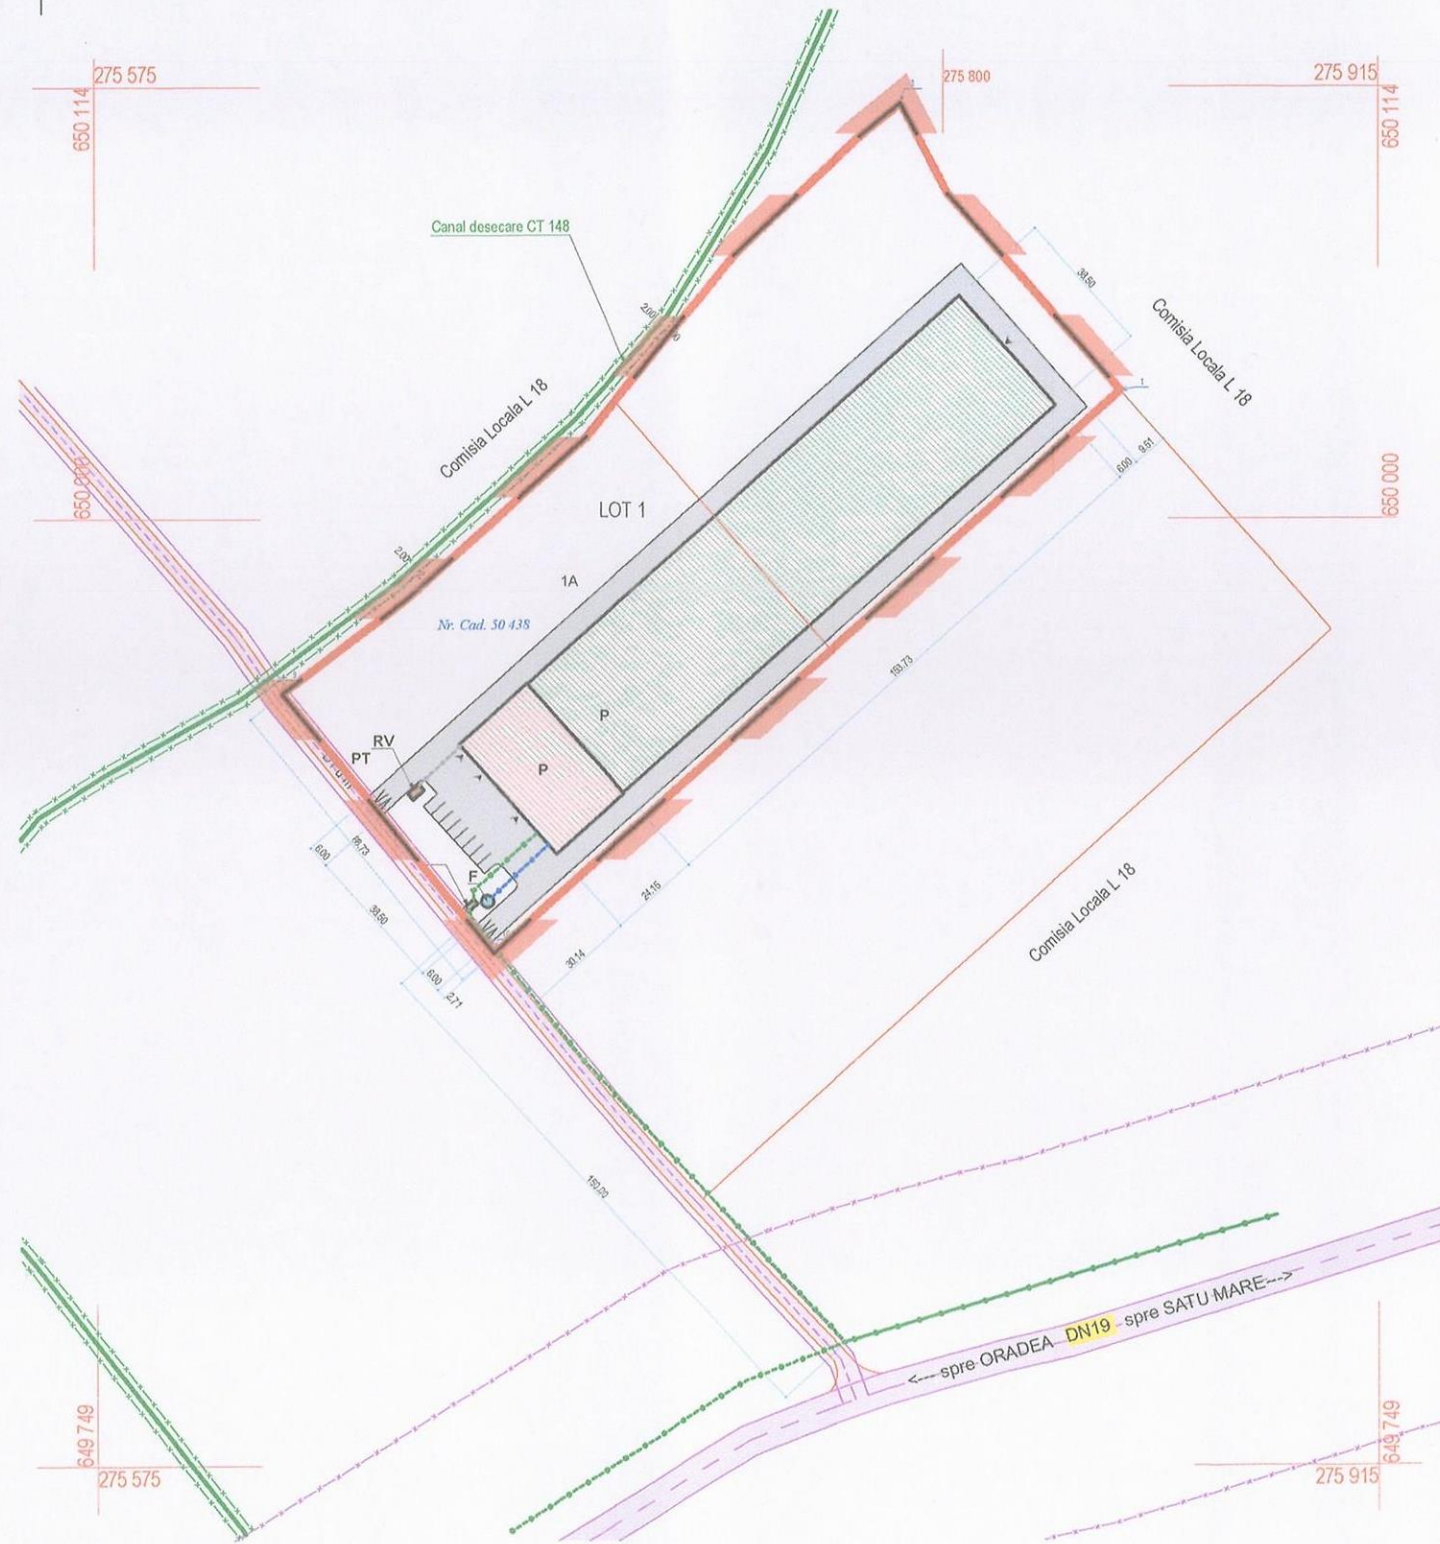


LEGENDĂ ECHIPARE EDILITARA

- P SERA PROPUSA
- P ANEXA TEHNICA PROPUSA
- * * * * * RETEA ALIMENTARE APA, PROPUSA
- * * * * * RETEA CANALIZARE MENAJERA, PROPUSA
- * * * * * L.E.A. PROPUSA
- * * * * * L.E.A. EXISTENTA
- PT PUNCT TRANSFORMARE PROPUS
- RV REZERVOR VIDANJABIL SUBTERAN PROPUS, 10 PUT SAPAT EXISTENT, ALIMENTARE CU APA
- F PUT SAPAT EXISTENT, ALIMENTARE CU APA
- LIMITE DE PROPRIETATE
- LIMITA DE PROPRIETATE PARCELA STUDIATĂ
- X X X X X LIMITA PROTECTIE DN19
- X X X X X CANAL DESECCARE CT 148
- X X X X X LIMITA PROTECTIE CANAL DESECCARE CT 148
- / / / / / LIMITA PERIMETRULUI INTRAVILAN PROPUS
- > ACCES PIETONAL
- > ACCES AUTO
- ALEI, PLATFORME CAROSABILE, PARCARI

TABEL COORDONATE STEREO 70

PUNCT	1	3	9	10
"X"	275 847	275 789	275 624	275 660
"Y"	650 034	650 110	649 954	649 885

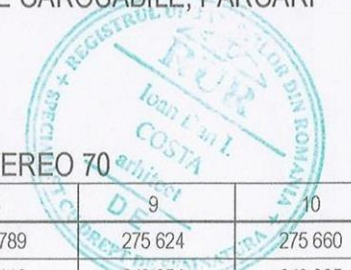

VERIFICATOR	NUME	SEMNĂTURĂ	CERINȚĂ	REFERAT/NR./DATA			
 CID S.C. CID ARHITECT DAN COSTA S.R.L. J5/695/2015 - CUI 34456533 Oradea, str. Gh. Dima, nr. 6 Telefon: 0744 522 305	BENEFICIAR: S.C. LEGUME DE LA TIMEA SRL			SCARA	DATA	CTR. NR.	PLANȘA
	LUCRARE: P.U.Z.-INFIINTARE SERA PRODUCTIE IN LOCALITATEA CADEA Oras SACUENI, EXTRAVILAN, loc. CADEA, Nr. Cad. 50 438			1:2000	12/2019	50/2019	U/04
	ȘEF PROIECT: arh. IOAN DAN COSTA			TITLUL PLANȘEI: REGLEMENTARI ECHIPARE EDILITARA			
	PROIECTAT: arh. IOAN DAN COSTA						
	REDACTAT: arh. IOAN DAN COSTA						