


P.U.Z. _

INTRODUCERE IN INTRAVILAN PENTRU INFIINTARE SERA PRODUCTIE IN LOCALITATEA CADEA



TERITORIUL ADMINISTRATIV: oras SACUENI
loc. CADEA

Nr. Cad. EXTRAVILAN 50 438
Suprafata teren: 20 000 mp

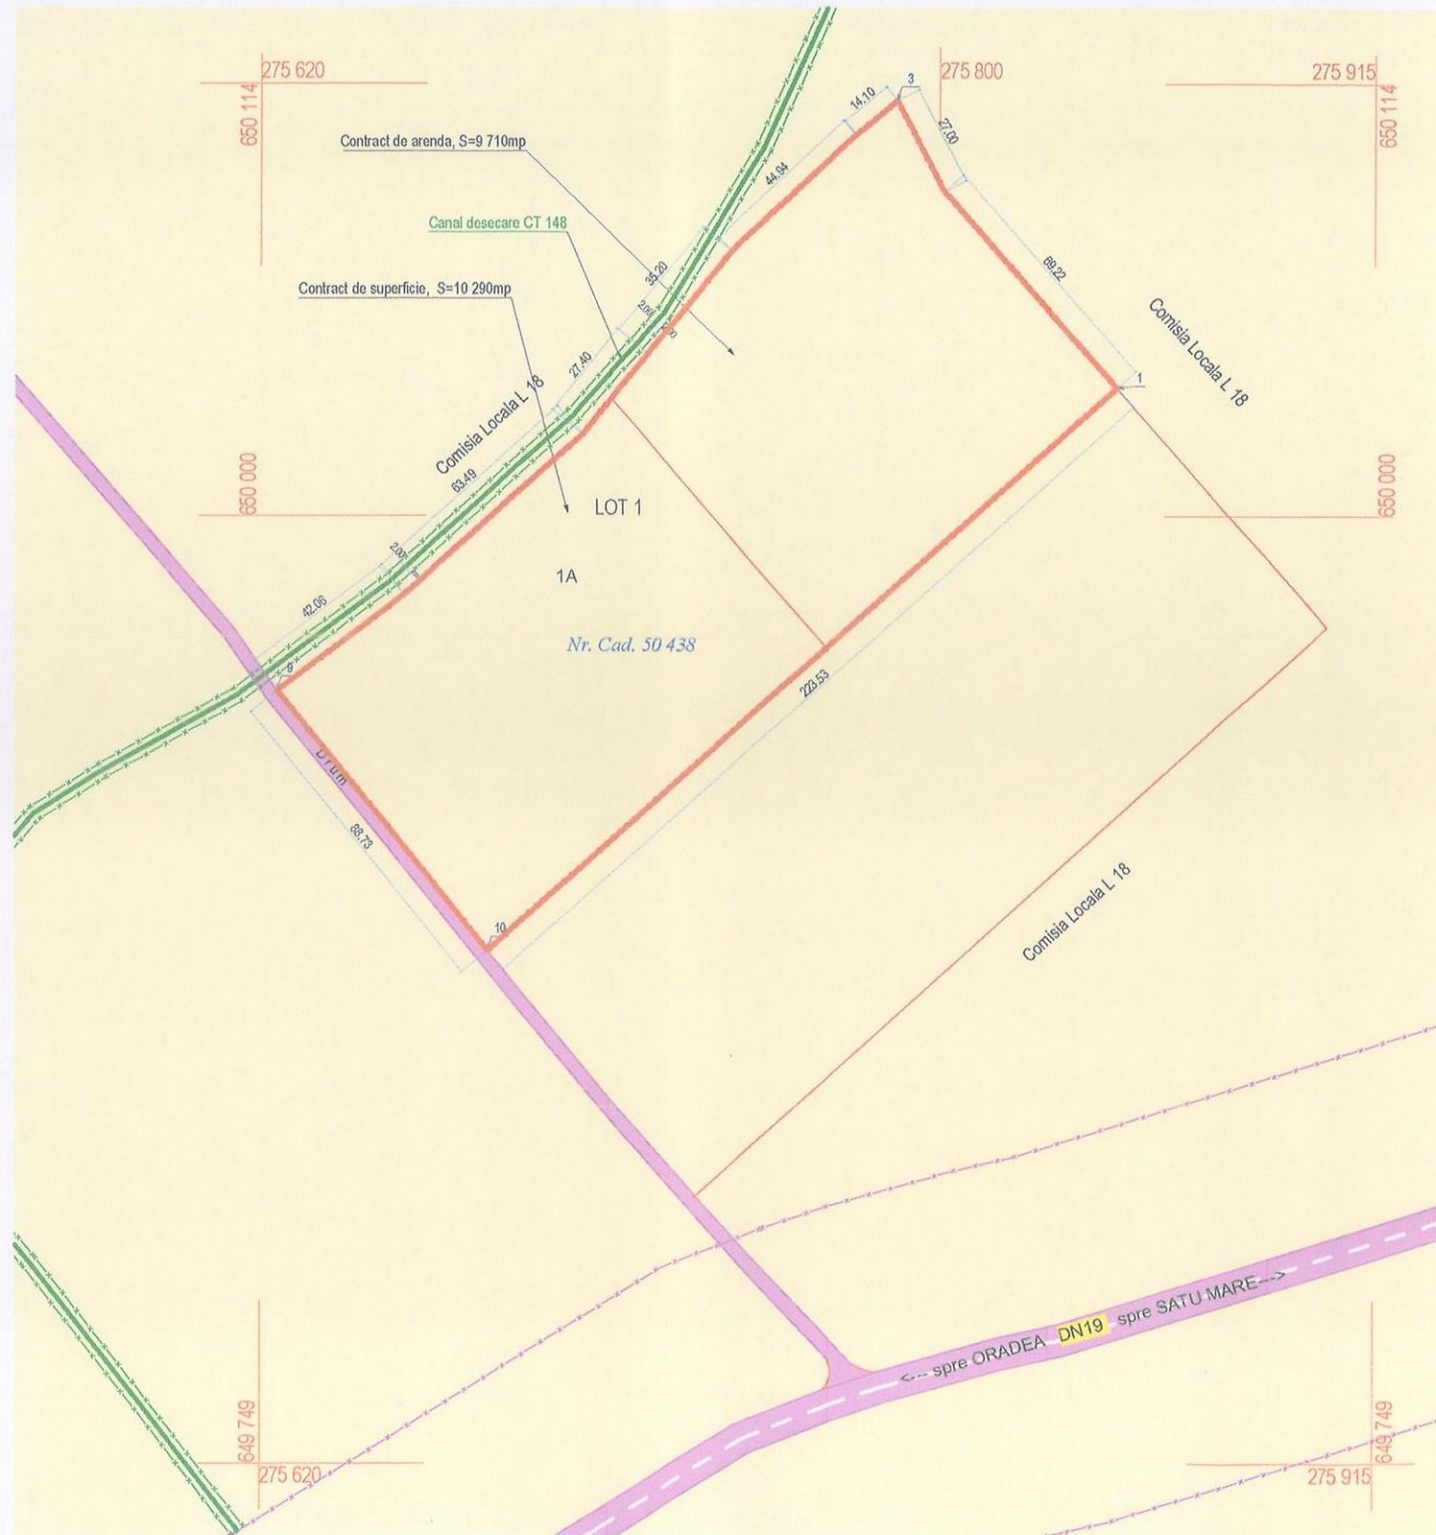

LEGENDĂ SITUAȚIA EXISTENTĂ

- ARABIL IN EXTRAVILAN
- CĂI DE COMUNICAȚIE RUTIERE
- LIMITA DE PROPRIETATE PARCELA STUDIATĂ
- LIMITE DE PROPRIETATE
- LIMITA PROTECTIE DN19
- CANAL DESECARE CT 148



TABEL COORDONATE STEREO 70

PUNCT	1	3	9	10
"X"	275 847	275 789	275 624	275 660
"Y"	650 034	650 110	649 954	649 885

VERIFICATOR	NUME	SEMĂTURĂ	CERINȚĂ	REFERAT/NR./DATA			
 CID S.C. CID ARHITECT DAN COSTA S.R.L. <small>J5/695/2015 - CUI 34456533 Oradea, str. Gh. Dima, nr. 6 Telefon: 0744 522 305</small>			BENEFICIAR: S.C. LEGUME DE LA TIMEA SRL	SCARA	DATA	CTR. NR.	PLANȘA
			LUCRARE: P.U.Z.-INFIINTARE SERA PRODUCTIE IN LOCALITATEA CADEA <small>Oras.SACUENI, EXTRAVILAN, loc. CADEA, Nr. Cad. 50 438</small>	1:2000.	12/2019	50/2019	U/02
			ȘEF PROIECT: arh. IOAN DAN COSTA	TITLUL PLANȘEI: SITUAȚIA EXISTENTĂ, DISFUNCȚIONALITĂȚI			
			PROIECTAT: arh. IOAN DAN COSTA REDACTAT: arh. IOAN DAN COSTA				