

PLAN DE SITUATIE


(intravilan)

Loc. Sacuieni, str. Dunarii Nr. 57, Jud. Bihor

CF 54214, Nr. Cad. 54214

scara: 1:1000

Limita de proprietate

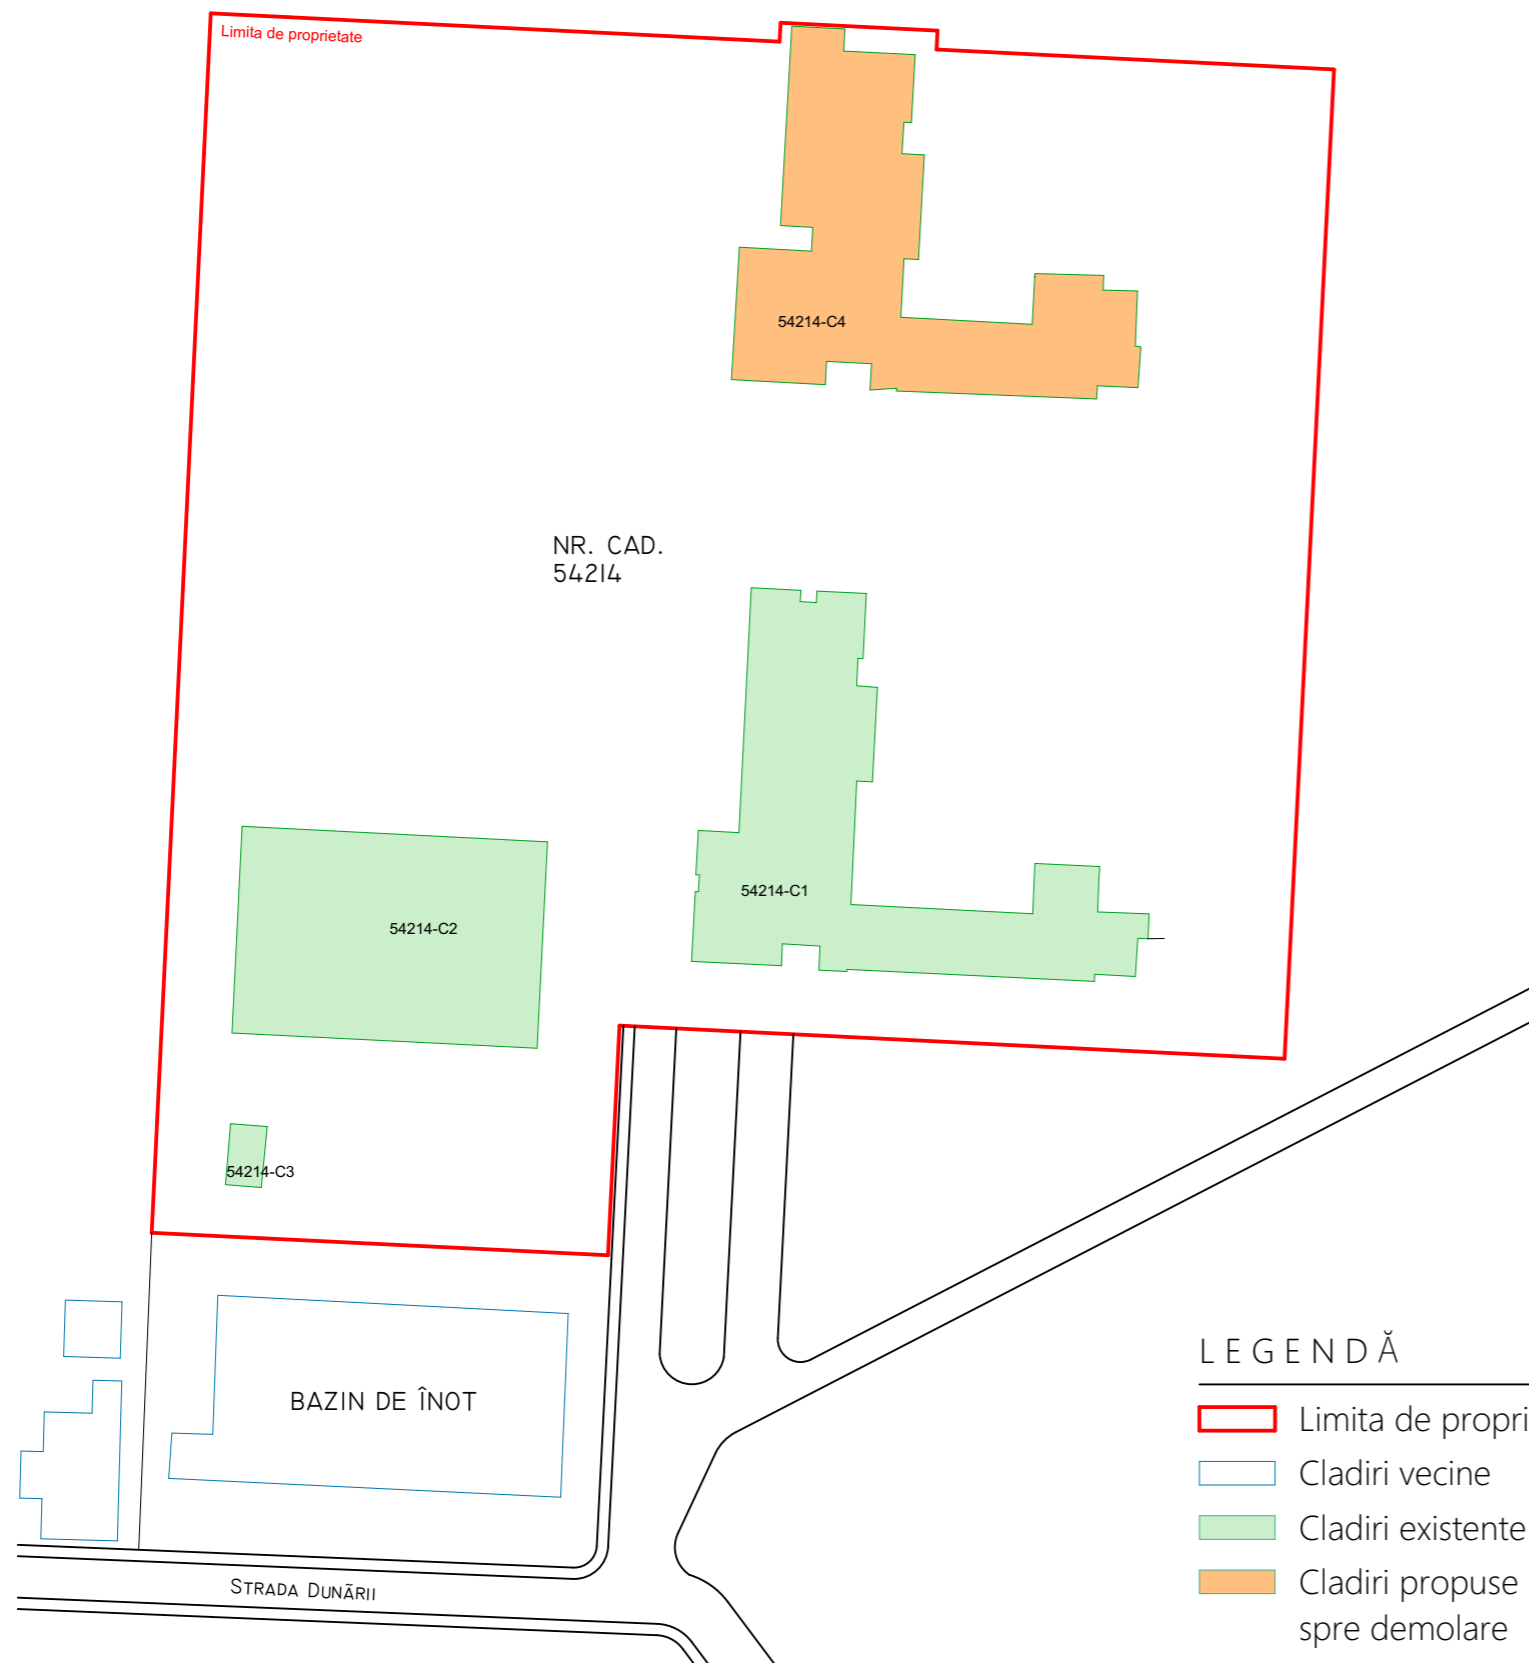

LEGENDĂ

- Limita de proprietate
- Cladiri vecine
- Cladiri existente
- Cladiri propuse spre demolare

- C.F. nr. 54214, Sacuieni,
- nr. cadastral 54214,
- St=21360mp, Ac existent=3603,00mp, Acd existent=5773,00mp,
- St=21360mp, Ac propus=2498,00mp, Acd propus=4668,00mp,
- P.O.T. existent = 16,86%, C.U.T. existent = 0,27
- P.O.T. propus = 11,69%, C.U.T. propus = 0,21



acest document este proprietatea firmei 3f studio s.r.l. si nu poate fi transmis sau reprodus total sau partial fara autorizarea expresa si scrisa. utilizarea sa trebuie sa fie conforma celei pentru care a fost elaborat. documentul este valabil numai cu semnaturile, stampila in original, de culoare albastra si sigiliul firmei.

BENEFICIAR:

oras sacuieni.


str. libertatii nr. 1, 417435, sacuieni, bihor.

INVESTITIE:

desfiintare constructie nr. cadastral
54214-c4 - fundatie existenta.

str. dunarii nr. 57, 417435, sacuieni, bihor.

PROIECTANT:

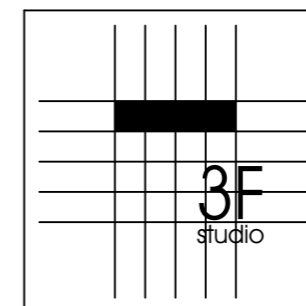

3f studio s.r.l.

INTOCMIT:
arh. raul adrian pop

VERIFICAT:
arh. bogdan ioan salajan

SEF PROIECT:
arh. vlad ovidiu campean

DENUMIRE PLANSA:

plan de situatie.

SCARA:

1:1000

FAZA/NR. PLANSA

a 02

DATA:

februarie 2023

NR. PROIECT

/2023