
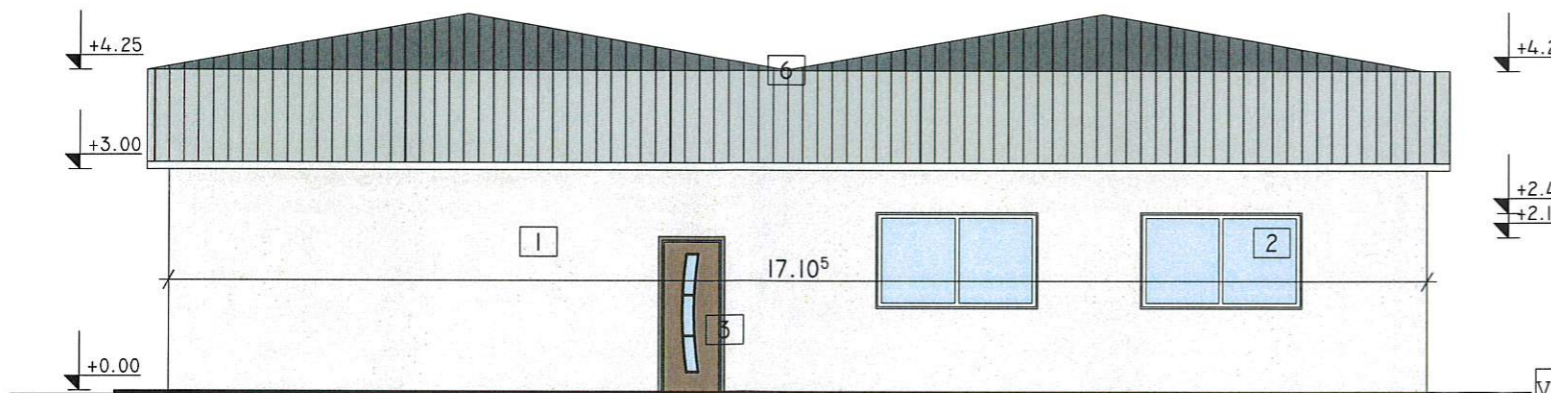
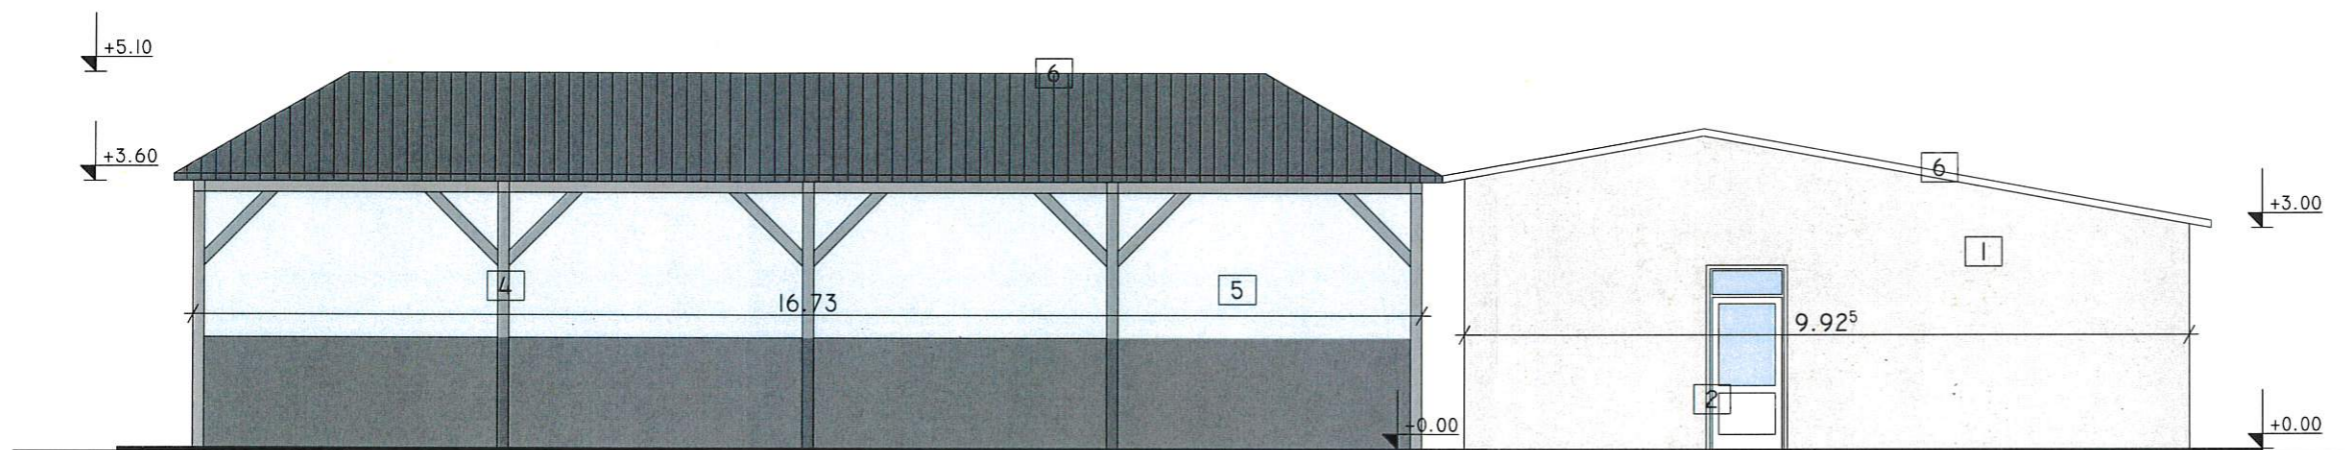


FATADE - OBIECTIV C2 -SALA DE EVENIMENTE - RELEVU  
 FATADE - OBIECTIV C7 - TERASA ACOPERITA - RELEVU

SC. 1:100

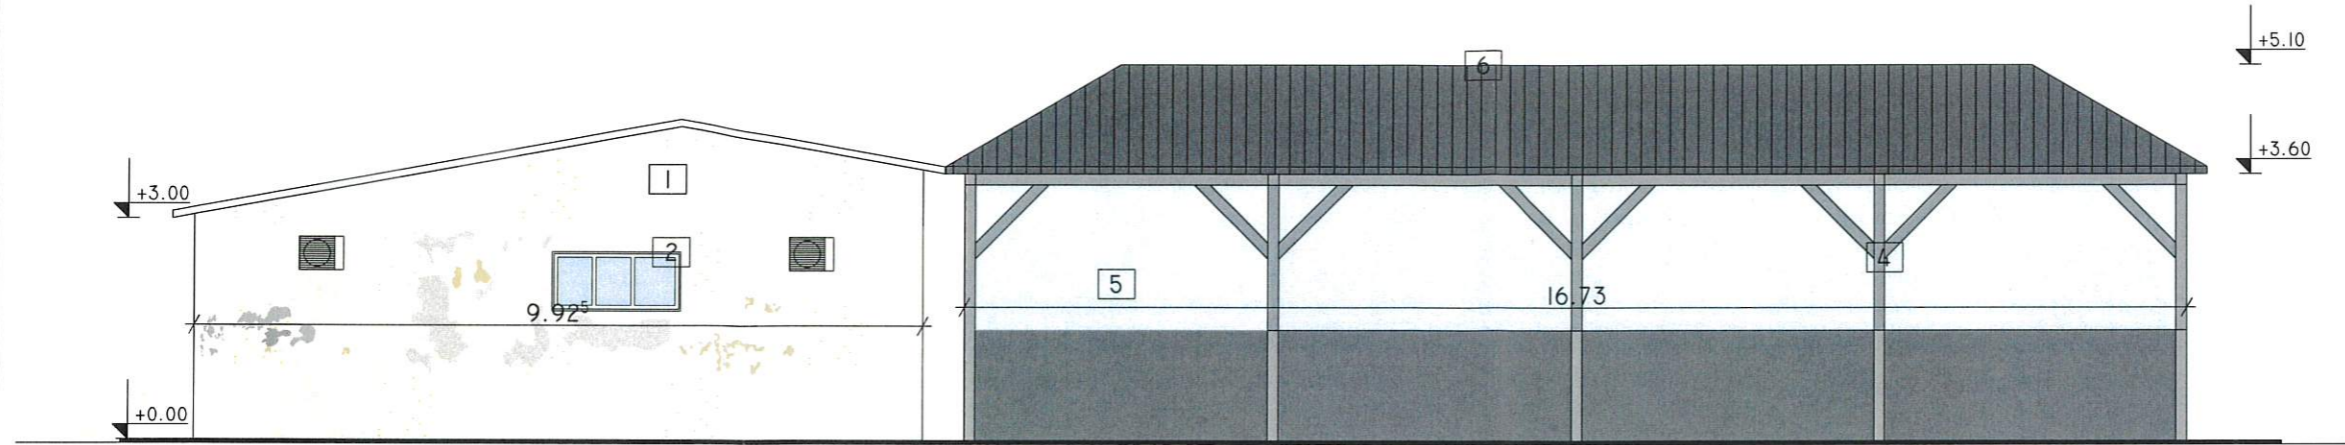

LEGENDA :

- 1 TENCUIALA DECORATIVA
- 2 TAMPLARIE DIN PVC - CULOARE ALB
- 3 TAMPLARIE DIN PVC - CULOARE MARO
- 4 STRUCTURA DE LEMN - STALPI
- 5 COPERTINA
- 6 INVELITOARE - TABLA

VERIFICATOR/ EXPERT	NUME	SEMNTURA	CERINTA	REFERAT/EXPERTIZA NR. /DATA
PROIECTANT GENERAL	PROIECTANT DE SPECIALITATE	BENEFICIAR	NR. PROIECT	
		BENEFICIAR INVESTITIE	2696/2023	
		CAMPYNG BARANTO SRL	FAZA	
		DOMICIULIU	DTAC+PT	
		JUD.BIHOR, ORAS SACUENI, STR.DUNARII, NR. 62	SPECIALITATE	
SEF PROIECT	ARH. OANA GAL	SCARA	DENUMIRE PROIECT	ARHITECTURA
PROIECTAT	ARH. OANA GAL		"REPARATII BAZIN, EXECUTIE ALEI, PLATFORME SI CONTAINER"	
DESENAT	ARH. OANA GAL	1:100		
		DATA	DENUMIRE PLANSA	NR. PLANSA
		2023	FATADE - OBIECTIV C2 - SALA EVENIMENTE - RELEVU	09 - A
			FATADE - OBIECTIV C7 - TERASA ACOPERITA - RELEVU	FORMAT A2

