
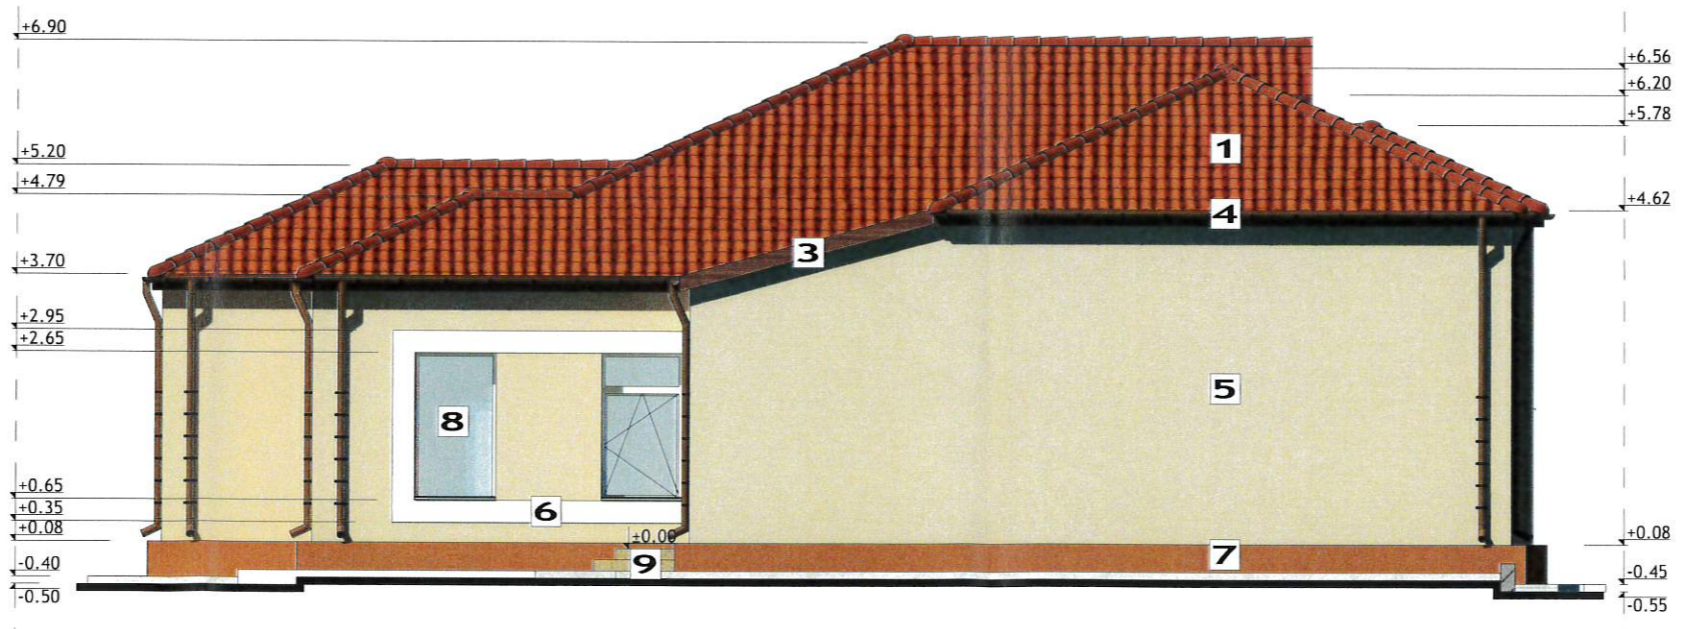


FATADA NORD ESTICA, FATADA SUD VESTICA - SITUATIA PROPUSA

scara 1:100

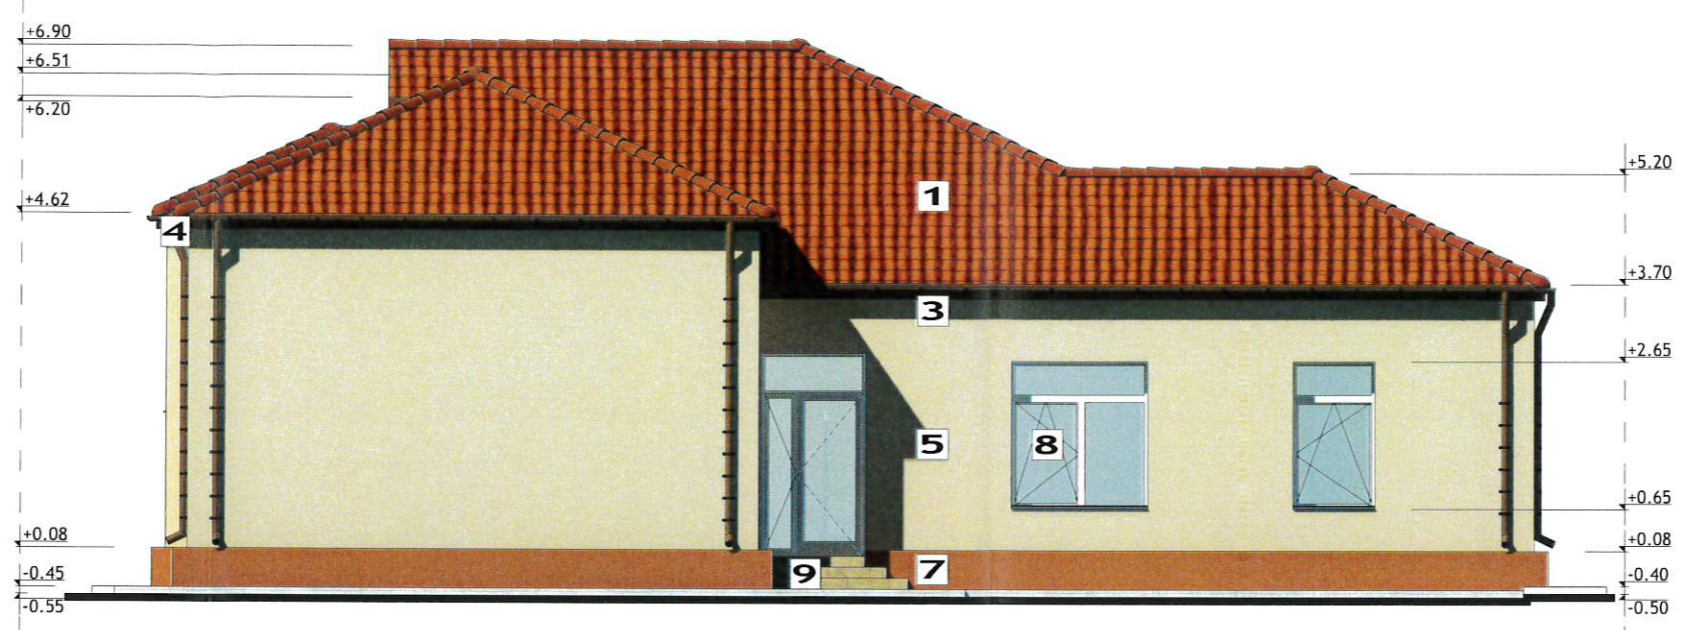

- 1 INVELITOARE TIGLE CERAMICE
- 2 INCHIDERE DIN LEMN
- 3 PAZIE LEMN
- 4 JGHEABURI SI BURLANE DIN TABLA
- 5 TENCUIALA DECORATIVA CREM - RAL 1001
- 6 TENCUIALA DECORATIVA ALBA - RAL 9001
- 7 TENCUIALA SOCLU - CULOARE MARONIE
- 8 TAMPLARIE PVC CULOARE ALB CU GEAM TERMOIZOLANT
- 9 TREPTE PLACATE CU GRESIE ANTDERAPANTA

VERIFICATOR / EXPERT	NUME	SEMNTURA	CERINTA	REFERAT / EXPERTIZA NR	DATA
PROIECTANT GENERAL : SC TERM SRL		BENEFICIAR : ORAS SACUENI			
PROIECTANT DE SPECIALITATE : SC CONSTINVEST SRL		PROIECT NR. : 53/2022			
		TITLU PROIECT : LUCRARI DE REABILITARE AVAND SCOPUL CRESTERII EFICIENTEI ENERGETICE AL CLADIRII SCOLII GIMNAZIALE DIN LOCALITATEA CIOCAIA, ORASUL SACUENI localitatea Ciocăia, nr. 253, judetul Bihor			
SPECIALITATE		NUME		SEMNTURA	
SEF PROIECT	arh. INDRIE A. Anca			SCARA :	1:100
PROIECTAT	arh. INDRIE A. Anca			ELABORAT :	2022
DESENAT	arh. INDRIE A. Anca			DEN. PLANSA :	FATADA NORD ESTICA, FATADA SUD VESTICA - SITUATIA PROPUSA
				VOLUM:	ARHITECTURA
				FAZA :	D.T.A.C. + P.T.
				PLANSA :	A15