
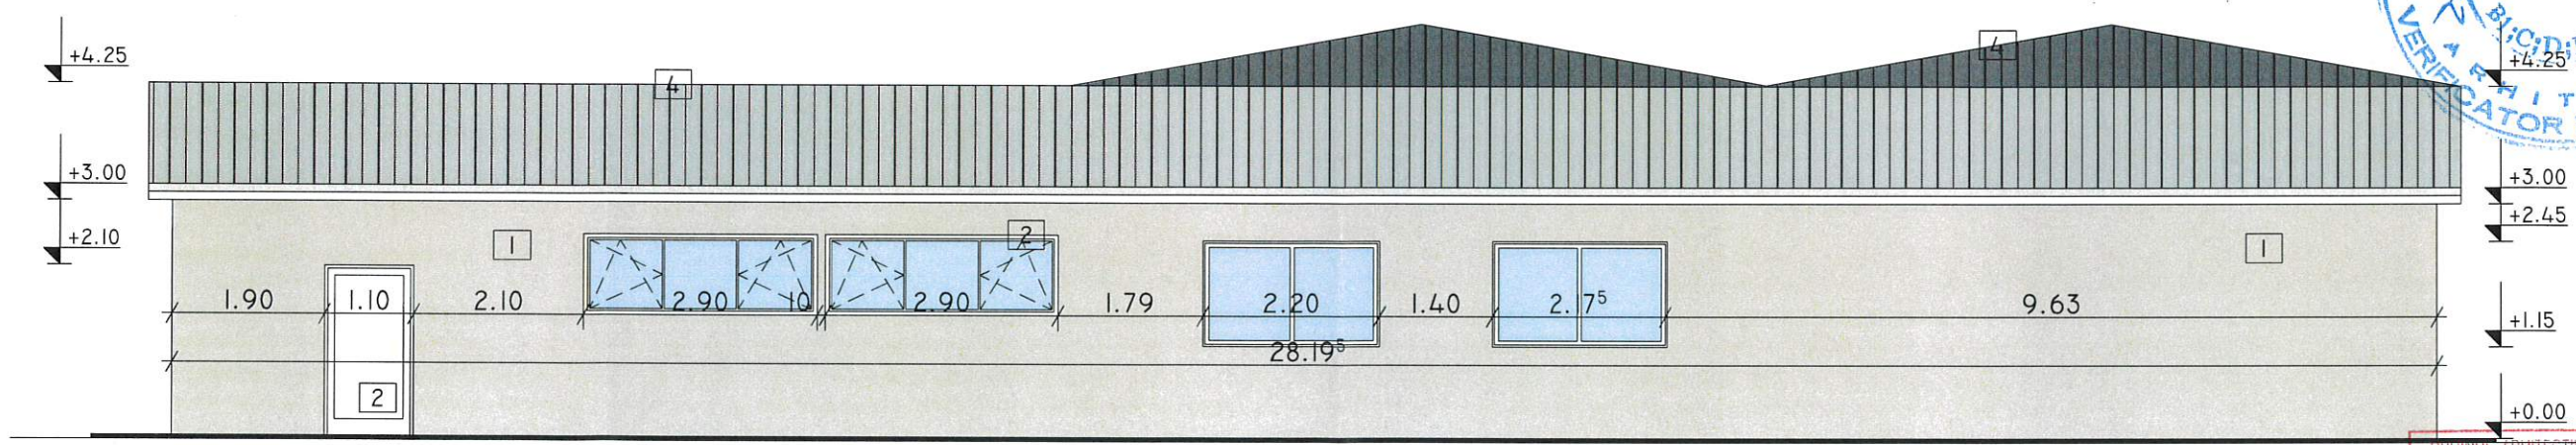


FATADE - OBIECTIV C2 -SALA DE EVENIMENTE - PROPUNERE
 FATADE - OBIECTIV C7 - TERASA ACOPERITA - PROPUNERE

SC. 1:100

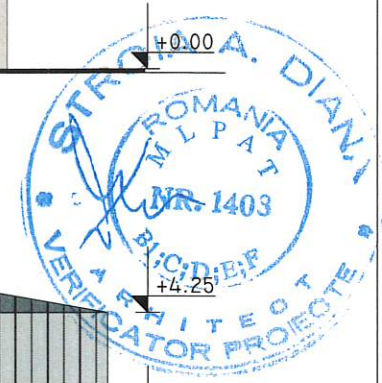

ORDINUL ARHITECTILOR
 DIN ROMANIA
 7134
 Oana
 GAL
 ARHITECT CU DREPT DE SEMNATURA

LEGENDA :

- 1 TENCUIALA DECORATIVA
- 2 TAMPLARIE DIN PVC - CULOARE ALB
- 3 STRUCTURA DE LEMN - STALPI
- 4 INVELITOARE - TABLA

VERIFICATOR/ EXPERT	NUME	SEMNATURA	CERINTA	REFERAT/EXPERTIZA NR./DATA
PROIECTANT GENERAL	PROIECTANT DE SPECIALITATE		BENEFICIAR	NR. PROIECT
			BENEFICIAR INVESTITIE CAMPYNG BARANTO SRL DOMICIULIU JUD.BIHOR, ORAS SACUENI, STR.DUNARII, NR. 62	2696/2023
SEF PROIECT	ARH. OANA GAL	SCARA	DENUMIRE PROIECT	FAZA
PROIECTAT	ARH. OANA GAL	1:100	"REPARATII BAZIN, EXECUTIE ALEI, PLATFORME SI CONTAINER"	DTAC+PT
DESENAT	ARH. OANA GAL		RO., JUD.BIHOR, ORAS SACUENI, STR. DUNARII, NR. 62, NR. CAD. 51928	SPECIALITATE
			DENUMIRE PLANSA	ARHITECTURA
		2023	FATADE - OBIECTIV C2 - SALA EVENIMENTE - PROPUNERE	NR. PLANSA
			FATADE - OBIECTIV C7 - TERASA ACOPERITA - PROPUNERE	10 - A
				FORMAT
				A2