
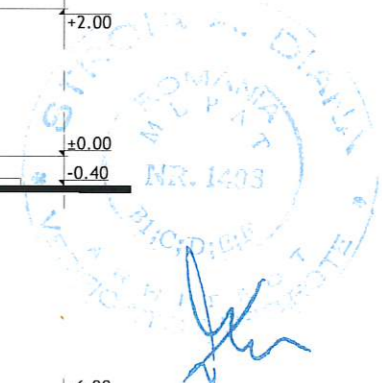


FATADA NORD VESTICA, FATADA SUD ESTICA - SITUATIA PROPUSA

scara 1:100

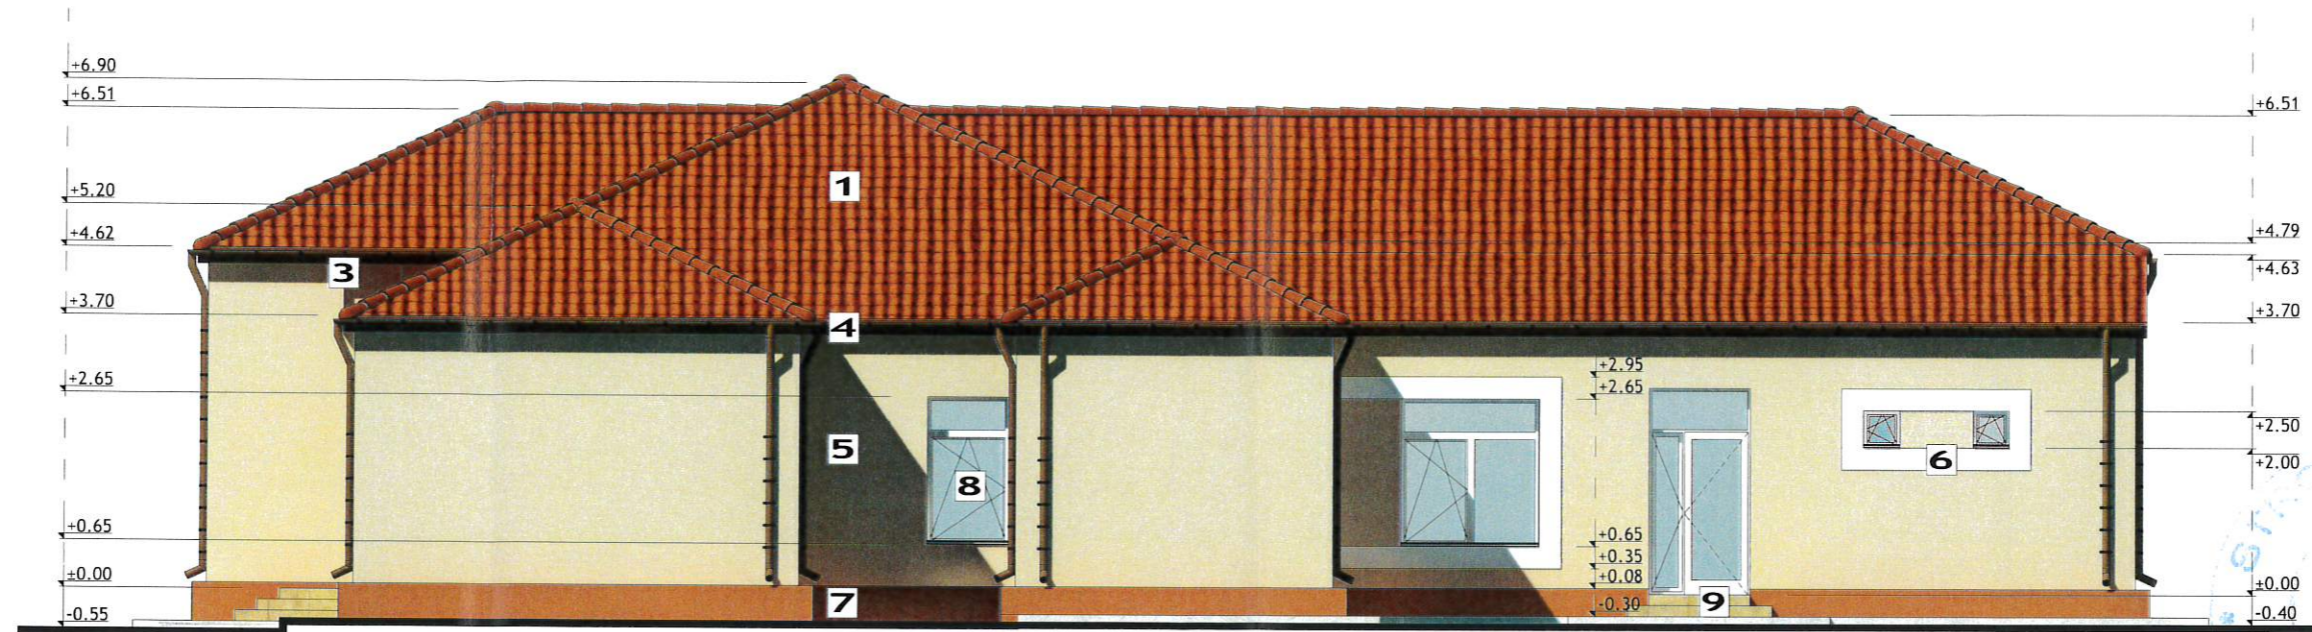

- 1 INVELITOARE TIGLE CERAMICE
- 2 INCHIDERE DIN LEMN
- 3 PAZIE LEMN
- 4 JGHEABURI SI BURLANE DIN TABLA
- 5 TENCUIALA DECORATIVA CREM - RAL 1001
- 6 TENCUIALA DECORATIVA ALBA - RAL 9001
- 7 TENCUIALA SOCLU - CULOARE MARONIE
- 8 TAMPLARIE PVC CULOARE ALB CU GEAM TERMOIZOLANT
- 9 TREPTE PLACATE CU GRESIE ANTDERAPANTA

VERIFICATOR EXPERT	NUME	SEMNTURA	CERINTA	REFERAT / EXPERTIZA NR.	DATA
PROIECTANT GENERAL : SC TERM SRL				BENEFICIAR : ORAS SACUENI	
PROIECTANT DE SPECIALITATE : SC CONSTINVEST SRL				TITLU PROIECT : LUCRARI DE REABILITARE AVAND SCOPUL CRESTERII EFICIENTEI ENERGETICE AL CLADIRII SCOLII GIMNAZIALE DIN LOCALITATEA CIOCAIA, ORASUL SACUENI	
				LOCALITATEA Cioaia, nr. 253, judetul Bihor PROIECT NR.: 53/2022 VOLUM: ARHITECTURA FAZA : D.T.A.C. + P.T.	
SPECIALITATE	NUME	SEMNTURA	SCARA :	DEN. PLANSA : FATADA NORD VESTICA, FATADA SUD ESTICA - SITUATIA PROPUSA	
SEF PROIECT	arh. INDRIE A. Anca		1:100	PLANSA : A14	
PROIECTAT	arh. INDRIE A. Anca		ELABORAT :		
DESENAT	arh. INDRIE A. Anca		2022		