


Limita teren studiat
St=1.138,00mp
nr. cad. 55111

Bungalow
cazare P - propunere
Sc=69,41mp
Sd=69,41mp

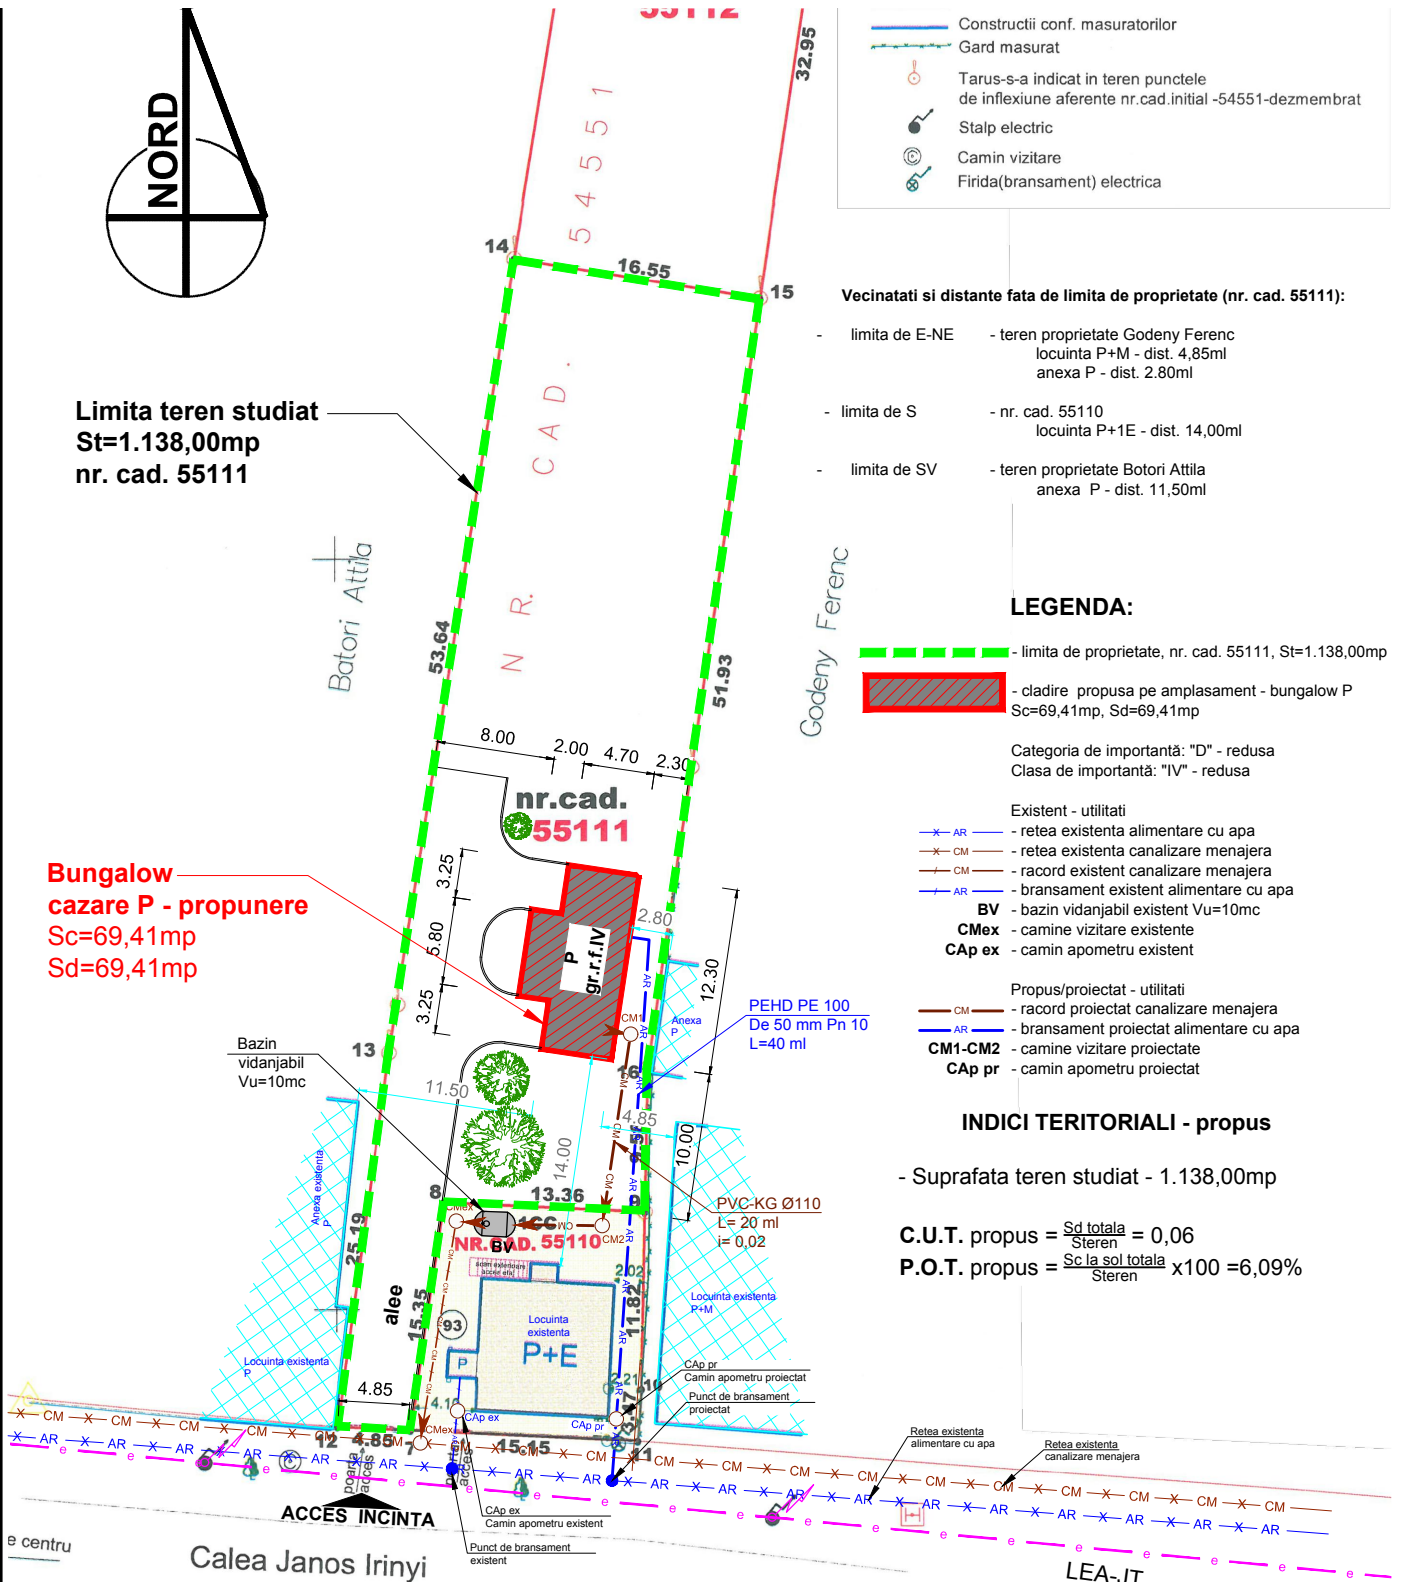

- Constructii conf. masuratorilor
- Gard masurat
- Tarus-s-a indicat in teren punctele de inflexiune aferente nr.cad.initial -54551-dezmembrat
- Stalp electric
- Camin vizitare
- Firida(bransament) electrica

Vecinatatii si distante fata de limita de proprietate (nr. cad. 55111):

- limita de E-NE - teren proprietate Godeny Ferenc locuinta P+M - dist. 4,85ml anexa P - dist. 2,80ml
- limita de S - nr. cad. 55110 locuinta P+1E - dist. 14,00ml
- limita de SV - teren proprietate Botori Attila anexa P - dist. 11,50ml

LEGENDA:

- limita de proprietate, nr. cad. 55111, St=1.138,00mp
- cladire propusa pe amplasament - bungalow P Sc=69,41mp, Sd=69,41mp

Categoria de importanta: "D" - redusa
Clasa de importanta: "IV" - redusa

Existent - utilitati

- AR - retea existenta alimentare cu apa
- CM - retea existenta canalizare menajera
- CM - racord existent canalizare menajera
- AR - bransament existent alimentare cu apa
- BV** - bazin vidanjabil existent Vu=10mc
- CMex** - camine vizitare existente
- CAp ex** - camin apometru existent

Propus/proiectat - utilitati

- CM - racord proiectat canalizare menajera
- AR - bransament proiectat alimentare cu apa
- CM1-CM2** - camine vizitare proiectate
- CAp pr** - camin apometru proiectat

INDICI TERITORIALI - propus

- Suprafata teren studiat - 1.138,00mp

$$C.U.T. \text{ propus} = \frac{S_d \text{ totala}}{S_{\text{teren}}} = 0,06$$

$$P.O.T. \text{ propus} = \frac{S_c \text{ la sol totala}}{S_{\text{teren}}} \times 100 = 6,09\%$$

Acest proiect este proprietatea intelectuală a firmei "SIACS" in virtutea dreptului de autor, folosirea sa de catre terti fiind permisa numai cu acordul expres al autorului

				Titlu proiect: CONSTRUIRE BUNGALOW PENTRU CAZARE str. Irinyi Janos nr.93, loc. Sacueni, jud. Bihor		PROIECT NR. 138/2022	
Sef proiect		arh. G.C.Prisacari		Beneficiar:		FAZA	
Proiectat		arh. G.C.Prisacari		S.C. KISOSEN s.r.l. prin Popovici Alina		D.T.A.C.	
Desenat		arh. G.C.Prisacari		Titlu plansa:		Plansa nr.	
				PLAN DE SITUATIE - amplasament		A1	