
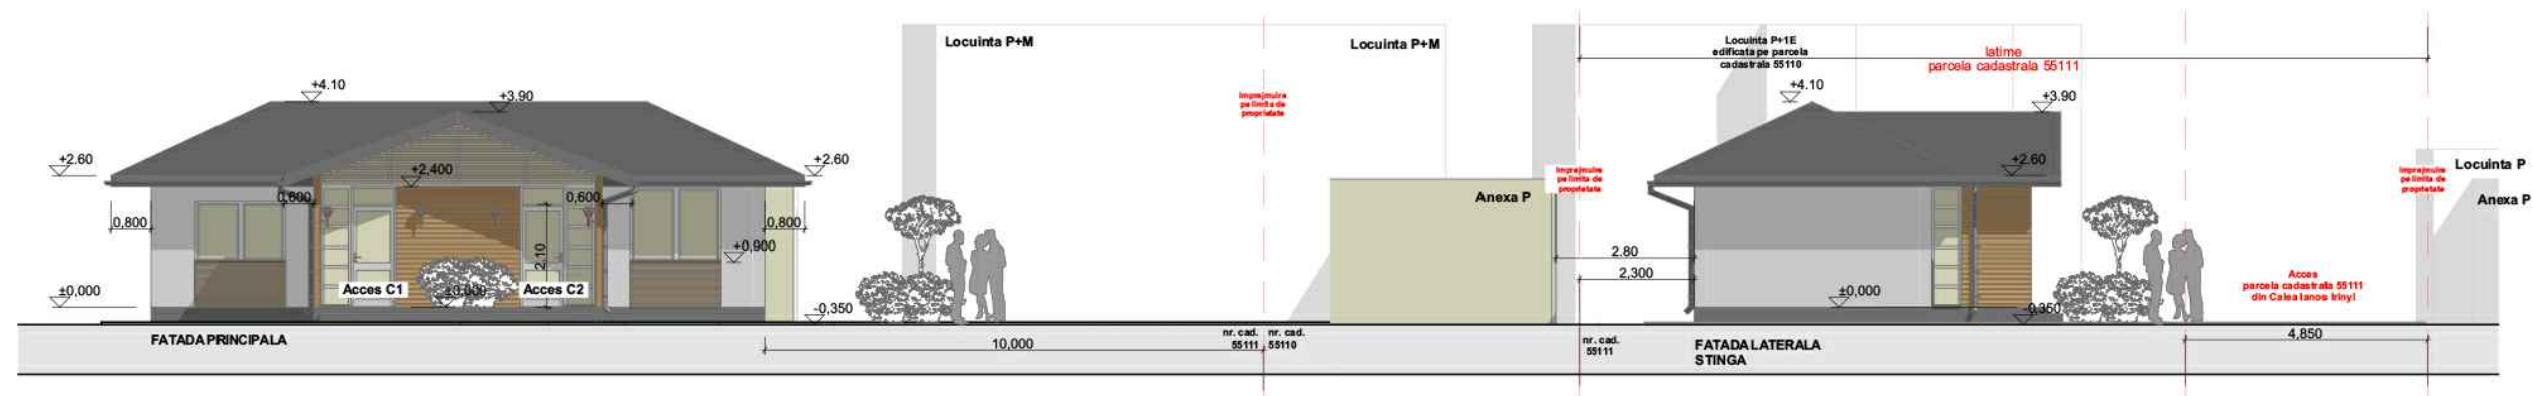


LEMIN - toate elementele din interior ce se află la exterior (parapeți balcoane și terase, elemente decorative, obloane ferestre, etc.) cit și la interior (elementele constructive ale șarpantei - popi, capriori, pene, etc.) se vor trata și proteja împotriva umidității, mușgaiului, insectelor, focului cu produse certificate și conforme cu normele în vigoare; - culoare maro

TIMPLARIA - timplăria se va executa din profile de PVC cu garnituri perimetrale, pentru o izolare optimă, rezistente la uzură și la intemperii, se vor prevedea sisteme de aerisire integrate și geam termopan cu gaz inert - culoare alb

Tencuiala decorativă pe termosistem - culoare alb

Invelitoare plăci bituminoase tip Tegola - culoare neagră

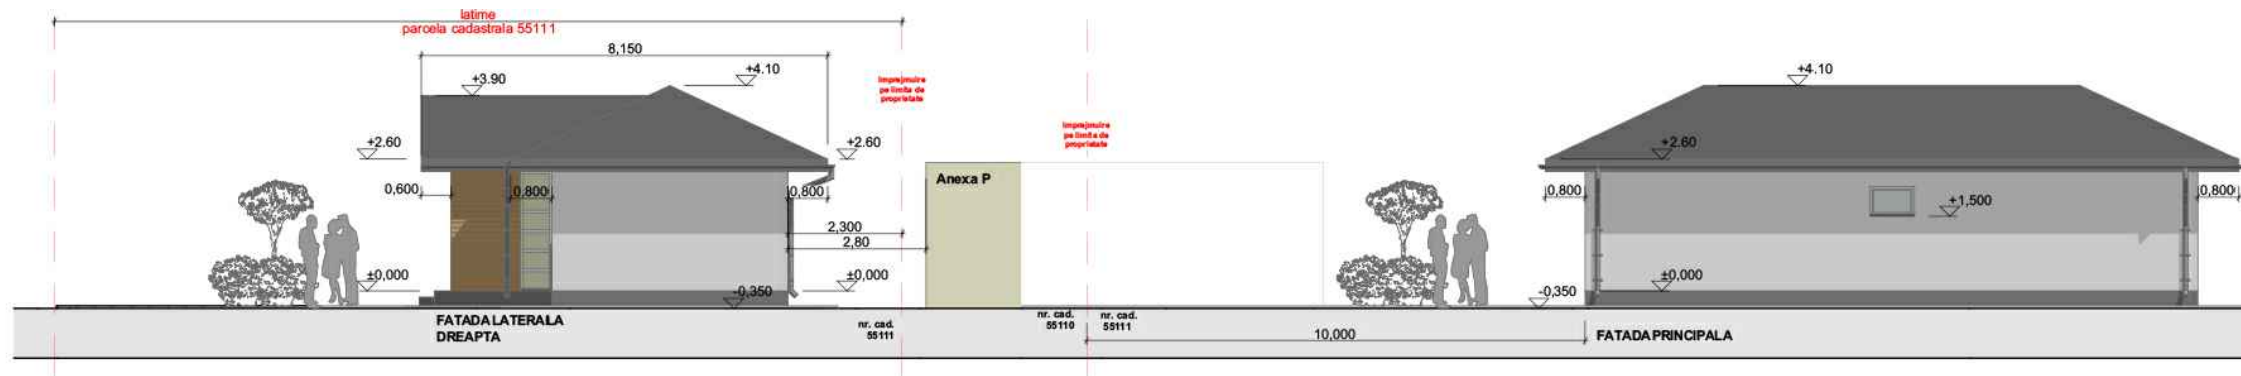

Acest proiect este proprietatea intelectuală a firmei "SIACS" în virtutea dreptului de autor, folosirea lui de către terți fiind permisă numai cu acordul expres al autorului

NOTA:

- Toate cotele (dimensiunile) se vor verifica de către firmele executante înainte de începerea lucrărilor iar diferențele constatate se vor clarifica cu conducerea șantierului; toate dimensiunile de bază se vor determina la fața locului;
- Modificările sunt permise numai cu aprobarea arhitectului proiectant.
- Planurile se citesc împreună cu planșele de instalații pe specialități și rezistență;
- Diversele echipamente ale firmelor furnizoare de echipamente și materiale nu vor modifica prezentul proiect fără acceptul proiectantului general;
- Proiectul este întocmit în faza D.T.A.C. și se va utiliza ca atare;
- La execuția lucrărilor se vor respecta normele de protecția muncii;
- Înainte de începerea execuției se vor obține avizele și acordurile prevăzute de legislația în vigoare
- **Categoria de importanță: "D" - redusă**
- **Clasa de importanță: "IV" - redusă**

		Titlu proiect:		PROIECT NR. 138/2022
		CONSTRUIRE BUNGALOW PENTRU CAZARE str. Irinyi Janos nr.93, loc. Sacueni, jud. Bihor		
Sef proiect	arh. G.C.Prisacari	Scara %	Beneficiar:	FAZA D.T.A.C.
Proiectat	arh. G.C.Prisacari		S.C. KISOSEN s.r.l. prin Popovici Alina	
Desenat	arh. G.C.Prisacari		Titlu planșă: FATADE și PERSPECTIVE	
			Data 2022	Planșă nr. A5