

PLAN DE SITUATIE  
sc. 1:500




LEGENDA	
	CONSTRUCTII PROPUSE
	SPATII VERZI AMENAJATE
	ZONE VERZI/LIBERE
	PARCELE INVECINATE
	PLATFORMA CAROSABILA
	PARCARI PROPUSE - 20 LOCURI
	PLATFORMA DEPOZITARE DESEURI
	TROTUARE/ALEI PIETONALE DIN DALE DE BETON
	CONTUR ZONA STUDIATA
	LIMITA CAD. TEREN STUDIAT
	LIMITA CAD. PARCELE INVECINATE

BILANT TERITORIAL:

- S. TEREN NR. CAD. 55125	- 3000.00 MP
- SUPRAFATA CONSTRUITA C1	- 154.40 MP
- SUPRAFATA CONSTRUITA DESFASURATA C1	- 463.20 MP
- SUPRAFATA CONSTRUITA C2	- 154.40 MP
- SUPRAFATA CONSTRUITA DESFASURATA C2	- 463.20 M
- SUPRAFATA CONSTRUITA C3	- 154.40 MP
- SUPRAFATA CONSTRUITA DESFASURATA C3	- 463.20 M
- SUPRAFATA CONSTRUITA TOTAL	- 463.20 MP
- SUPRAFATA CONSTR. DESFASURATA TOTAL	- 1389.60 M
POT EXISTENT	- 0.00%
CUT EXISTENT	- 0.00
POT PROPUSE	- 15.44%
CUT PROPUSE	- 0.46
- SUPRAFATA ALEI PIETONALE	- 535.00 MP
- SURAFATA CAROSABILA (INCLUSIV PARCARI AMENAJATE)	- 655.00MP
- SUPRAFATA PLATFORME COLECTARE DESEURI	- 35.80 MP
- SUPRAFATA SPATII VERZI AMENAJATE	- 210.00 MP
- SUPRAFATA SPATII VERZI NEAMENAJATE /ZONE LIBERE	- 1031.00 MP
- LUNGIME BORDURI	- 500.00 ML

CLASA DE IMPORTANTA:  
CATEGORIA DE IMPORTANTA:

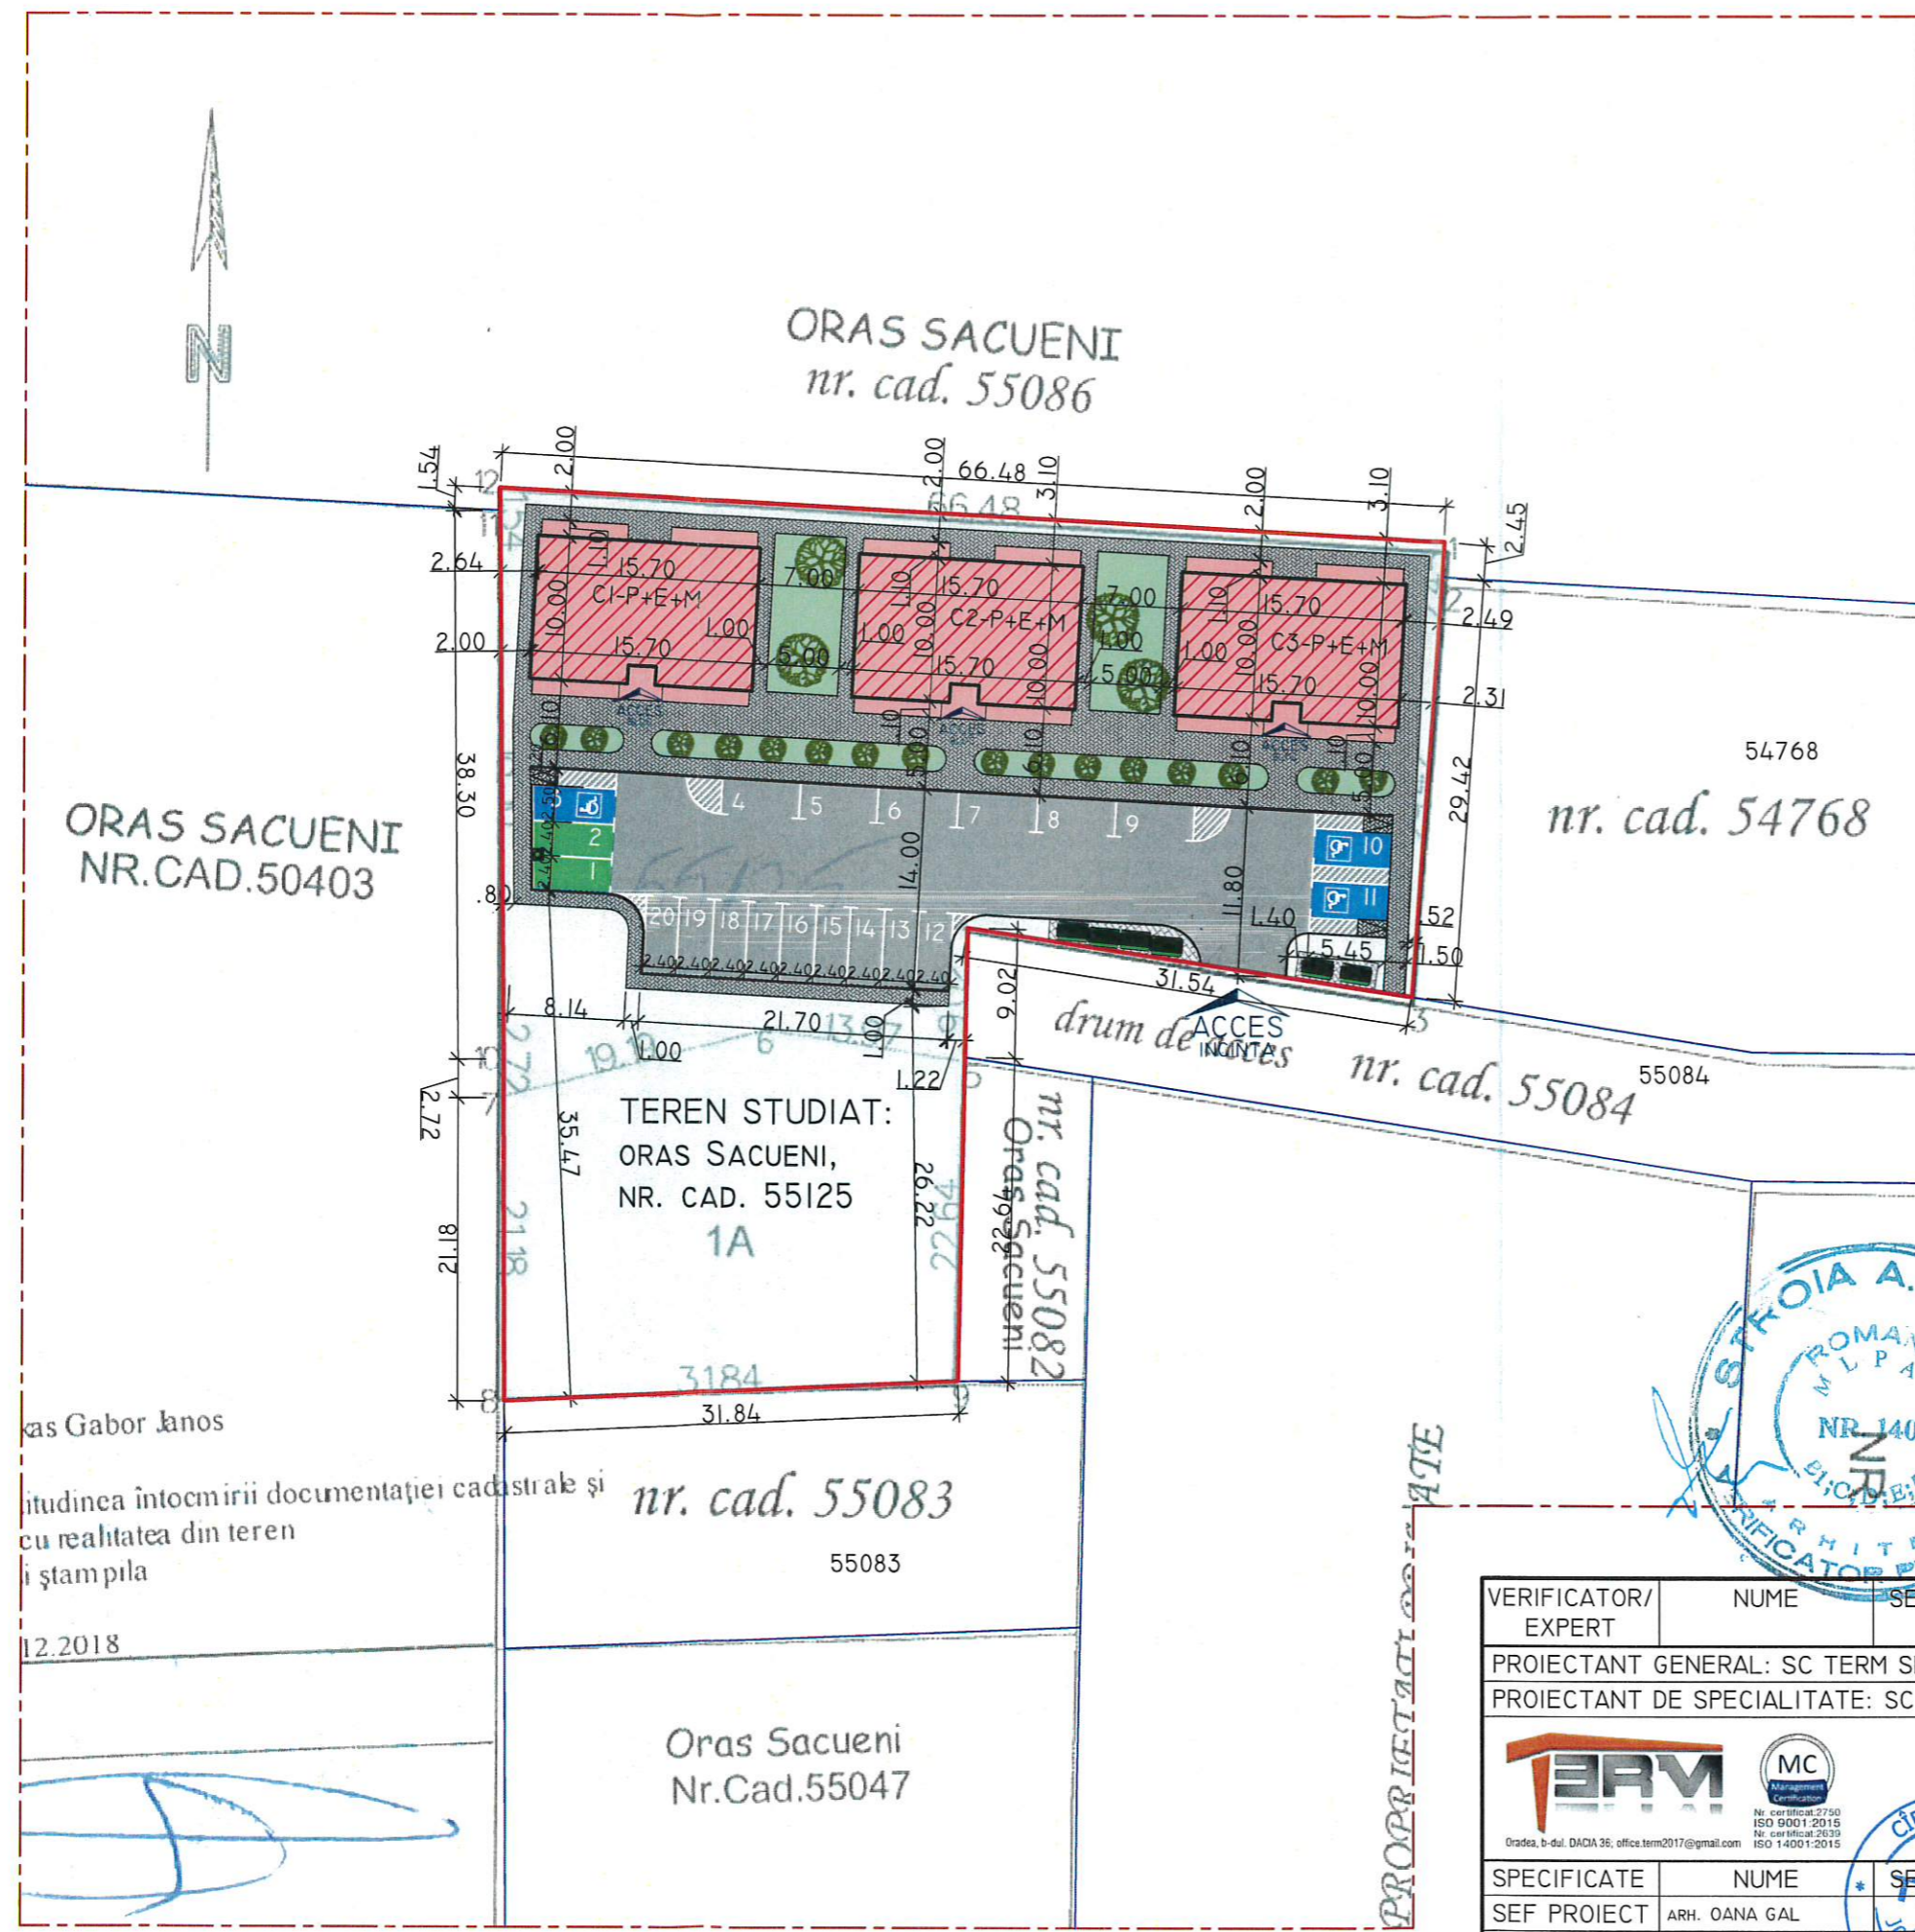

cas Gabor Janos  
 itudinea întocmirii documentației cadastrale și  
 cu realitatea din teren  
 și ștampila  
 12.2018

VERIFICATOR/ EXPERT	NUME	SEMNATURA	CERINTA	REFERAT/EXPERTIZA NR./DATA
PROIECTANT GENERAL: SC TERM SRL				BENEFICIAR:
PROIECTANT DE SPECIALITATE: SC TERM SRL				<b>ORAS SACUENI</b>
 SC TERM SRL TEL./FAX: 0359/191424 ORADEA B-DUL DACIA NR.36				REPREZENTAT PRIN PRIMAR BERES CSABA
SPECIFICATE NUME SEMNATURA SCARA SEF PROIECT ARH. OANA GAL 1:500 PROIECTAT ARH. OANA GAL DATA DESENAT ARH. OANA GAL 2023				TITLU PROIECT: CONSTRUIREA DE LOCUINTE NZEB PLUS PENTRU TINERI/ LOCUINTE DE SERVICIU PENTRU SPECIALISTI DIN SANATATE SI INVATAMANT IN ORASUL SACUENI, JUD. BIHOR AMPLASAMENT: RO. JUD. BIHOR, ORAS SACUENI, NR. CAD. 55125
				PROIECT NR.: 1460/2022
				FAZA: DTAC+PT
				PLANSĂ NR.: 03-A

PROPRIETAR