


PROPUNERE- FATADA SUDICA

Scara 1:50

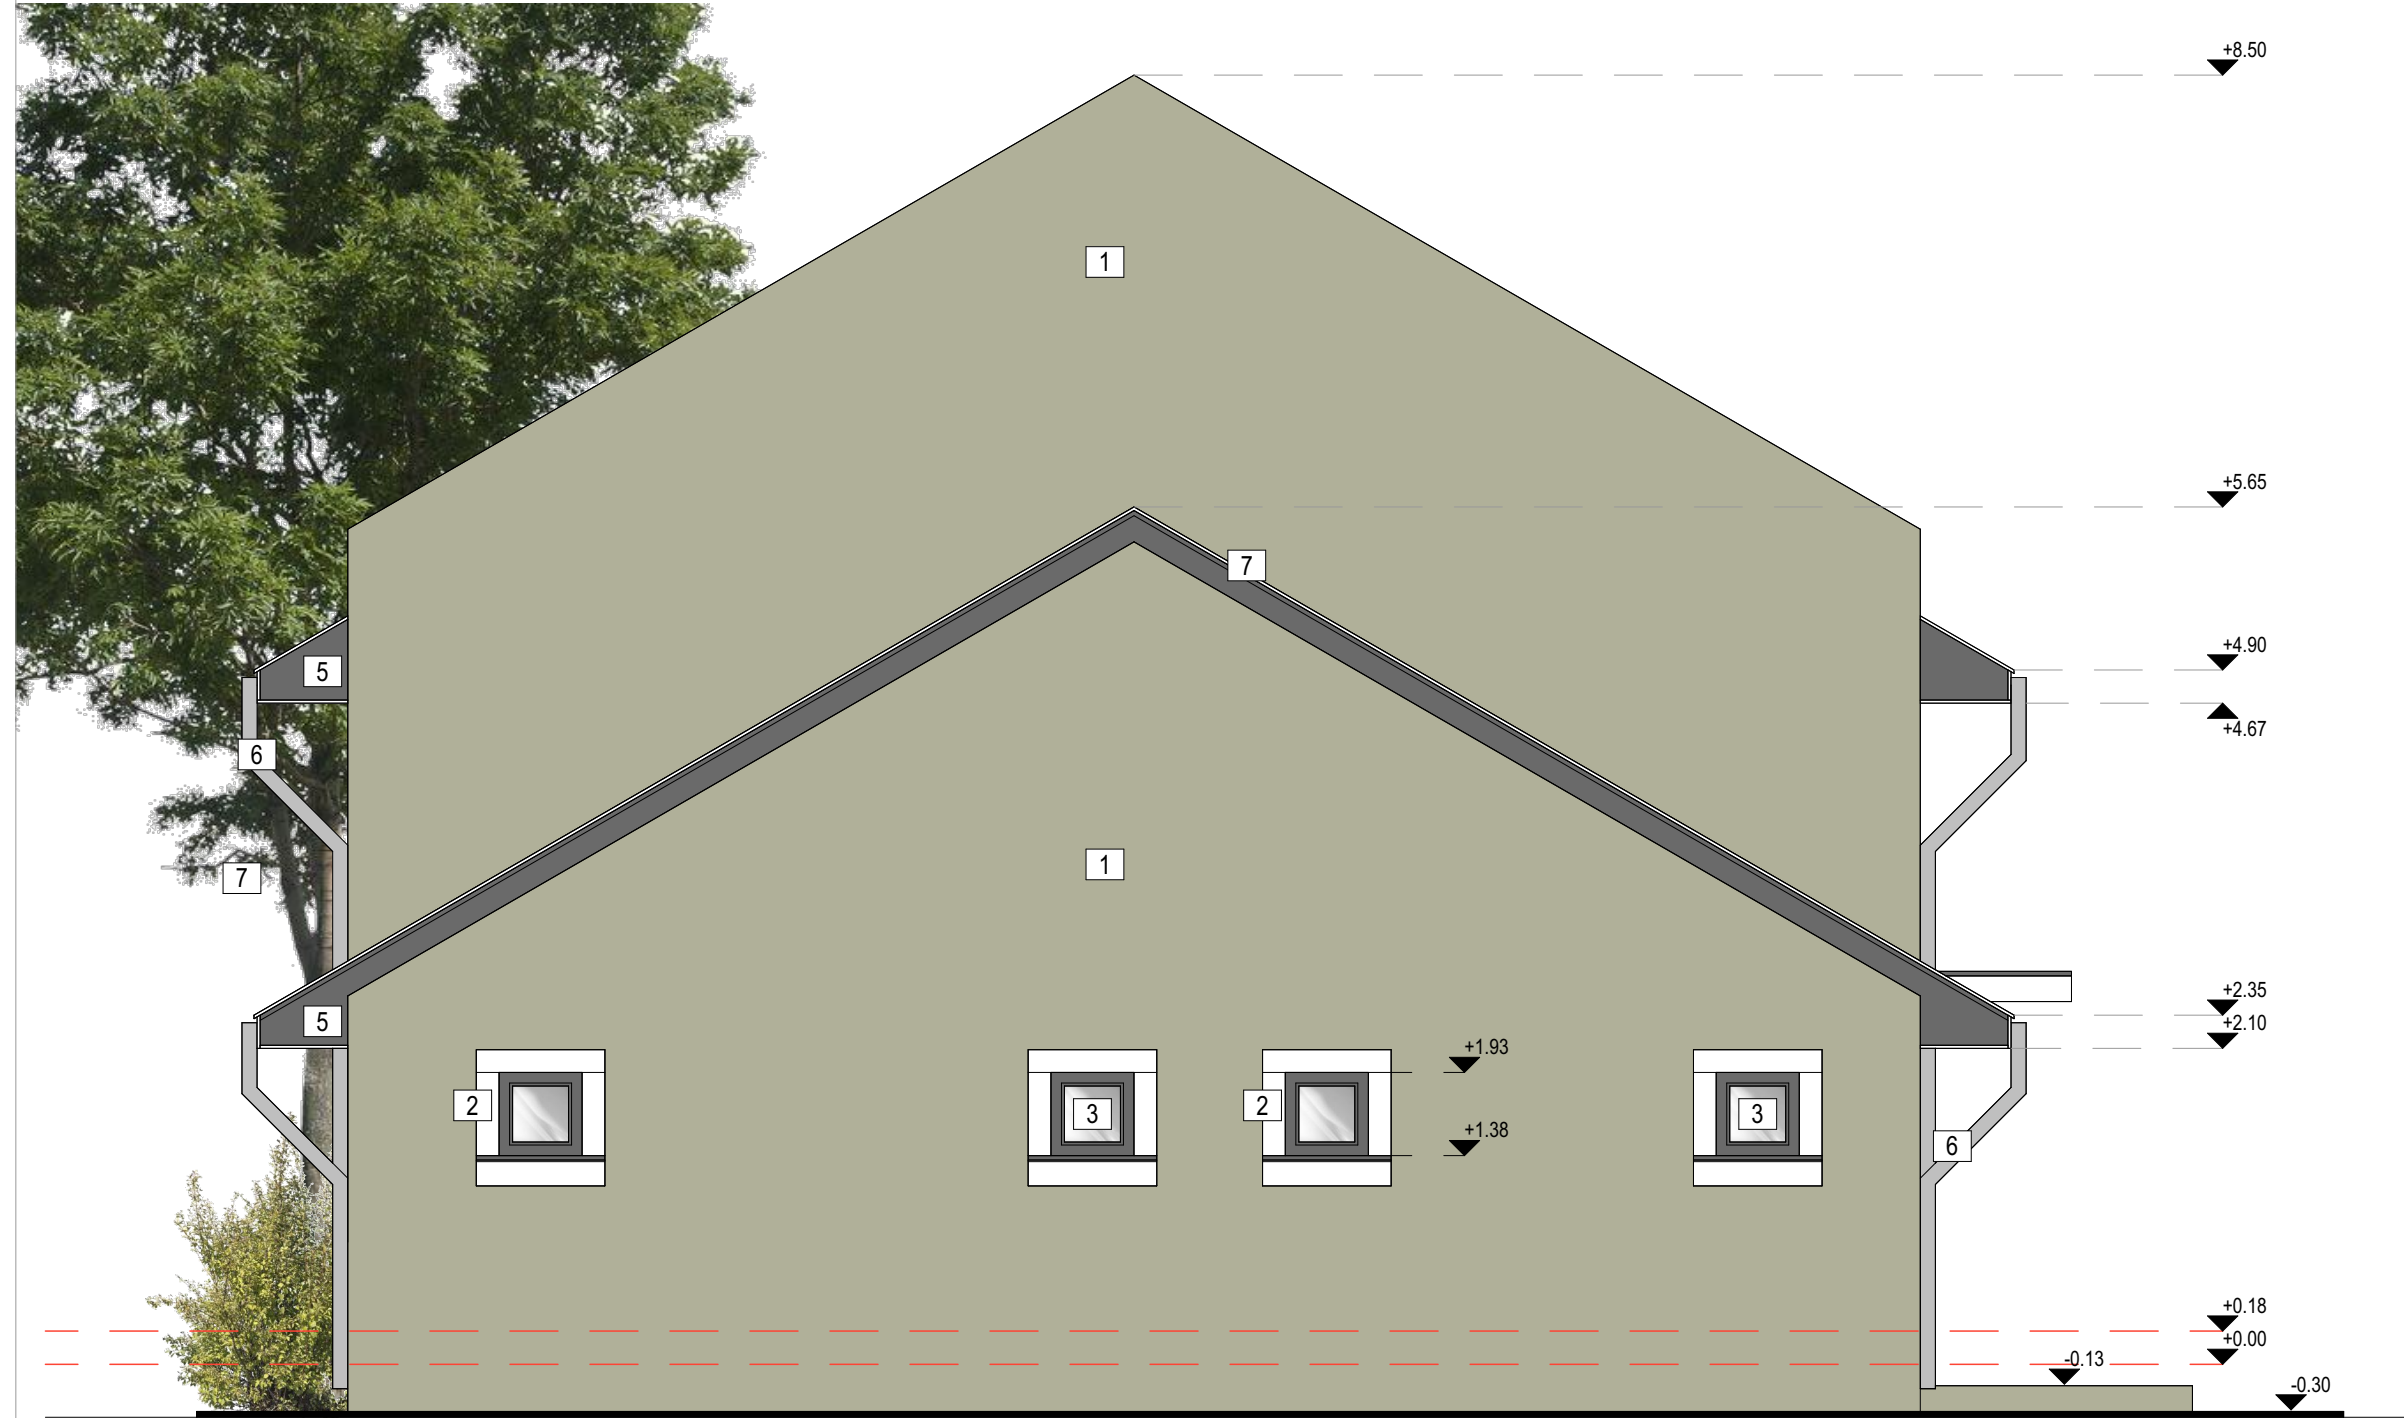

Legenda :


1. TENCUIALA DECORATIVA, STO 36311
2. TENCUIALA DECORATIVA, CULOARE ALB
3. FERESTRE - TAMPLARIE DIN PVC, CULOARE ANTRACIT CU GEAM TERMOIZOLANT
5. PAZIE DIN LEMN, CULOARE ANTRACIT
6. JGHEAB SI BURLANE DIN TABLA VOPSITA
7. INVELITOARE TABLA FALTUITA, CULOARE ANTRACIT
8. JARDINIERA CU FLORI DECORATIVE



Nota :

IN EXECUTIE PALETA DE CULORI SE VA STABILI IN FUNCTIE DE FURNIZORUL ALES DE CATRE BENEFICIAR, DE CATRE ARHITECT, IN CONFORMITATE CU PROIECTUL AUTORIZAT
BALUSTRADA DE LA RAMPA PERSOANE CU DIZABILITATI SE VA REALIZA DIN TEAVA PATRATA 40x40x2mm, CARE VA FI PROTEJATA CU GRUND SI VOPSITA CULOARE GRI, INALTIMEA BALUSTRADEI VA FI DE 1.10 m, BALUSTRADA VA FI ANTICADERE SI ANTICATARARE

PROPUNERE- FATADA NORDICA

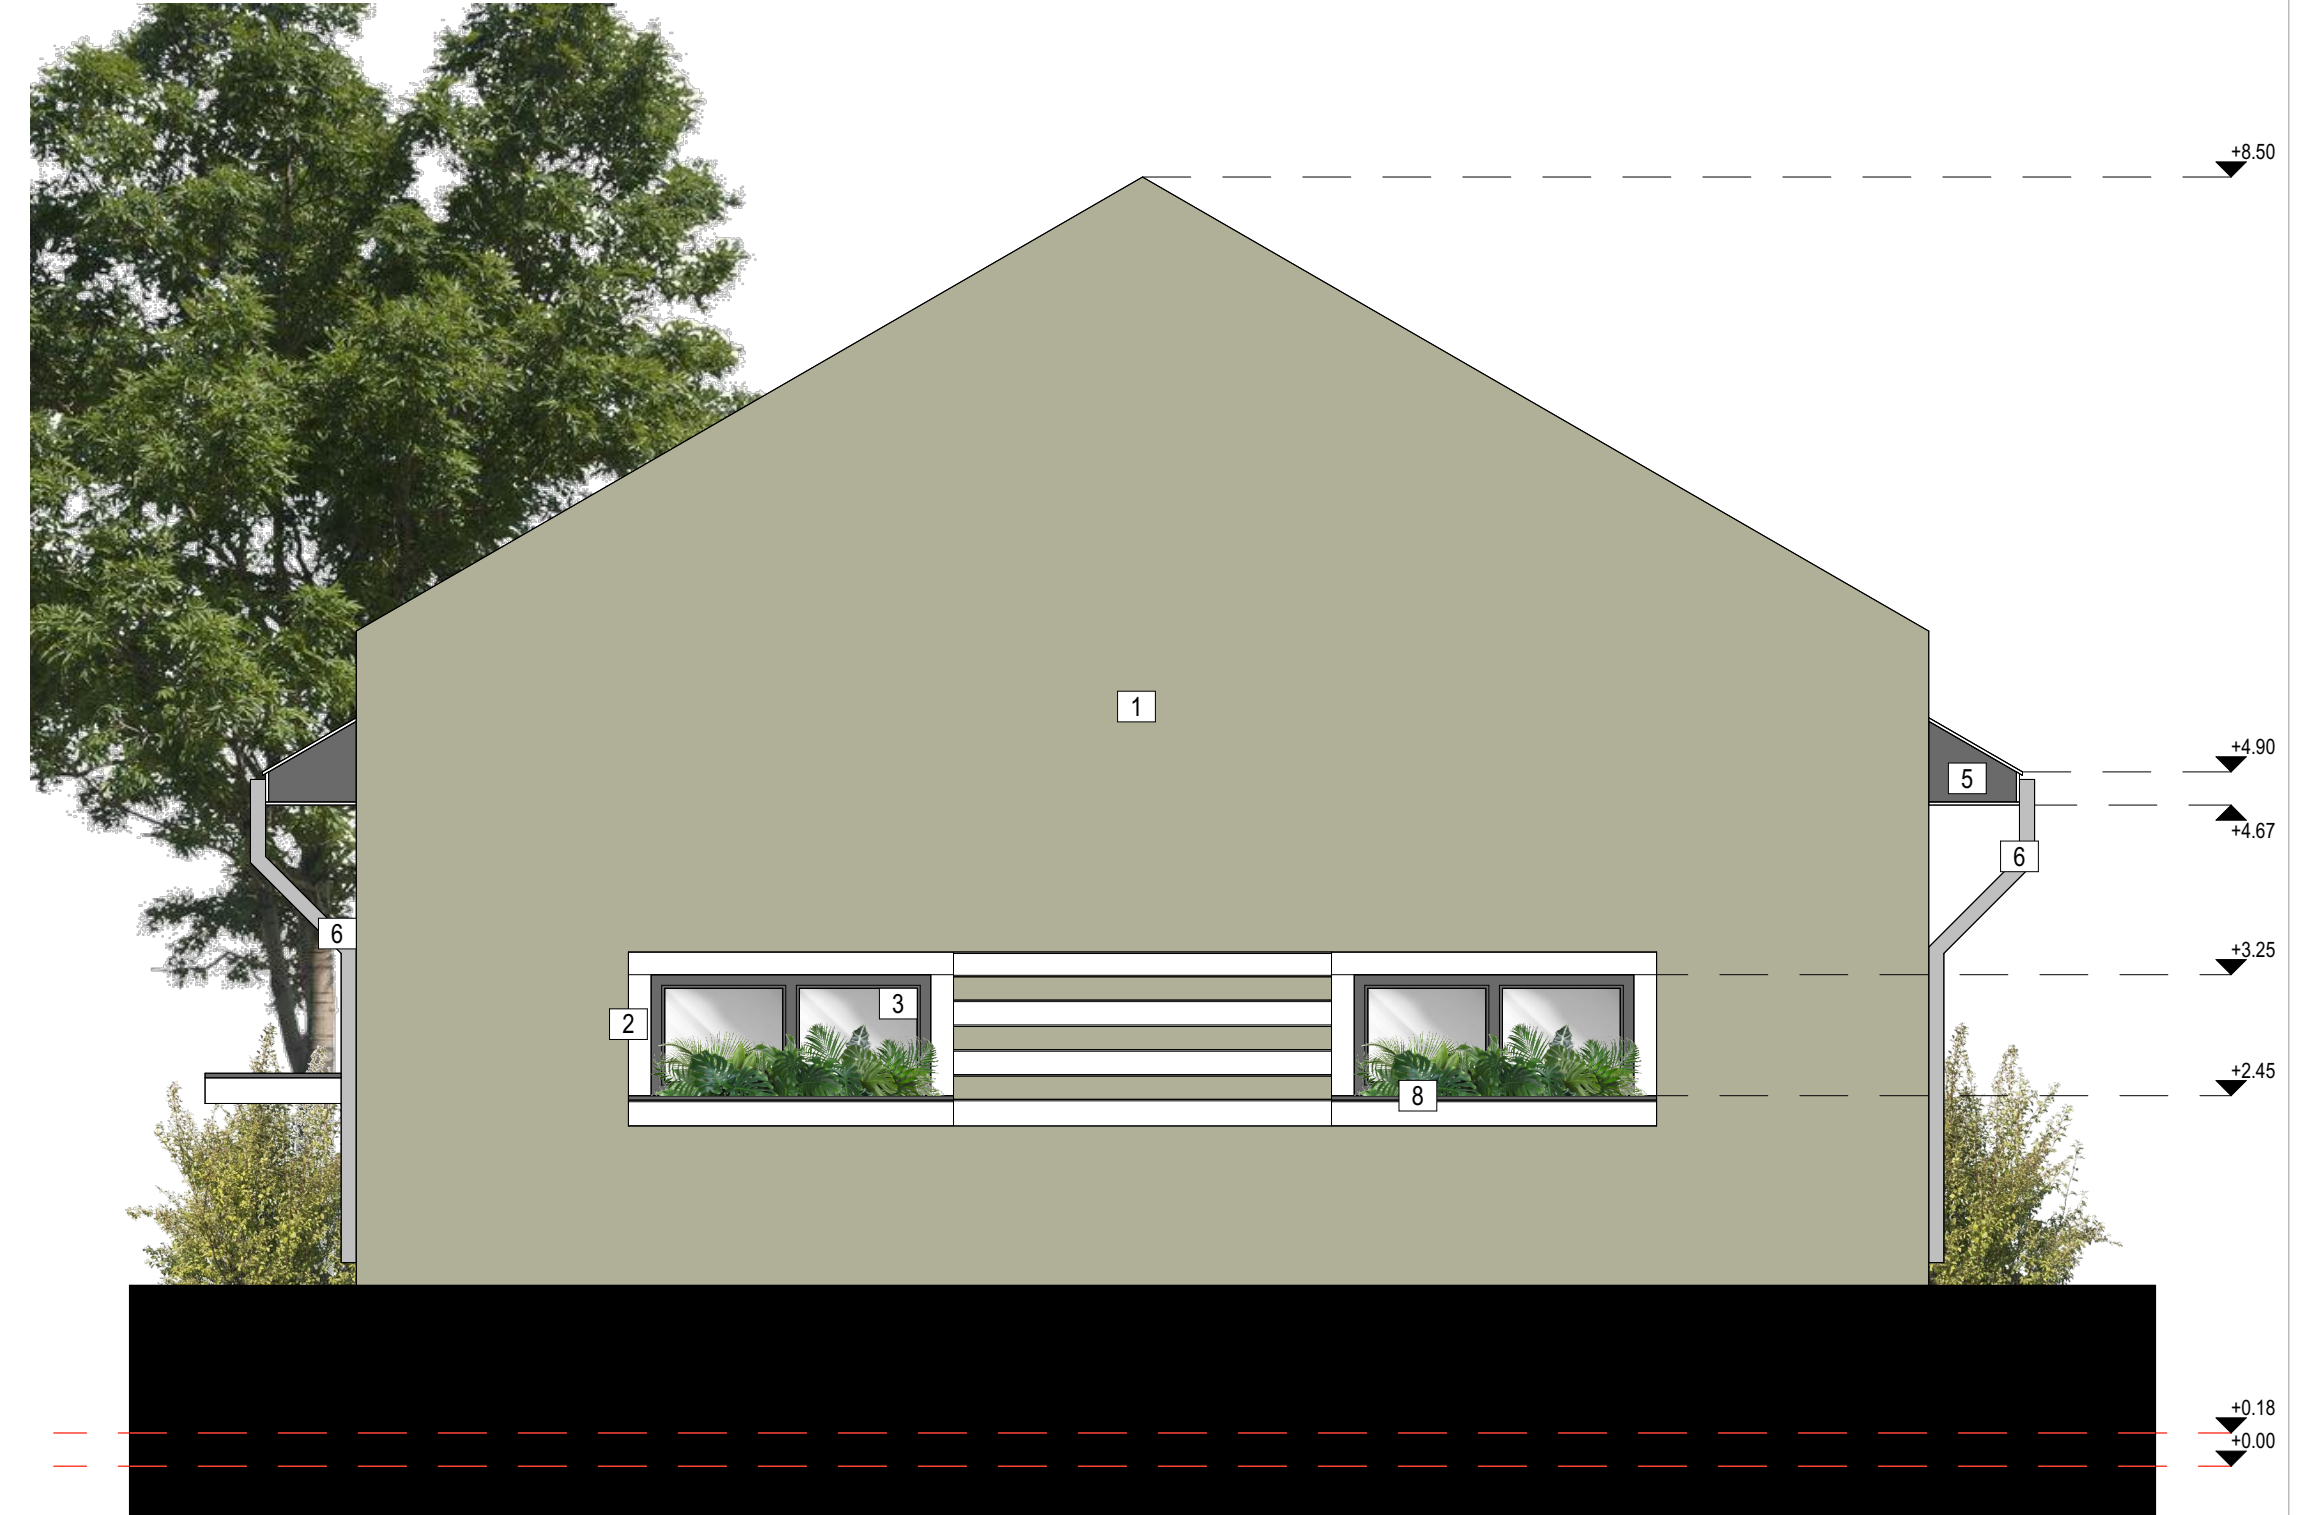Scara 1:50



VERIFICATOR/EXPERT	NUME	SEMNTURA	CERINTA	REFERAT/EXPERTIZA	NR./DATA
Proiectant de specialitate :				Beneficiar : ORAS SACUENI oras Sacueni, str. Libertatii, nr. 1, judetul Bihor	Proiect nr. : 138/2023
SPECIFICATIE					NUME
SEF PROIECT :	arh. Oana Gal			Titlul proiectului : CENTRU EDUCATIONAL PENTRU TINERET LA NIVEL COMUNITAR IN ORASUL SACUENI, JUDETEL BIHOR	Plansa nr. : A.18
PROIECTAT :	arh. Oana Gal		Data: 2023		
DESENAT :	arh. stag. Ille Andreea Adela			Den . pl. : PROPUNERE - FATADE	