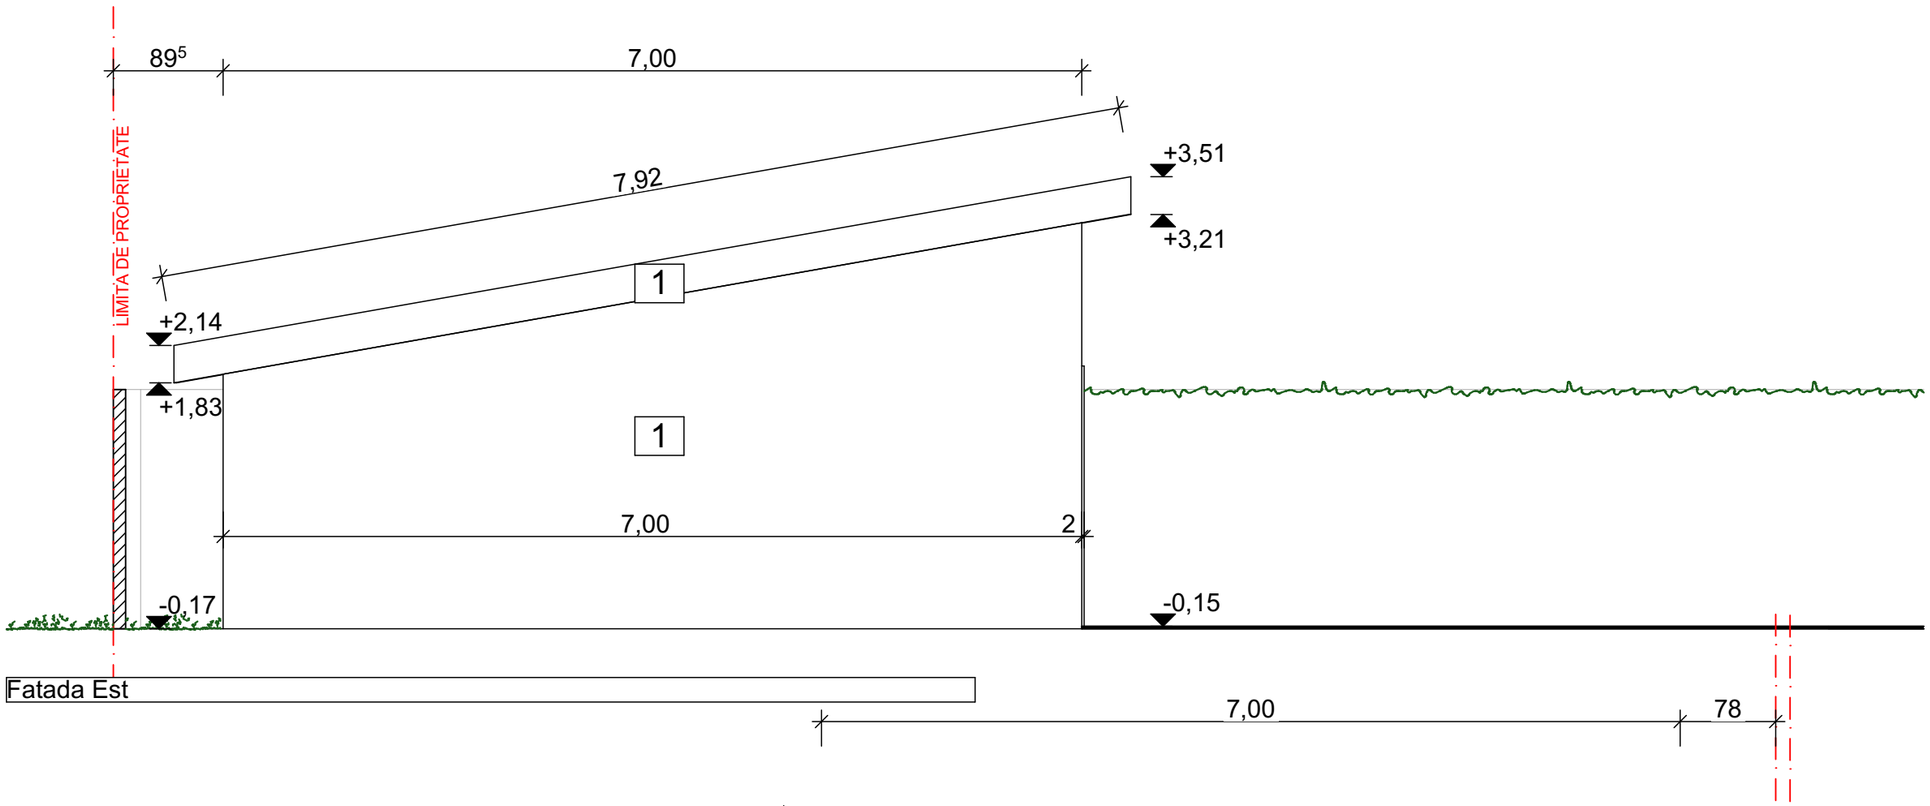

Fatada Est

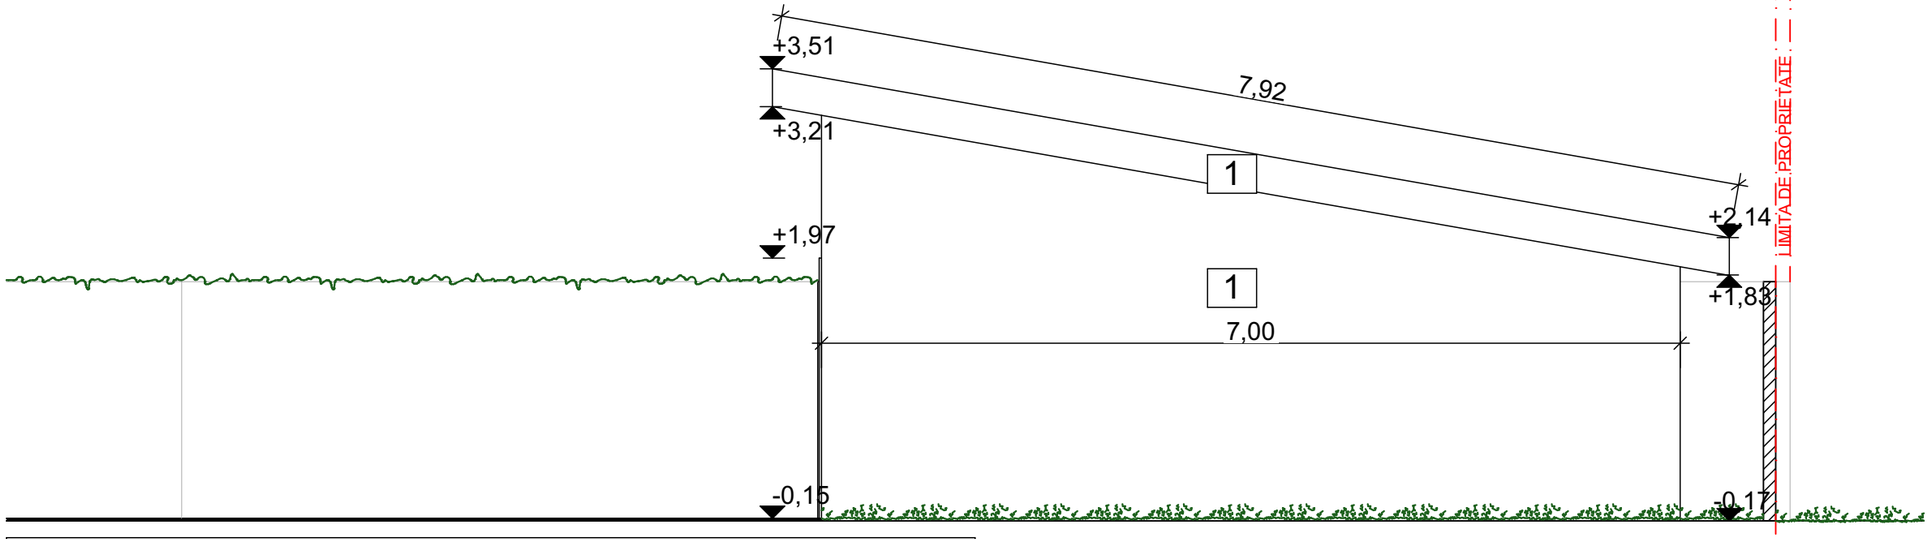

Fatada Vest

LEGENDA

1	finisaj fatade - tencuiala decorativa cu granulatie fina - culoare alb-crem
2	finisaj fatade - tencuiala decorativa cu granulatie fina - culoare gri
3	finisaj fatade - lemn - culoare naturala
4	tamplarie din PVC - culoare gri inchis
5	invelitoare din tigla ceramica - culoare natur
6	Gard metalic - culoare natur
9	Sticla - fereastra cu tamplarie PVC
10	usa garaj placata cu aluminiu - culoarea gri
11	jgheaburi si burlane - culoarea gri

S.C. AOP Birou de Arhitectură S.R.L.

+40 741 14 69 51 arhitect.ovidiupop@gmail.com
str. Salcâmului 37 A, Cluj-Napoca, jud. Cluj
J31/21/2023 C.I.F 47444069

© ACEST PROIECT ESTE PROPRIETATEA INTELECTUALĂ A FIRMEI DE PROIECTARE S.C. AOP BIROU DE ARHITECTURĂ S.R.L. SI NU POATE FI FOLOSIT, TRANSMIS SAU REPRODUS TOTAL SAU PARȚIAL DECÂT ÎN CONDITILE STABILITE DE CĂTRE S.C. AOP BIROU DE ARHITECTURĂ S.R.L. PRIN AUTORIZARE EXPRESĂ ȘI SCRISĂ PREZENTUL DOCUMENT ESTE VALABIL NUMAI CU SEMNĂTURILE ȘI ȘTAMPILA ÎN ORIGINAL, IAR UTILIZAREA SA TREBUIE SĂ FIE CONFORMĂ CELEI PENTRU CARE A FOST ELABORAT.

VĂ RUGĂM SĂ PROTEJAȚI NATURA LA IEȘIREA DIN UZ, ACEASTA PLANȘĂ POATE FI ȘI ESTE RECOMANDAT A FI RECICLATĂ ÎN SCOPUL PROTEJĂRII MEDIULUI

Șef de proiect:	
Arh. Ovidiu Pop	
Proiectat / Desenat:	
Ovidiu Pop	
Beneficiar :	
Boros David si sotia Boros Cynthia-Natalia	
Denumirea proiectului :	
Desfiintare cladire identificata prin nr. cad. 58008-C1,respectiv construire casa familiala Parter si anexa gospodareasca - garaj	
Strada Morii Nr.47 - 417435 - Sacueni, Romania - Nr.cad 58008	
Denumire planșă :	Nr. proiect :
Fatada est; vest - Anexa	
	Faza: D.T.A.C.
Data : 2024. 09. 02.	Scara : 1:50
	Nr. Planșă: **A04.06**