


**CONSTRUIRE LOCUINTA FAMILIALA P+M, SAT CUBULCUT,  
ORAS SACUIENI, NR. 380, NR. CAD. 58005 - 1CC, JUD. BIHOR**

**PLAN DE INCADRARE IN ZONA**

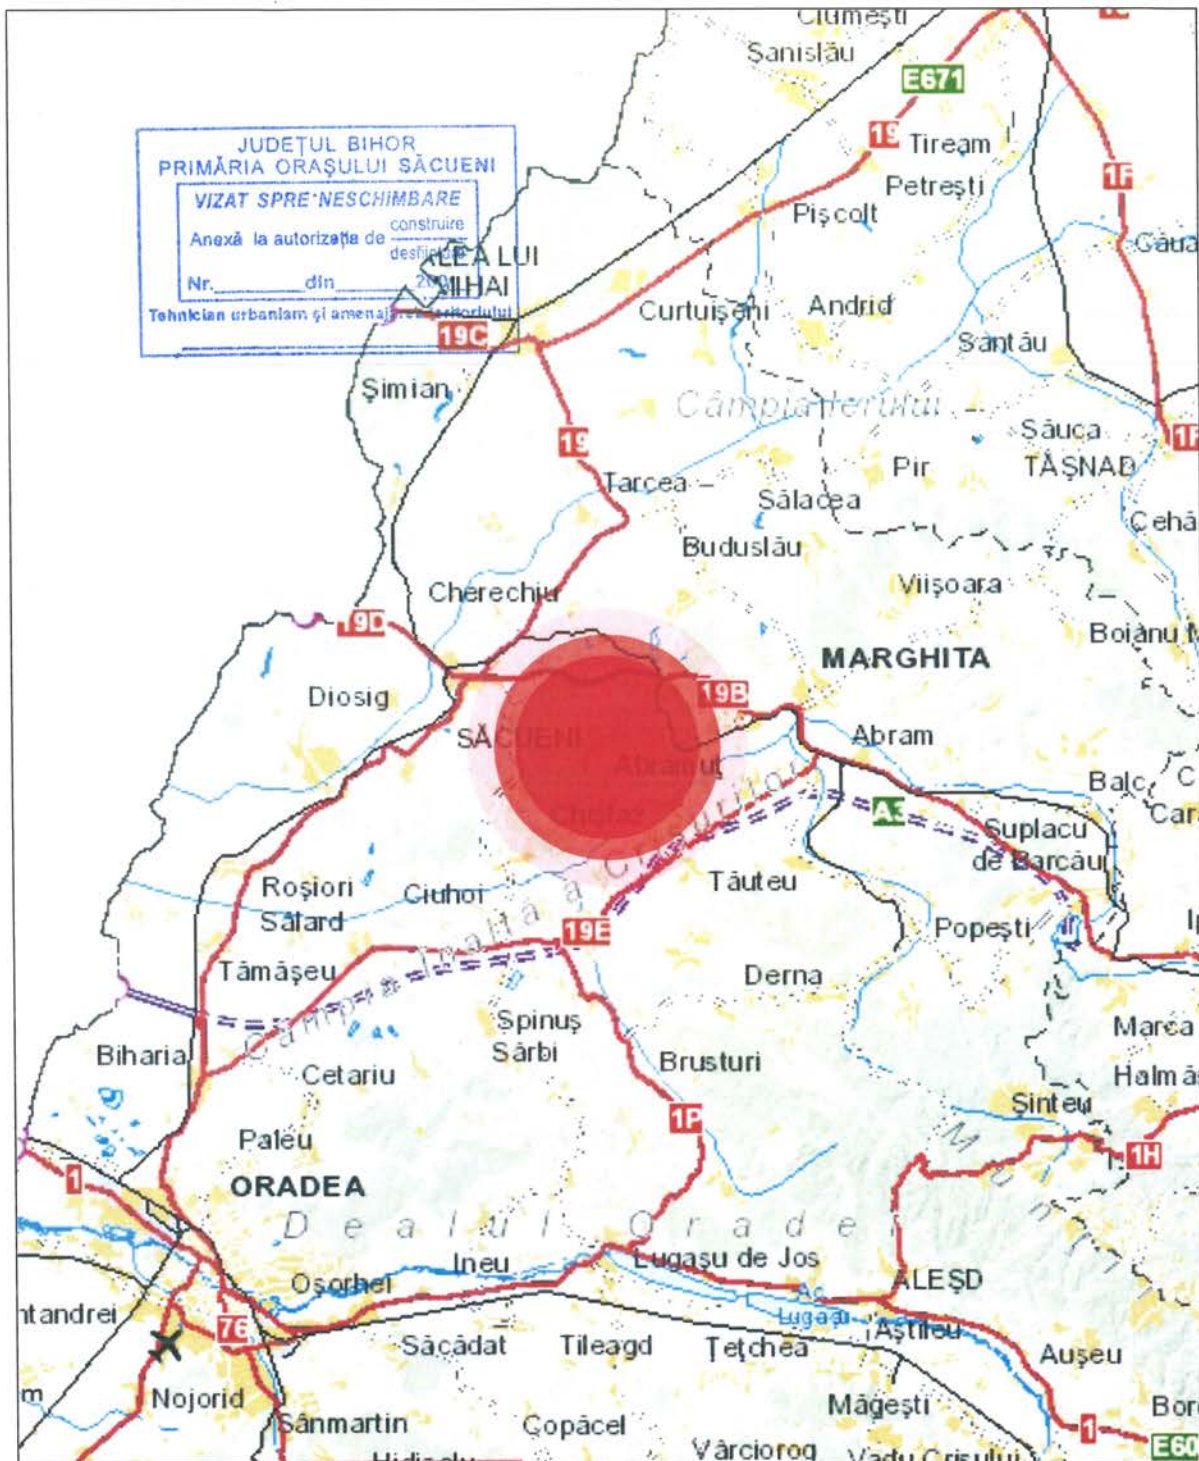

JUDEȚUL BIHOR  
PRIMĂRIA ORAȘULUI SĂCUIENI  
VIZAT SPRE NESCHIMBARE  
Anexă la autorizația de construire  
desfășurată în  
Nr. \_\_\_\_\_ din \_\_\_\_\_  
Tehnician urbanism și amenajare teritoriului

ORDINUL ARHITECTILOR  
DIN ROMANIA

**994**

**Octavian Sabin  
GUGA**

Arhitect  
cu drept de semnatura



categoria de importanta - **D** -  
(conform HGR nr. 766/1997)

clasa de importanta - **IV** -  
(conform Codului de proiectare seismica P100/1 - 2013)

Verifi./Expert	Numele prenumele	Semnatura	Cerința:	Referat verificare	Expertiză
 Proiectant <b>B.I.A. Guga Octavian Sabin</b> Oradea, Str. Adevărului, nr.80A, Jud. Bihor Tel: +40 722 284 711, E-mail: guga_octavian@yahoo.com			Beneficiar:	<b>BADON LEVENTE</b>	Pr. nr. 24/ 04.04. 2024
Specificație	Numele prenumele	Semnatura	Lucrare /Amplasament:	Scara: <b>CONSTRUIRE LOCUINȚĂ FAMILIALĂ P+M</b> Sat Cubulcut, oras Sacuieni, nr. 380, nr. CAD. 58005 - 1CC, jud. Bihor	
Șef proiect:	arh. Guga Octavian Sabin		1:1000	Faza:	DATC
Proiect:	arh. Guga Octavian Sabin		Data:	PLAN DE INCADRARE IN ZONA 04.04.2024	
Desenat:	arh. Guga Octavian Sabin			PL. nr.	1/A