


Desființare corp C1 și construire casă familială parter,
localitatea Ciocaia nr. 25, orașul Săcueni, jud. Bihor
Plan de încadrare in zonă sc. 1 : 5000

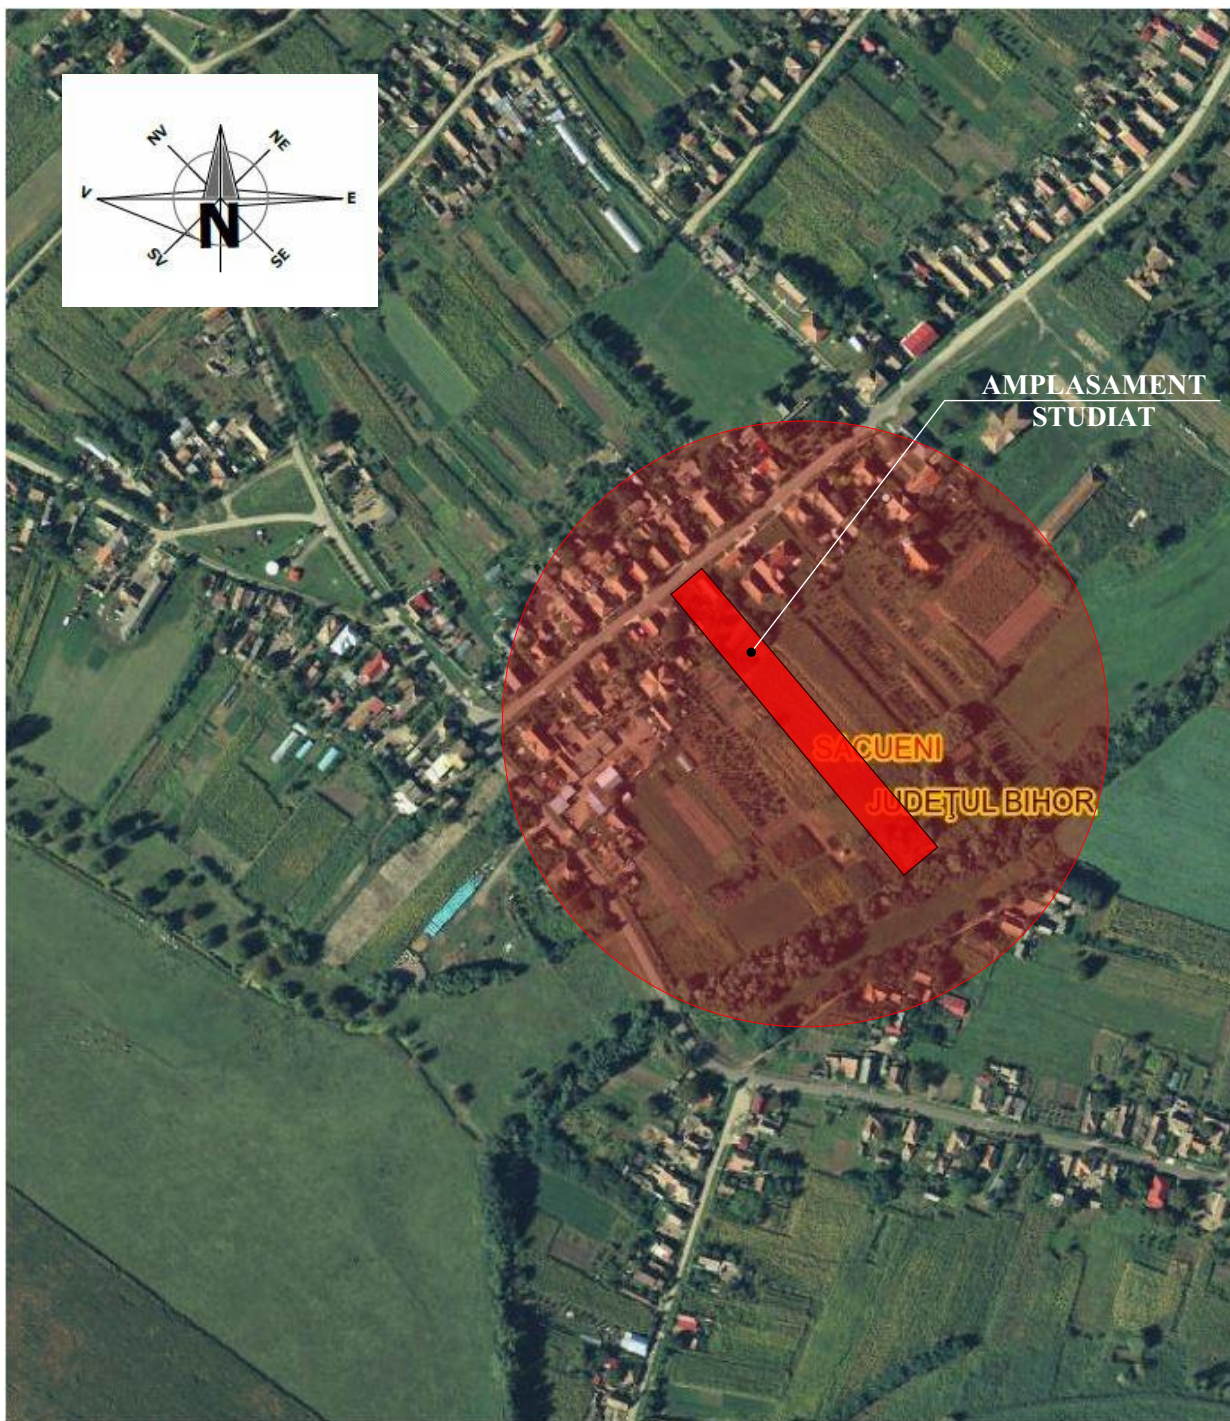

Birou Individual Arhitectură Boldizsar Gavril Oradea, str.Milcovului nr. 29, bl. PC 72/A, ap. 9 C.I.F. - 35684408			Beneficiar: FARAGO ERIK și soția FARAGO KRISZTINA KLAUDIA	Contract. NR. 27 / 2024	
	NUMELE	SEMNAT	Scara: 1:5000	Titlu proiect: Desființare corp C1 și construire casă familială parter, sat Ciocaia nr. 25, orașul Săcueni, jud. Bihor	Faza D.T.A.C.
Șef proiect:	arh. Boldizsar Gavril				
Proiectat:	arh. Boldizsar Gavril		DATA: 12.2024	PLAN DE ÎNCADRARE IN ZONĂ	Planșa A-01
Intocmit:	arh. Boldizsar Gavril				