


PLAN SITUAȚIE EXISTENTĂ
SC. 1:1000

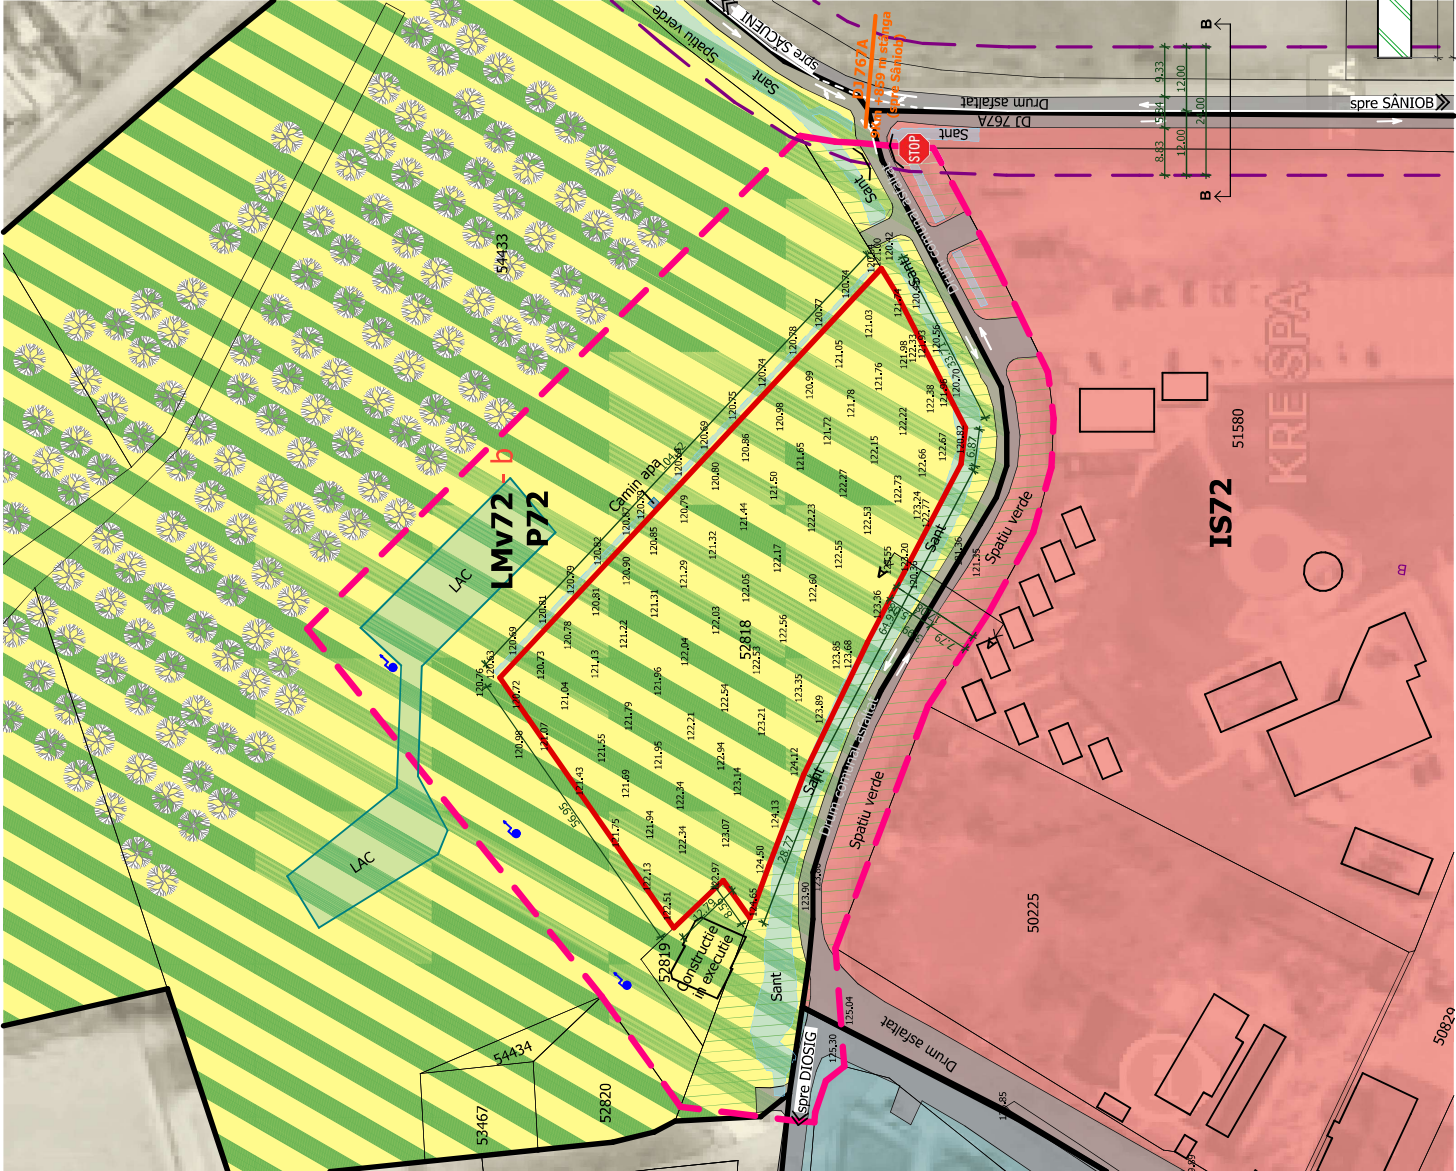

LEGENDĂ

LIMITE

- Limita zonei studiate
- Limită de proprietate - teren care a generat PUZ-ul
- Limită U.T.R.
- Limite cadastrale

CIRCULAȚIA AUTO ȘI PIETONALE

- Drum public - acoperământ asfaltic
- Acostament verde
- Zonă de protecție DJ767A

ZONE FUNCȚIONALE


- IS72 - zonă instituții și servicii publice
- LMV72-b - subzonă locuințe și case de vacanță - P/P+1 cu păstrare 80-90% livezi, vii
- P72 - zonă verde-parcuri/amenajări sportive/recreere

Terenul se află în Subzona LMV72 - b în care autorizarea construcțiilor și amenajarea se face pe bază de documentații de PUZ/PUOD.



Notă: Prezenta documentație este proprietatea ATELIER ARCHITECTS ALLIANCE S.R.L., putând fi folosită doar pentru scopul în care în mod specific este furnizată. Ea nu poate fi reprodusă, copiată, imprimată integral sau parțial, direct sau indirect sau extinsă în afara amplasamentului specificat, în virtutea dreptului de autor înlesnirea în de către terți fiind permisă numai cu acordul expres al autorilor de mai jos.

S.C. ATELIER ARHITECTS ALLIANCE S.R.L.
PROIECTANȚI
Cămin, Nr. 10, Str. Școala, 060020, Iași

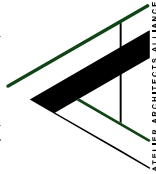

Proiect:	P.U.Z. - AMENAJARE CAMPING DE ÎMPREJMUIRE TEREN		
Amplasament:	com. Săcueni, loc. Sânnicolau de Munte, nr. cad. 52818, CF 52818		
Beneficiar:	EPARHIA REFORMATĂ DE PE LÂNGĂ PIATRA CRĂIULUI		
Proiect nr.:	95_2025		
Șef Proiect:	arh. Anca Bucurean		
Proiectant:	arh. Anca Bucurean		
Întocmit	arh. Anca Bucurean		
Planșă:	SITUAȚIE EXISTENTĂ		
P.U.Z.	Iunie 2025	1:1000	U 02