


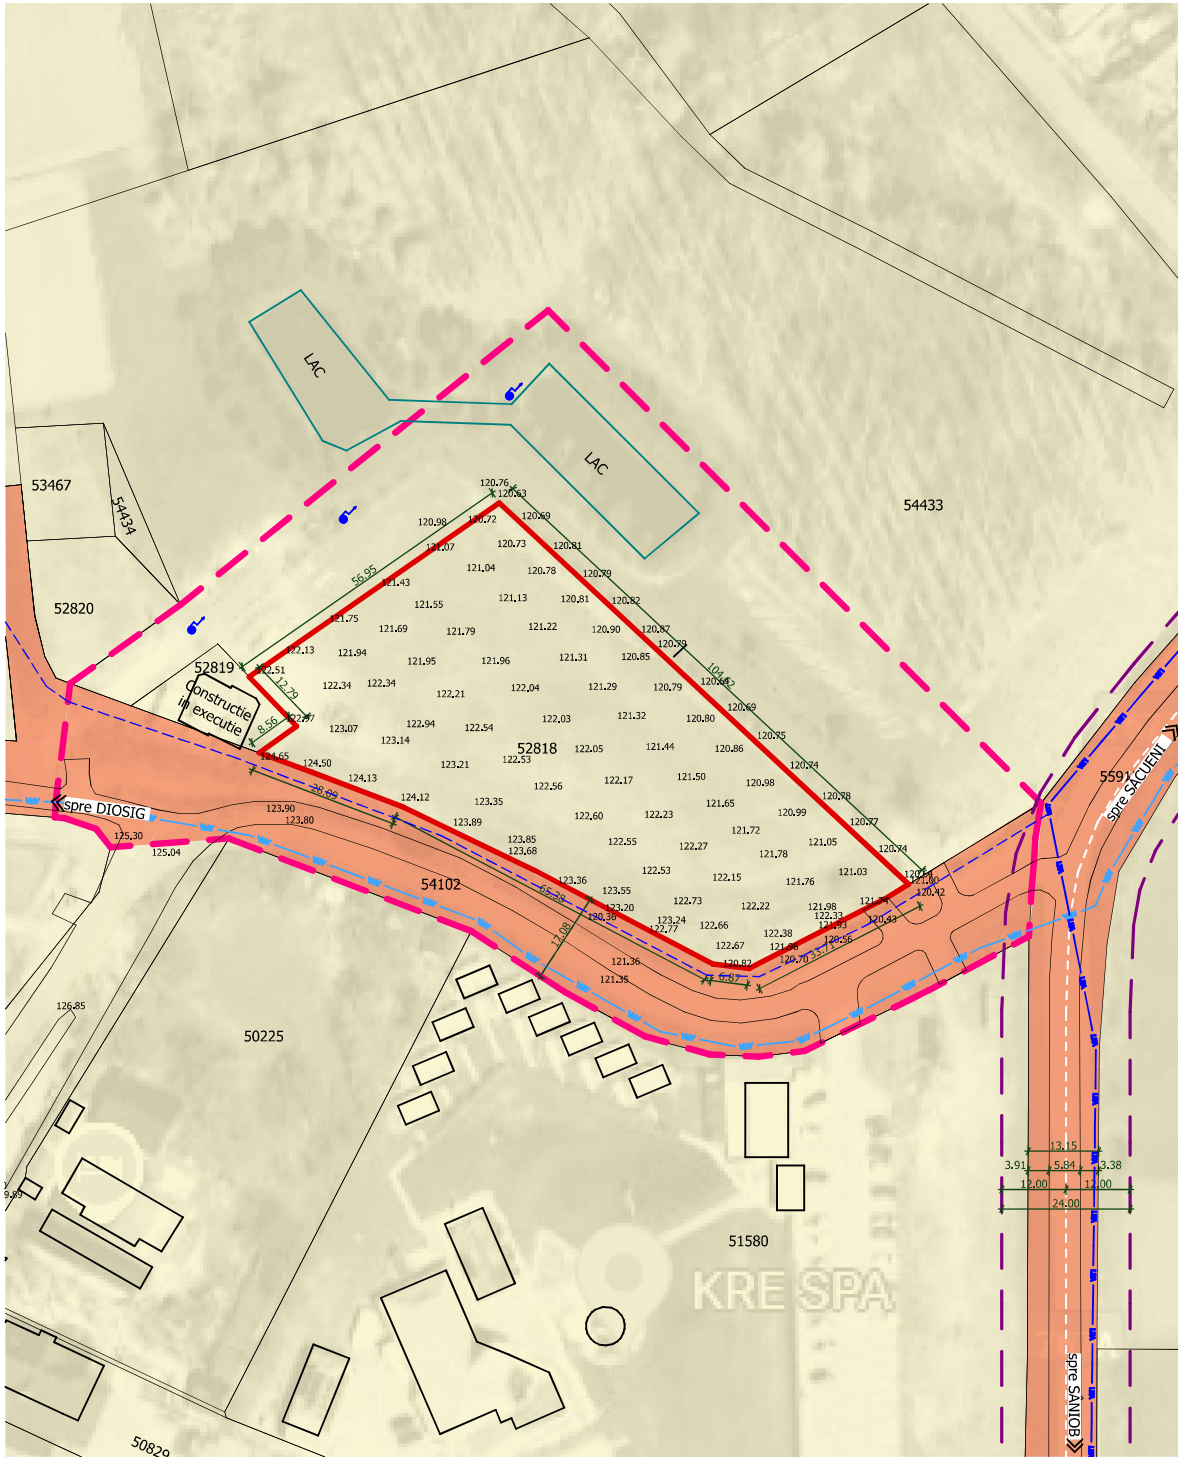

LEGENDĂ

LIMITE

- Limita zonei studiate
- Limită de proprietate - teren care a generat PUZ-ul
- Limite cadastrale

CIRCULAȚIA TERENURILOR

- Proprietate privată persoane fizice sau juridice
- Proprietate publică
- Teren privat propus pentru intrare în domeniul public - nu este cazul

REȚELE TEHNICO - EDILITARE

- Rețea apă - canal - existentă
- Rețea energie electrică - existentă
- Rețea energie electrică - propunere de extindere



Notă: Prezenta documentație este proprietatea ATELIER ARCHITECTS ALLIANCE S.R.L., putând fi folosită doar pentru scopul în care în mod specific este furnizată. Ea nu poate fi reprodusă, copiată, imprumutată integral sau parțial, direct sau indirect sau extinsă în afara amplasamentului specificat. În virtutea dreptului de autor folosirea lor de către terți fiind permisă numai cu acordul expres al autorilor de mai jos.

S.C. ATELIER ARCHITECTS ALLIANCE S.R.L. PROIECTARE DE ARHITECTURĂ ȘI URBANISM Calea Napoca, localitatea Livada de Bihor, nr. 243			
ATELIER ARCHITECTS ALLIANCE			
Proiect:	P.U.Z. - AMENAJARE CAMPING DE ÎMPREJMUIRE TEREN		
Amplasament:	com. Săcueni, loc. Sănnicolau de Munte, nr. cad. 52818, CF 52818		
Beneficiar:	EPARHIA REFORMATĂ DE PE LÂNGĂ PIATRA CRAIULUI		
Proiect nr.:	95_2025		
Șef Proiect:	arh. Anca Bucurean		
Proiectant:	arh. Anca Bucurean		
Întocmit	arh. Anca Bucurean		
Planșa:	CIRCULAȚIA TERENURILOR REȚELE TEHNICO-EDILITARE		
P.U.Z.	IUNIE 2025	1:1000	U 04