
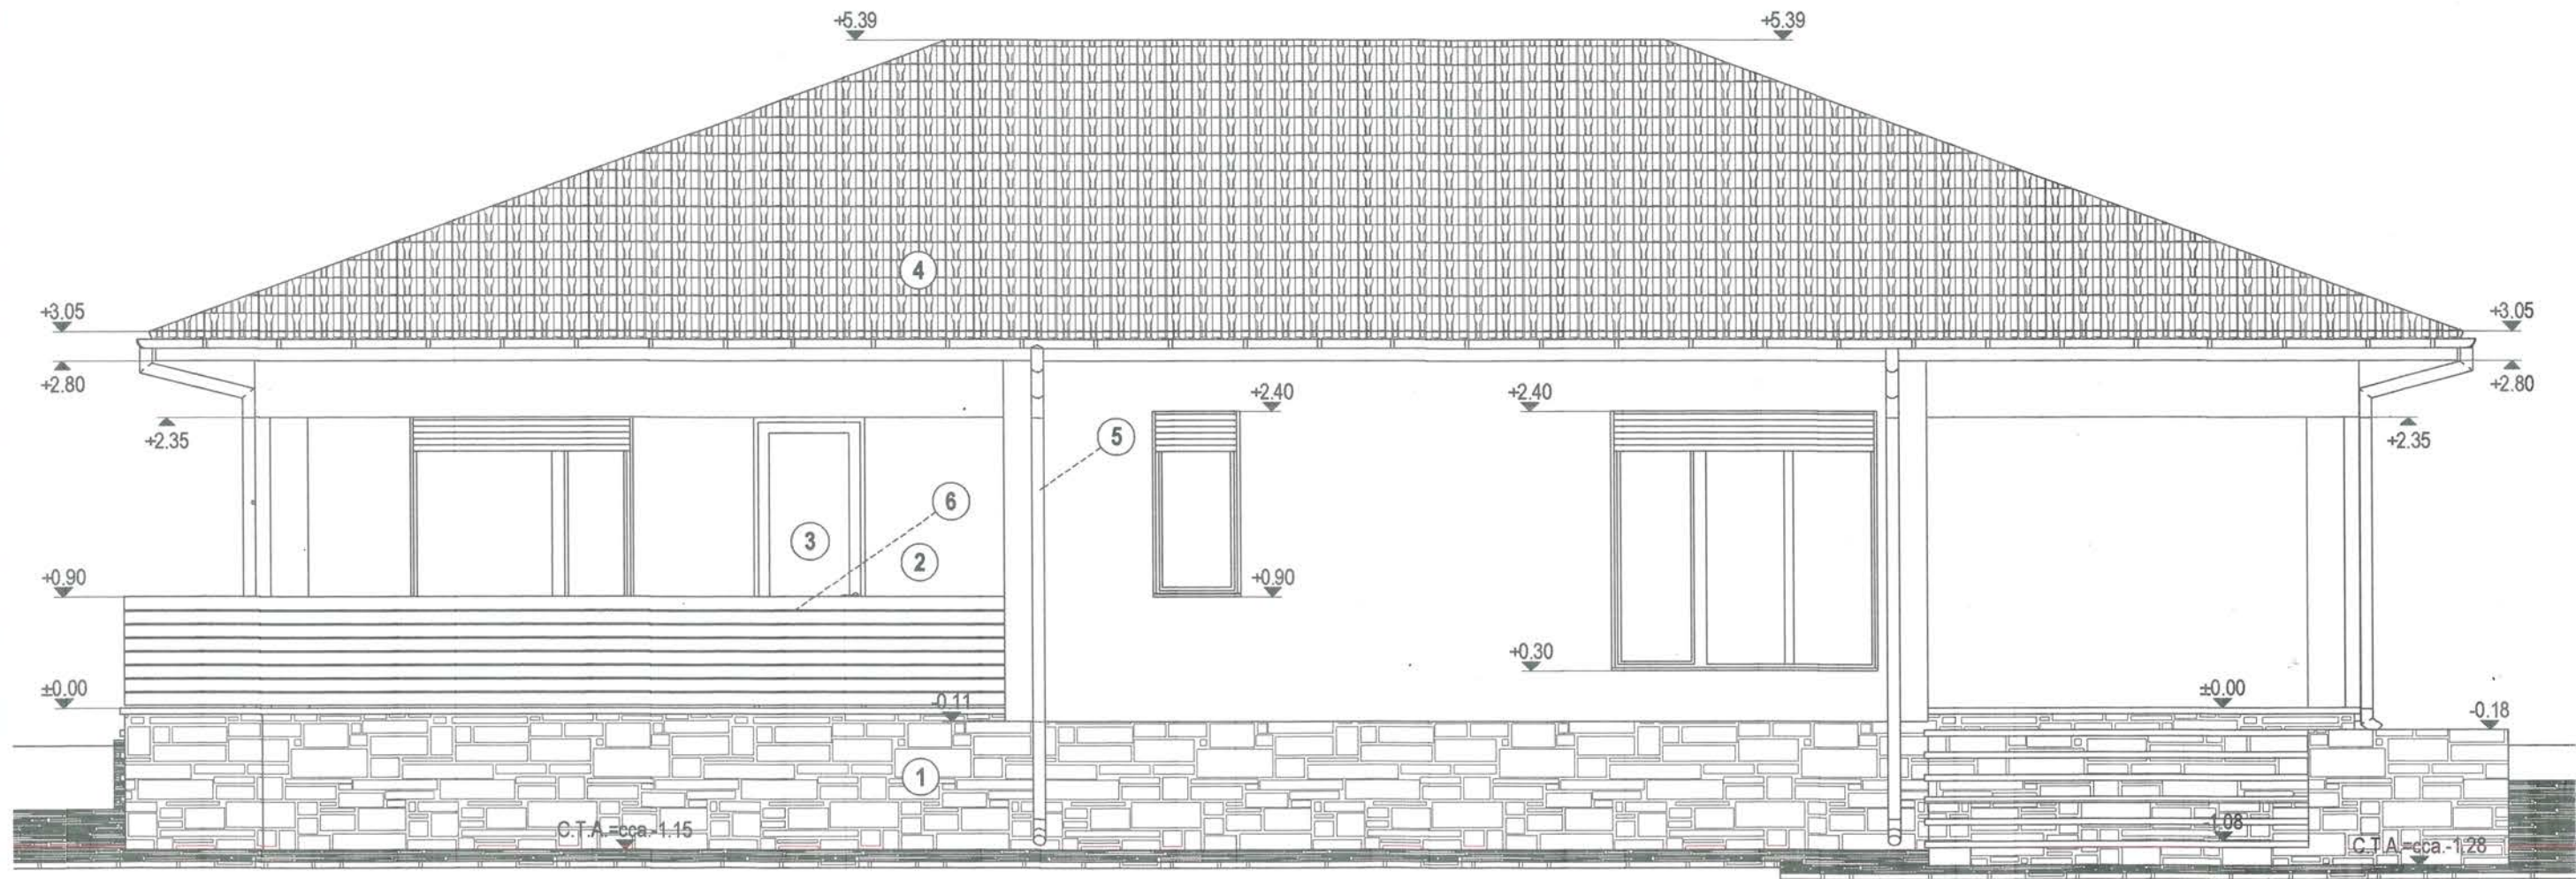


JUDEȚUL BIHOR  
 PRIMĂRIA ORĂȘULUI SĂCUIENI  
 LUCRU SPRE NESCRIEREA  
 Având la autorizația de  
 nr. 5 din 17.03.2026  
 Timpul de validitate este de 30 zile

- LEGENDA**
1. PLACAJ PIATRA CALCAR FASONATA, 20mm,
  2. TENCUIELI DECORATIVE SILICONICE R15 CU ASPECT CANELAT - "DEKO", DRISCUIȚE 3mm,
  3. FERESTRE SI USI - TAMPLARIE LAMINATA CU GEAM TERMOPAN,
  4. INVELITOARE DIN TIGLA CERAMICA,
  5. JGHEABURI SI BURLANE DIN TABLA DIN OTEL EMAILAT.
  6. BALUSTRADA DIN LEMN RASINOASE BAITUIT TRIVALENT.

ORDINUL ARHITECTILOR  
 DIN ROMANIA  
 496  
 Ioan Dan  
 COSTA  
 Text cu drept de semnătură

VERIFICATOR	NUME	SEMNĂTURĂ	CERINȚĂ	REFERAT/NR./DATA			
 S.C. CID ARHITECT <b>DAN COSTA S.R.L.</b> J5/695/2015 - CUI 34456533 Oradea, str. Gh. Dima, nr. 6 Telefon: 0744 522 305			BENEFICIAR: KOVACS CSABA	SCARA	DATA	CTR. NR.	PLANȘA
			LUCRARE: CONSTRUIRE LOCUINTA UNIFAMILIALA SI IMPREJMUIRE TEREN ORAS SACUIENI, SAT CUBULCUT, Nr. Cad.59.198	1:50	09/2025	23/2025	A/06
			ȘEF PROIECT: arh. IOAN DAN COSTA	TITLUL PLANȘEI:			
			PROIECTAT: arh. IOAN DAN COSTA REDACTAT: arh. IOAN DAN COSTA	ELEVATIE NORD-EST, ACCES			




**LEGENDA**

1. PLACAJ PIATRA CALCAR FASONATA, 20mm,
2. TENCUIELI DECORATIVE SILICONICE R15 CU ASPECT CANELAT - "DEKO" DRISCUITE 3mm,
3. FERESTRE SI USI - TAMPLARIE LAMINATA CU GEAM TERMOPAN,
4. INVELITOARE DIN TIGLA CERAMICA,
5. JGHEABURI SI BURLANE DIN TABLA DIN OTEL EMAILAT,
6. BALUSTRADA DIN LEMN RASINOASE BAITUIT TRIVALENT.

SOCIETATEA DE PROIECTARE SI CONSTRUCTII  
 S.C. CID ARHITECT DAN COSTA S.R.L.  
 VIZAT SPRE INSCRIEREA  
 Anexă la autorizația de  
 Nr. 5 din 17.09.2024  
 Serviciul Urbanism  
 Municipiul Oradea

ORDINUL ARHITECTILOR  
 DIN ROMANIA  
 496  
 Ioan Dan  
 COSTA  
 Inscris cu drept de semnatura

VERIFICATOR	NUME	SEMNĂTURĂ	CERINȚĂ	/				
 S.C. CID ARHITECT <b>DAN COSTA S.R.L.</b> J5/695/2015 - CUI 34456533 Oradea, str. Gh. Dima, nr. 6 Telefon: 0744 522 305			BENEFICIAR: KOVACS CSABA  LUCRARE: CONSTRUIRE LOCUINTA UNIFAMILIALA SI IMPREJMUIRE TEREN ORAS SACUENI, SAT CUBULCUT, Nr. Cad.59 196 ȘEF PROIECT: arh. IOAN DAN COSTA PROIECTAT: arh. IOAN DAN COSTA REDACTAT: arh. IOAN DAN COSTA	REFERAT/NR./DATA	SCARA	DATA	CTR. NR.	PLAȘA
				TITLUL PLANȘEI:				
ELEVATIE SUD-VEST, SPATE								

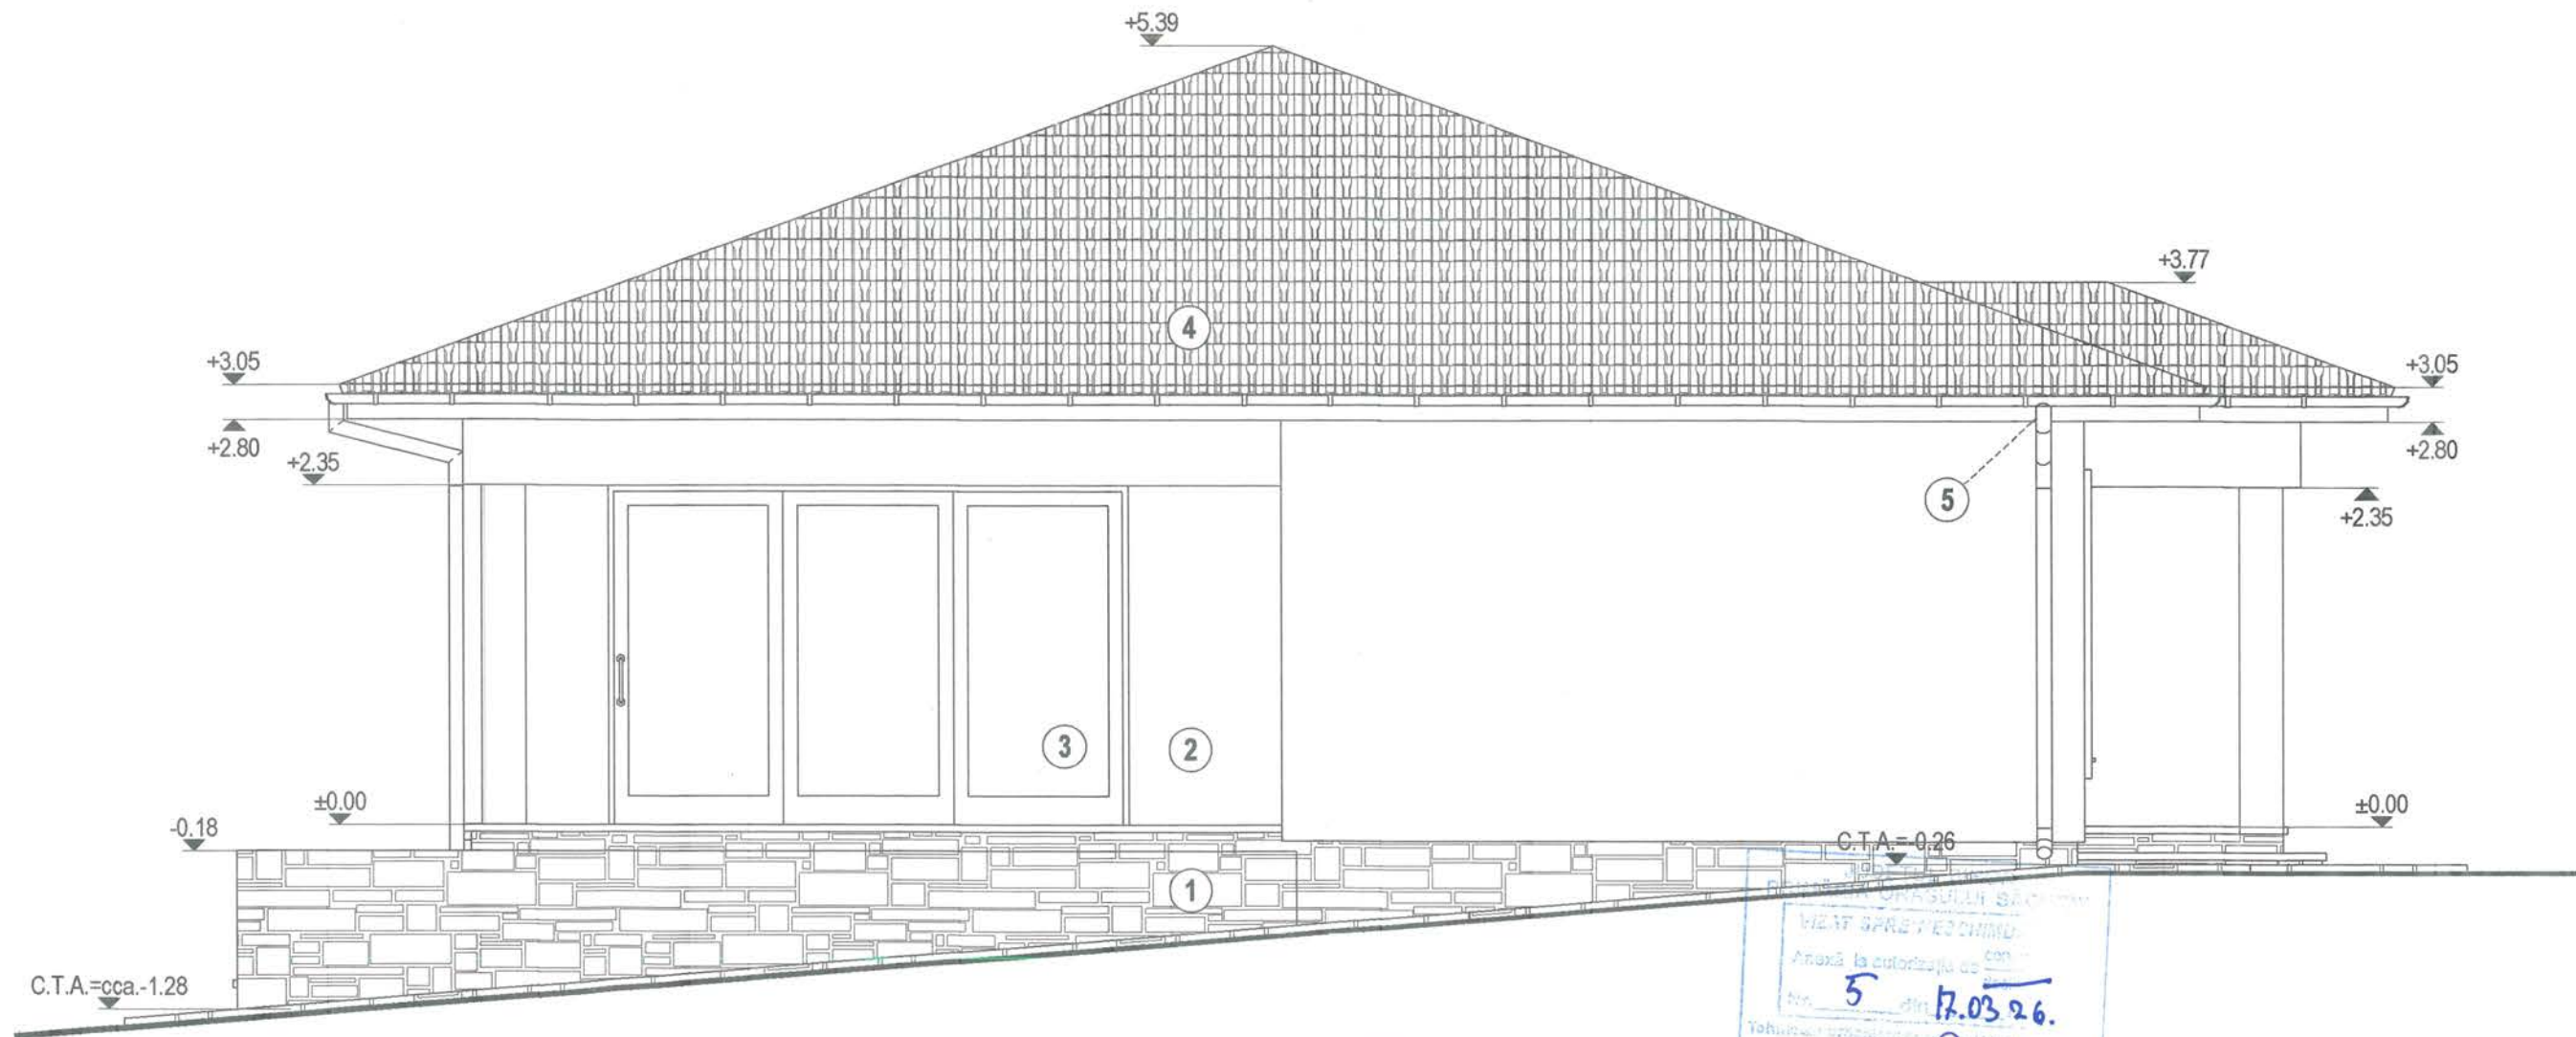

**LEGENDA**


1. PLACAJ PIATRA CALCAR FASONATA, 20mm,
2. TENCUIELI DECORATIVE SILICONICE R15 CU ASPECT CANELAT - "DEKO", DRISCUITE 3mm,
3. FERESTRE SI USI - TAMPLARIE LAMINATA CU GEAM TERMOPAN,
4. INVELITOARE DIN TIGLA CERAMICA,
5. JIGHEABURI SI BURLANE DIN TABLA DIN OTEL EMAILAT.

ORDINUL ARHITECTILOR  
DIN ROMANIA  
496  
Ioan Dan COSTA  
Arhitect la drept de proiectare

VIZAT SPRE ETICHIND  
Anexa la autorizația nr. con-  
5 din 17.03.26.  
Tehnica de proiectare nr. 1/2025

ORDINUL ARHITECTILOR  
DIN ROMANIA  
496  
Ioan Dan COSTA  
Arhitect la drept de proiectare

VERIFICATOR	NUME	SEMNĂTURĂ	CERINȚĂ	REFERAT/NR./DATA			
 <b>S.C. CID ARHITECT</b> <b>DAN COSTA S.R.L.</b> J5/695/2015 - CUI 34456533 Oradea, str. Gh. Dima, nr. 6 Telefon: 0744 522 305	BENEFICIAR: KOVACS CSABA			SCARA	DATA	CTR. NR.	PLANȘA
	LUCRARE: CONSTRUIRE LOCUINTA UNIFAMILIALA SI IMPREJMUIRE TEREN			1:50	09/2025	23/2025	A/08
	ORAS SACUENI, SAT CUBULCUT, Nr. Cad.59-198			TITLUL PLANȘEI:			
	ȘEF PROIECT: arh. IOAN DAN COSTA PROIECTAT: arh. IOAN DAN COSTA REDACTAT: arh. IOAN DAN COSTA			ELEVATIE LATERALA SUD-EST			

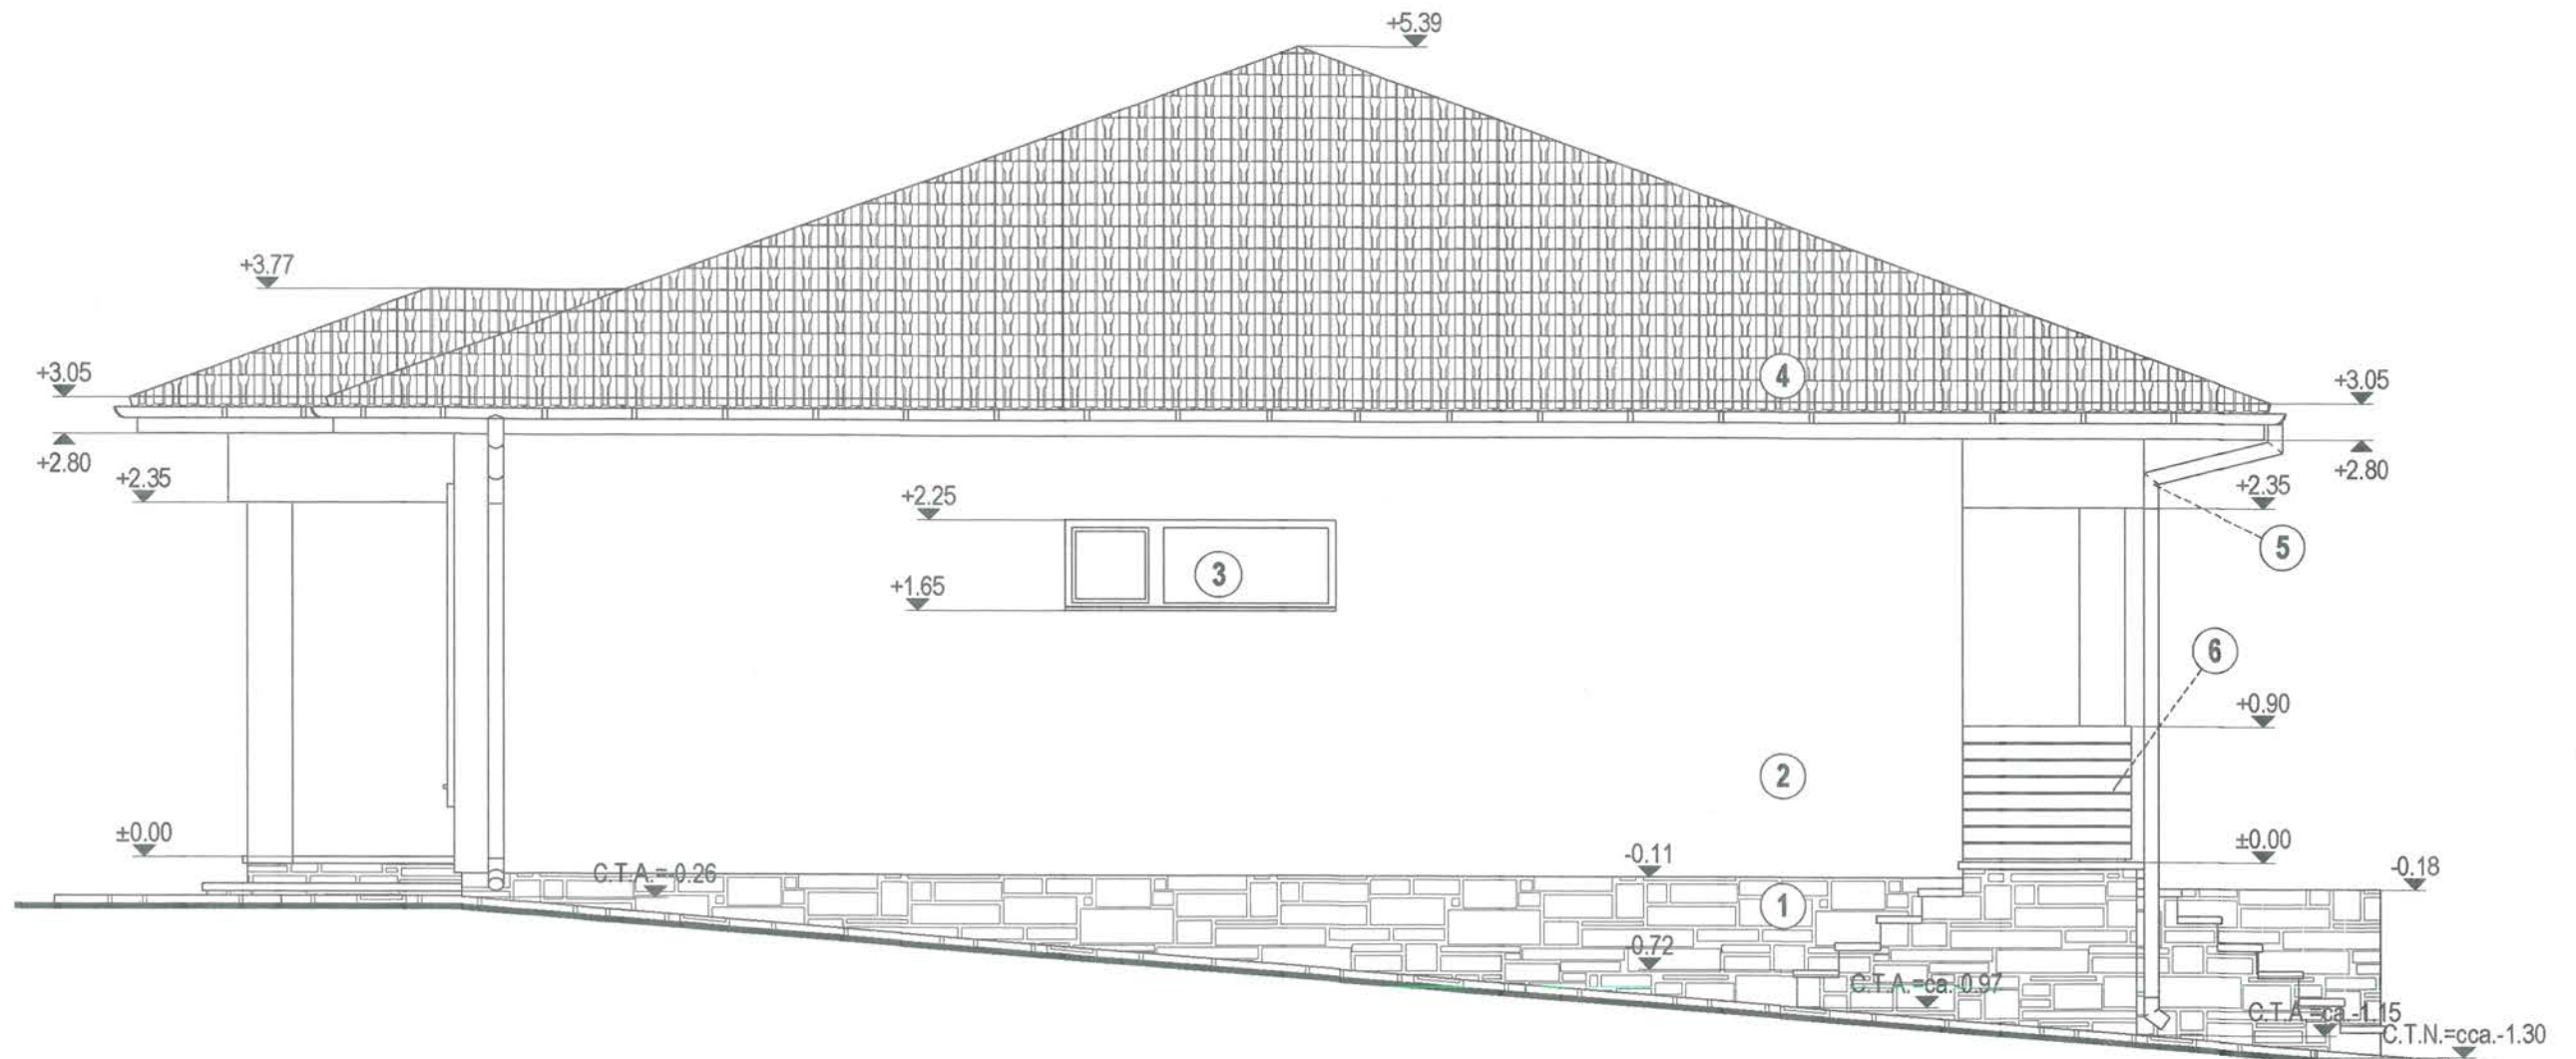

**LEGENDA**

1. PLACAJ PIATRA CALCAR FASONATA, 20mm,
2. TENCUIELI DECORATIVE SILICONICE R15 CU ASPECT CANELAT - "DEKO" DRISCUITE 3mm,
3. FERESTRE SI USI - TAMPLARIE LAMINATA CU GEAM TERMOFON
4. INVELITOARE DIN TIGLA CERAMICA,
5. JGHEABURI SI BURLANE DIN TABLA DIN OTEL EMAILAT.
6. BALUSTRADA DIN LEMN RASINOASE BAITUIT TRIVALENT.

SECRETUL SI  
 PRIMĂRIA ORAGULUI SACUENI  
 VIZAT SPRE NESCOPUL  
 Anexă la autorizația de  
 Nr. 5 din 17.03.26

ORDINUL ARHITECTILOR  
 DIN ROMANIA  
 496  
 Ioan Dan  
 COSTA  
 Inlocuitor de drept de semnatura

VERIFICATOR	NUME	SEMNĂTURĂ	CERINȚĂ	REFERAT/NR./DATA			
<b>CID</b> S.C. CID ARHITECT <b>DAN COSTA S.R.L.</b> J5/695/2015 - CUI 34456533 Oradea, str. Gh. Dima, nr. 6 Telefon: 0744 522 305				SCARA	DATA	CTR. NR.	PLANȘA
			BENEFICIAR: KOVACS CSABA	1:50	09/2025	23/2025	A/09
			LUCRARE: CONSTRUIRE LOCUINTA UNIFAMILIALA SI IMPREJMUIRE TEREN ORAS SACUENI, SAT CUBULCUT, Nr. Cad 59 198				
			ȘEF PROIECT: arh. IOAN DAN COSTA PROIECTAT: arh. IOAN DAN COSTA REDACTAT: arh. IOAN DAN COSTA	TITLUL PLANȘEI: ELEVATIE LATERALA NORD-VEST			