PLAN CU SITUATIA EXISTENTA
SCARA 1:500

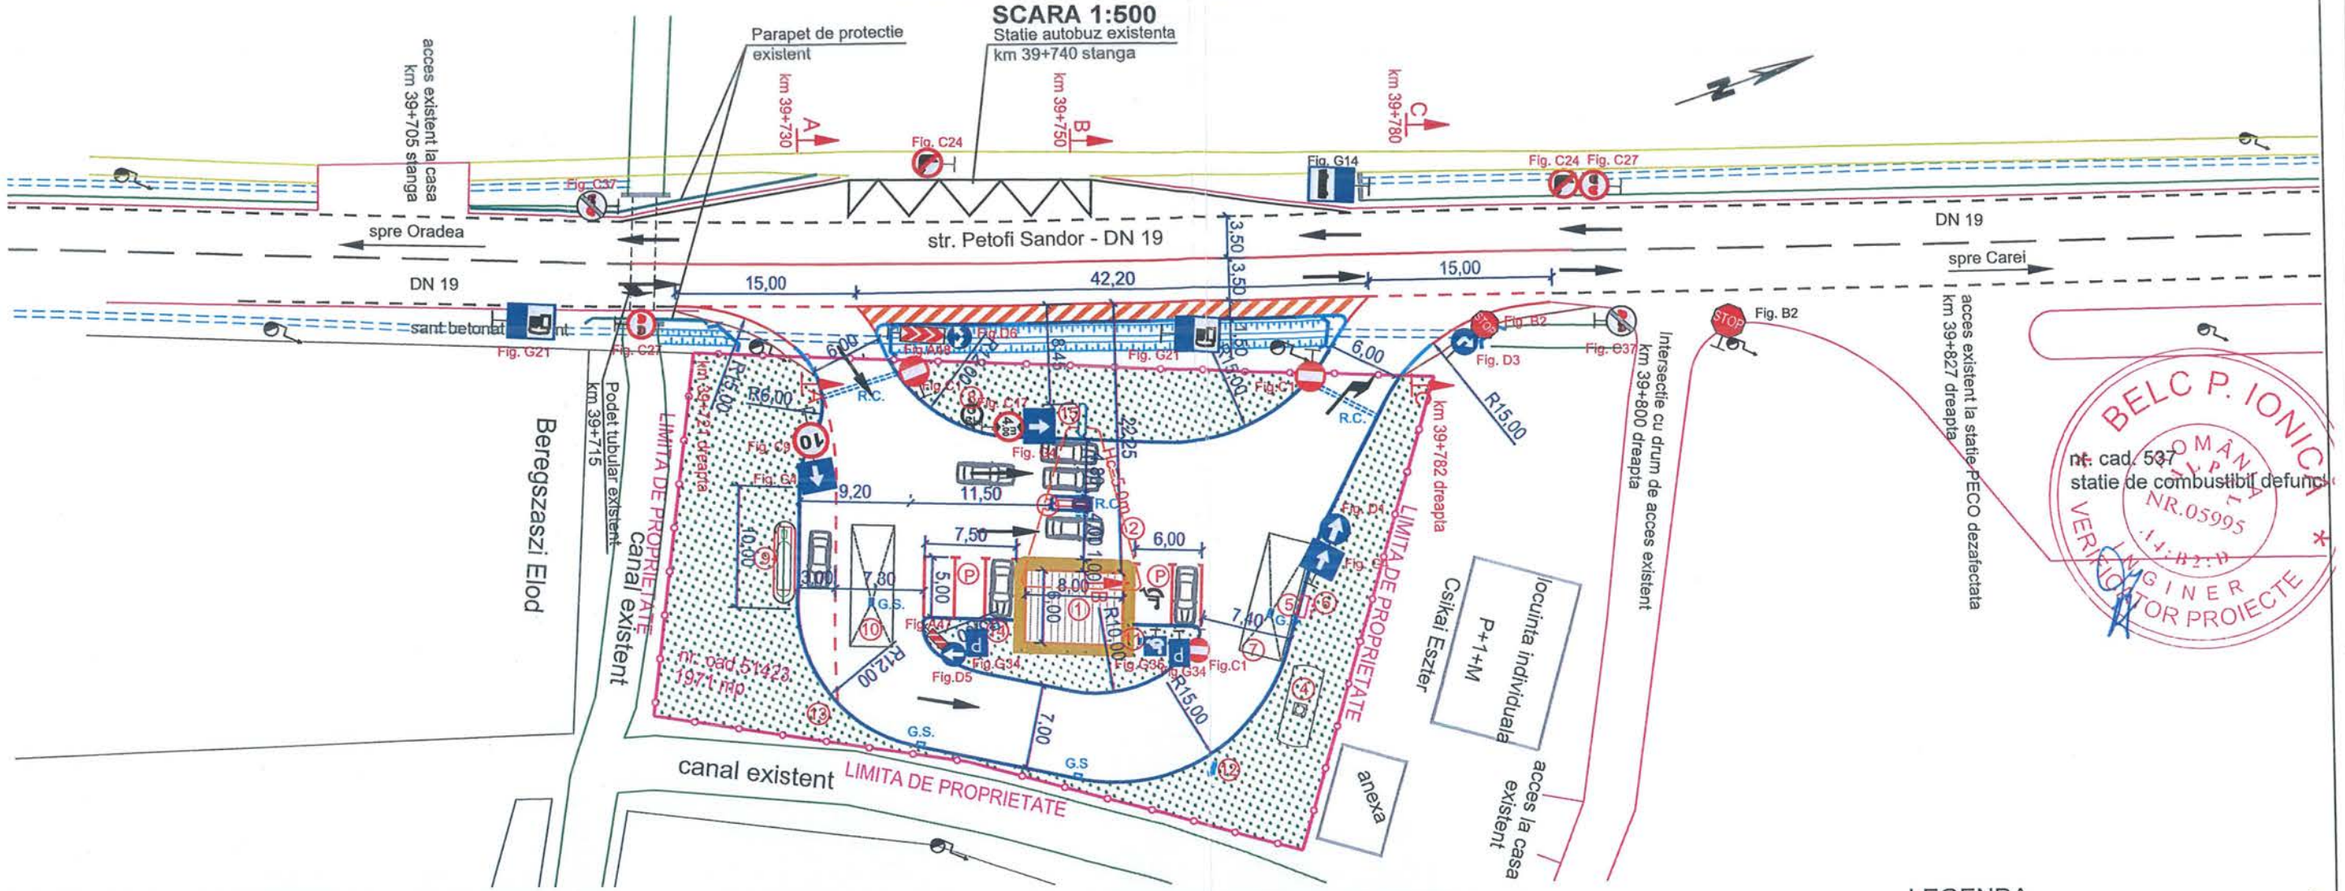

PLAN DE AMPLASAMENT

PLAN DE INCADRARE IN ZONA

LEGENDA

- Limita de proprietate
- Borduri denivelate
- Borduri la nivel
- Marcaje rutiere
- Marcaje rutiere existente
- Sant protejat din beton
- Canal, sant existent
- Rigola cu capac carosabil
- G.S. Gura de scurgere
- Constructie
- Zone verzi
- Trotuar pietonal

LEGENDA

1 - Magazin stație
2 - Copertină
3 - Pompa de distributie benzină, motorină
4 - Rezervor ingropat
5 - Camin guri de descarcare benzină, motorină
6 - Guri de aerisire
7 - Platforma descarcare cisterna
8 - Separator hidrocarburi
9 - SKID GPL
10 - Platforma descarcare SKID
11 - Coloneta aer-apa
12 - Hidrant
13 - Platforma gunoi
14 - Alimentare priza electrica auto
15 - Totem
P - Parcare
G.S. - Gura de scurgere
R.C. - Rigola carosabila

J35/1314/2002 RO 14833426 CoSo CoNS S.R.L. Timişoara, Romania

Verificator / expert	Nume	Semnătura	Cerință	Referat / Expertiza Nr. / Data	
S.C. COSO CONS S.R.L. Str. C.Porumbescu nr.24, ap.5 Timişoara, Tel./Fax: 0256 702754; Mobil: 0722 348547 RO14833426, J35/1314/2002; office@cosocons.ro RO66 RZBR 0000 0600 2131 9999 Raiffeisen Bank Timişoara			CERTINSPECT Register EN ISO 9001	Beneficiar S.C. OCTANO DOWNSTREAM S.R.L. Amplasament: intravilan, loc. Săcueni, str. Petofi Sandor, nr. 107, teren cu extras CF nr. 51423, jud. Bihor, în zona DN 19 Oradea - Carei, km 39+750 dreapta.	Proiect nr.: 65.CC/2025
Specificaţie	Nume	Semnătura	Scara: 1:500 1:100	Titlu proiect: Modificare acces staţie distribuţie carburanţi existentă	Faza: D.T.A.C.
Şef proiect	ing. F. Coşoveanu				
Proiectat	ing. F. Coşoveanu		Data: Iulie. 2025	Titlu planşă: PLAN DE SITUATIE EXISTENT PLAN DE INCADRARE IN ZONA PLAN DE AMPLASAMENT	Planşa nr: 1
Desenat	ing. C. Samaon				