

DETALIU STRUCTURA RUTIERA  
SCARA 1:50



- 4 cm strat de uzură din mixtură asfaltică MAS 16
- 6 cm strat de legătură din beton asfaltic deschis BAD 22.4
- 8 cm strat de bază din anrobat bituminos AB 31.5
- 30 cm strat superior de fundație din piatră spartă amestec optimal
- 25 cm strat inferior de fundație din balast
- 20 cm strat de formă din balast


SECȚIUNE TRANSVERSALA C-C, se aplica pe DN 19 km 39+780  
si acces rutier la Stație distribuție carburanți propusa  
Scara 1:100




LEGENDA

- Limita de proprietate
- Borduri denivelate
- Borduri la nivel
- Marcaje rutiere
- - - - - Marcaje rutiere existente
- ▤ Canal, sant existent
- ▤▤ Rigola cu capac carosabil
- R.C. Gura de scurgere
- ▤ Constructie
- ▤ Zone verzi
- ▤ Trotuar pietonal


SECȚIUNE TRANSVERSALA B-B, se aplica pe DN 19 km 39+750  
si platforma rutiera la Stație distribuție carburanți propusa  
Scara 1:100

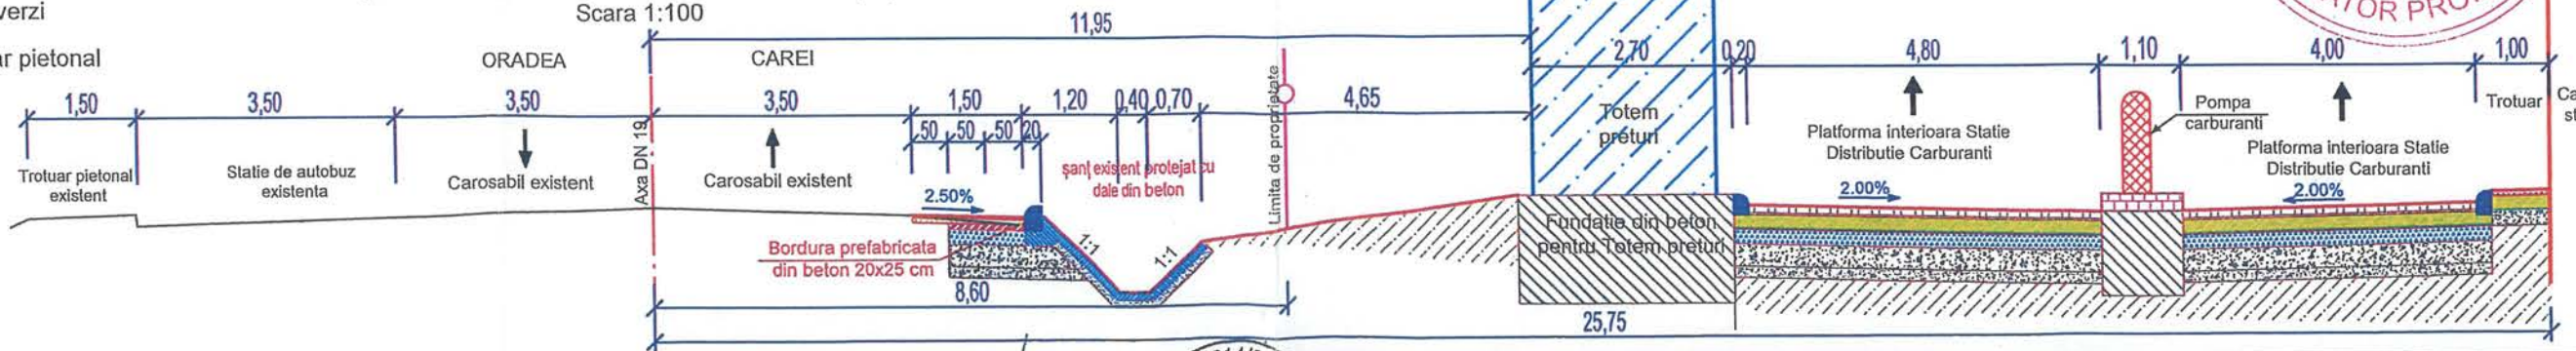

SECȚIUNE TRANSVERSALA A-A, se aplica pe DN 19 km 39+730  
si acces rutier la Stație distribuție carburanți propusa  
Scara 1:100

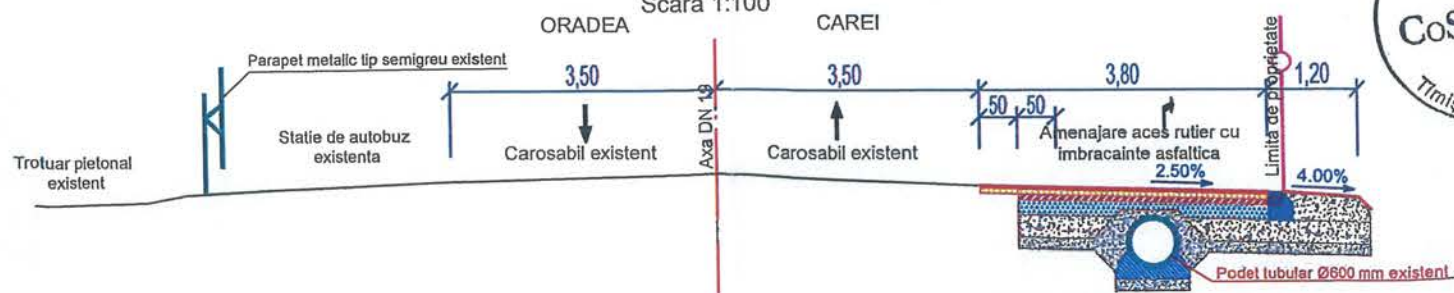

PLAN DE SITUATIE LUCRARI RUTIERE  
SCARA 1:500

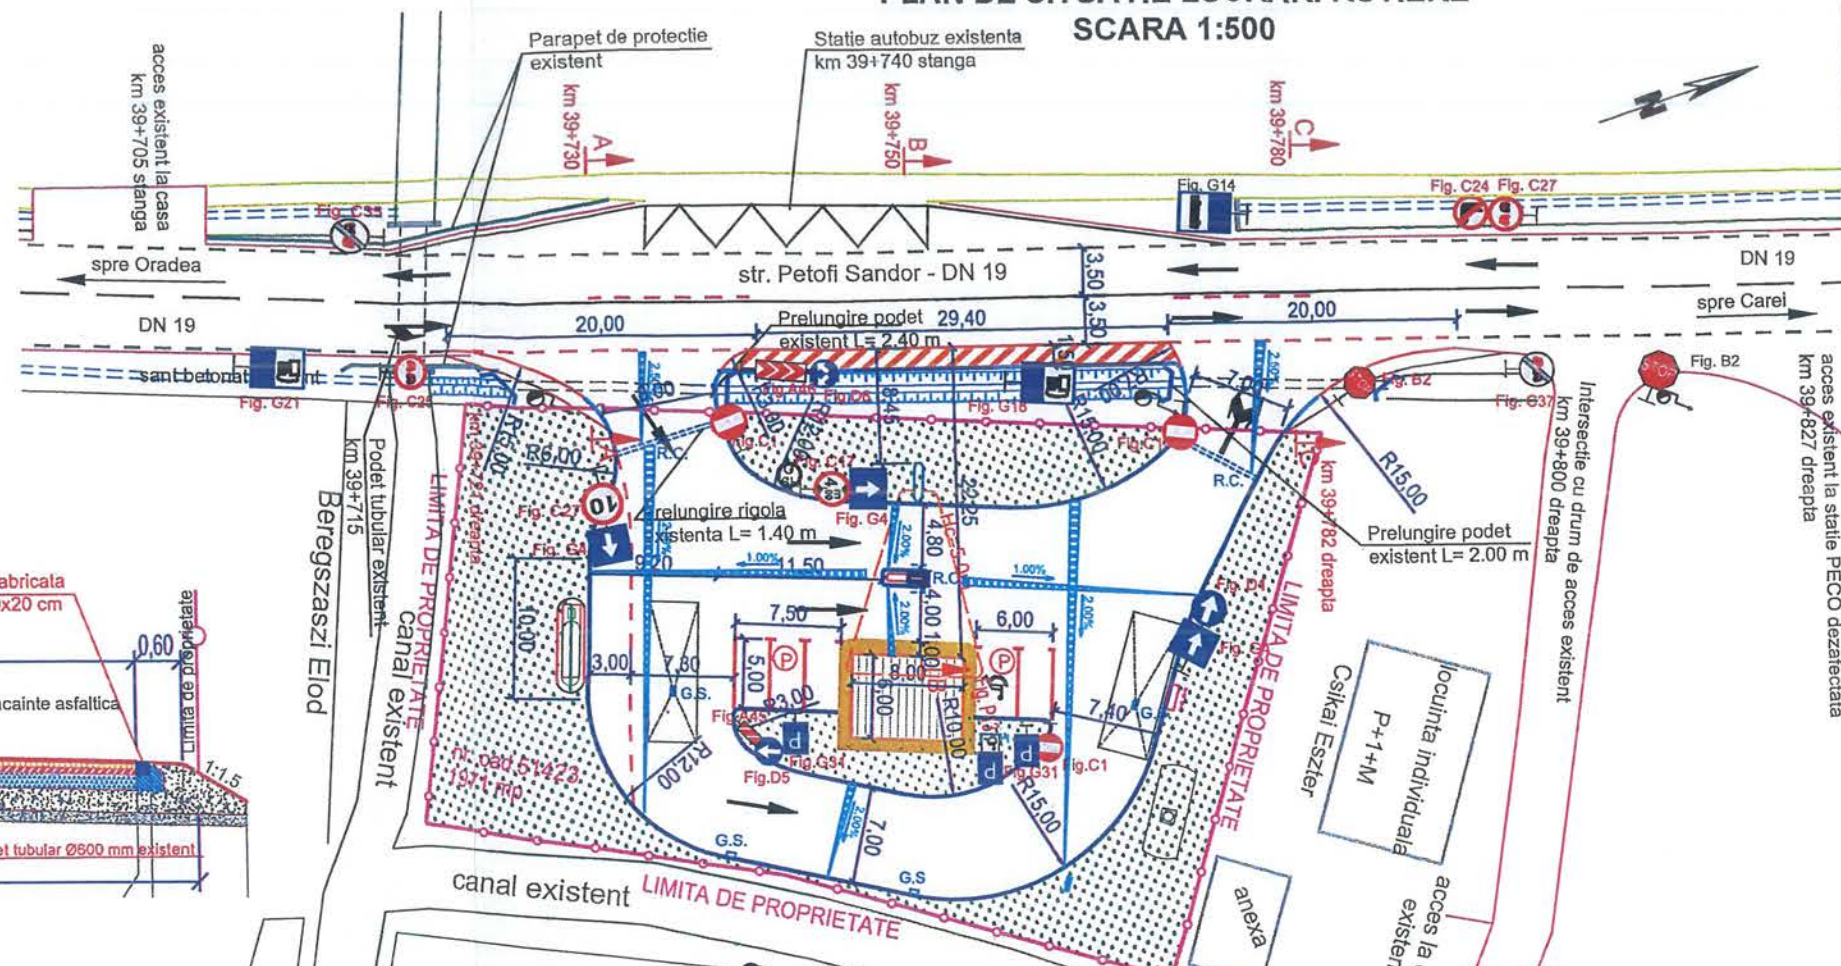

Beregszaszi Elod  
I.P.J. BIHOR - SERVICIUL  
"De acord cu semnalizarea" nr. 1424  
ȘEF SERVICIU  
Comisar-sef de politie  
CIOARĂ ADRIAN DANIEL  
Copertina



|  |  |  |  |
|--|--|--|--|
| <br>Verificator / expert<br>Nume<br>Semnătura<br>Cerință<br>Referat / Expertiza Nr. / Data | S.C. COSO CONS S.R.L.<br>Str. C.Porumbescu nr.24, ap.5 Timișoara,<br>Tel./Fax: 0256 702754; Mobil: 0722 348547<br>RO14833426, J35/1314/2002;<br>office@cosocons.ro<br>RO66 RZBR 0000 0600 2131 9999<br>Raiffeisen Bank Timișoara | Beneficiar S.C. OCTANO DOWNSTREAM S.R.L.<br>Amplasament: Intravilan, loc. Săcueni, str. Petofi Sandor,<br>nr. 107, teren cu extras CF nr. 51423, jud. Bihor,<br>în zona DN 19 Oradea - Carei, km 39+750 dreapta. | Proiect nr.:<br>65.CC/2025                                 |
|  | Specificație<br>Șef proiect<br>Proiectat<br>Desenat  | Nume<br>ing. F. Coșoveanu<br>ing. F. Coșoveanu<br>ing. C. Samaon   | Semnătura<br>Scara: 1:500<br>1:100<br>Data:<br>Iulie. 2025 |