DETALIU STRUCTURA RUTIERA
SCARA 1:50

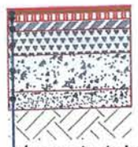

4 cm strat de uzură din mixtură asfaltică MAS 16

6 cm strat de legătură din beton asfaltic deschis BAD 22,4

8 cm strat de bază din anrobat bituminos AB 31.5

30 cm strat superior de fundație din piatră spartă amestec optimal

25 cm strat inferior de fundație din balast

20 cm strat de formă din balast

SECTIUNE TRANSVERSALA C-C, se aplica pe DN 19 km 39+780
si acces rutier la Statie distributie carburanti propusa
Scara 1:100

LEGENDA

- Limita de proprietate
- Borduri denivelate
- Borduri la nivel
- Marcaje rutiere
- Marcaje rutiere existente
- Canal, sant existent
- Rigola cu capac carosabil
- R.C.
- G.S. Gura de scurgere
- Constructie
- Zone verzi
- Trotuar pietonal

PLAN DE SITUATIE LUCRARI RUTIERE
SCARA 1:500

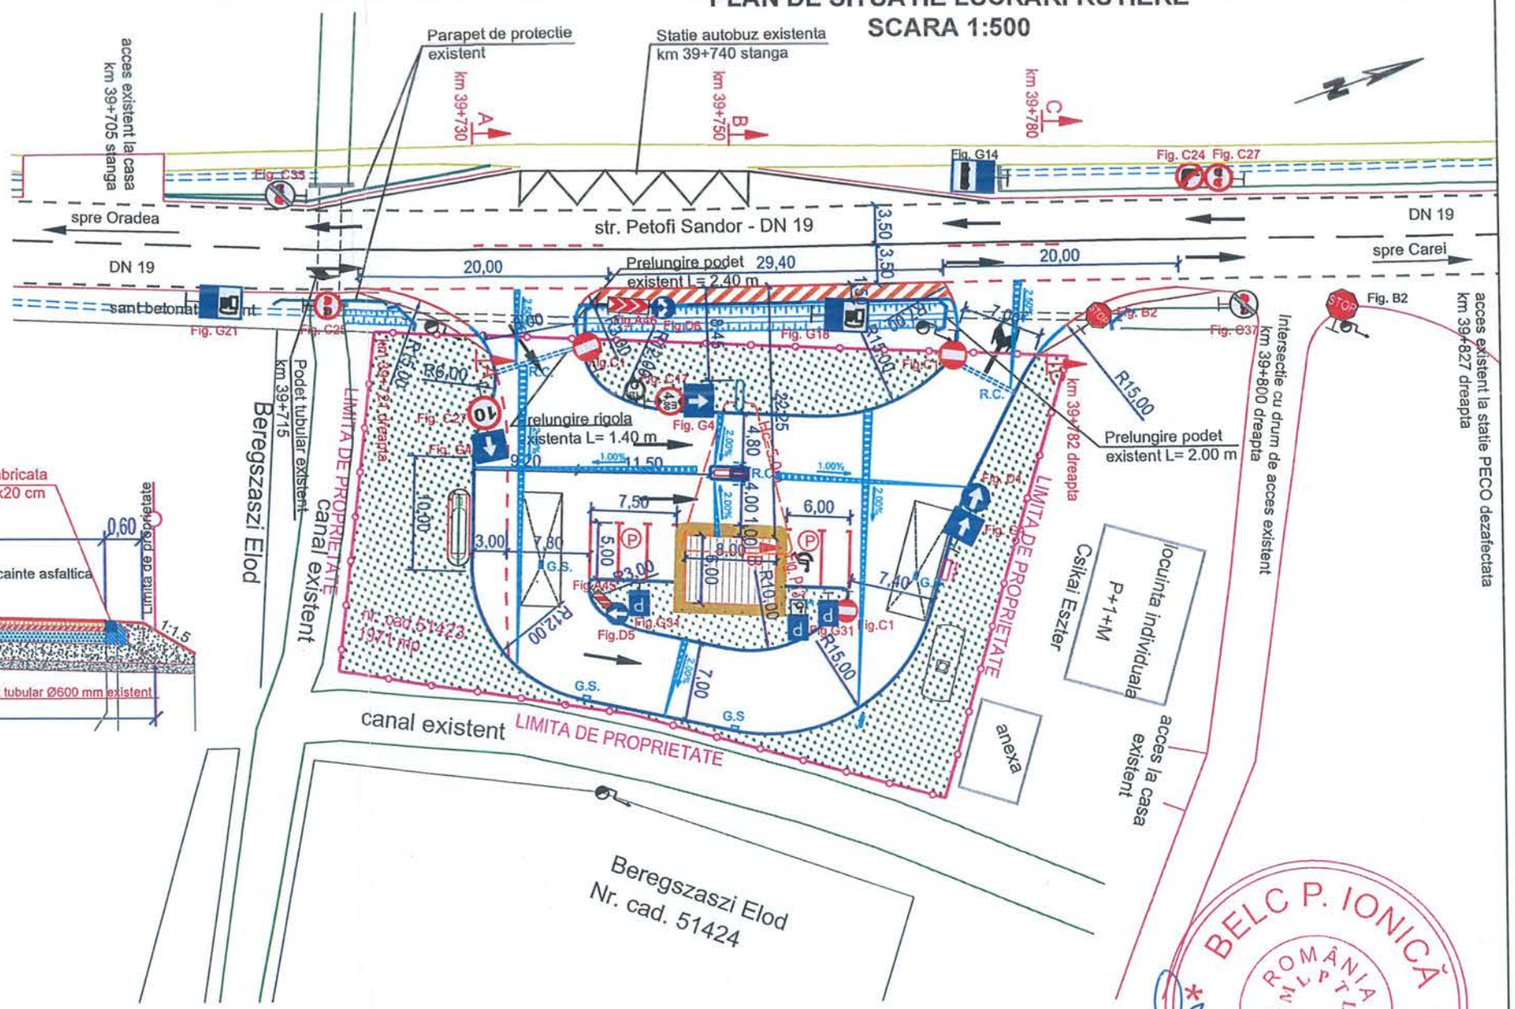

SECTIUNE TRANSVERSALA B-B, se aplica pe DN 19 km 39+750
si platforma rutiera la Statie distributie carburanti propusa
Scara 1:100

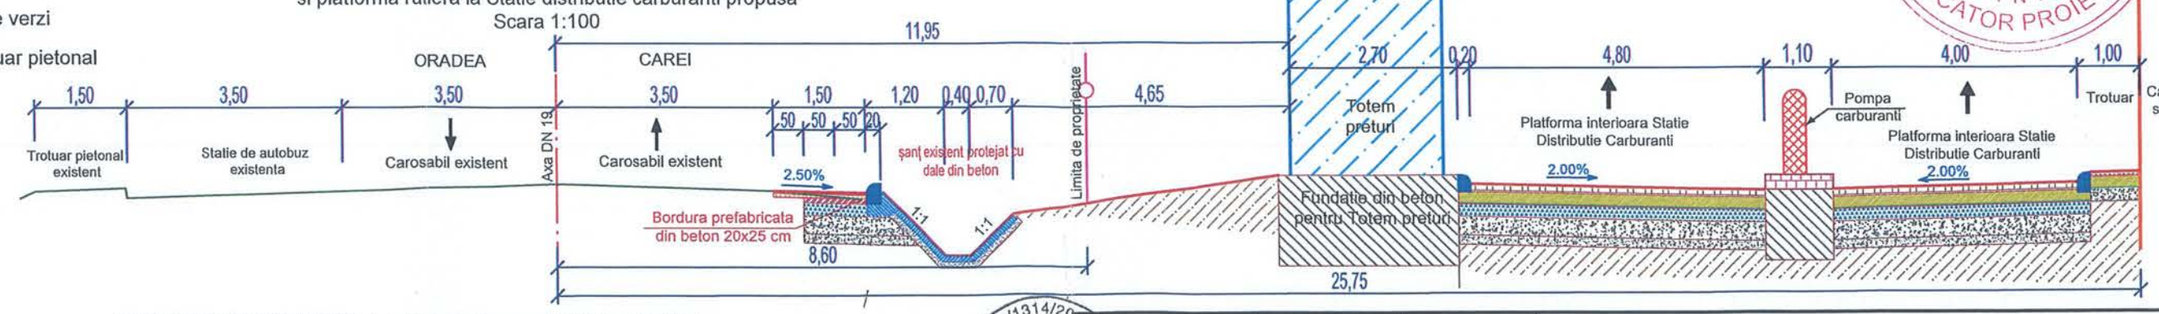

SECTIUNE TRANSVERSALA A-A, se aplica pe DN 19 km 39+730
si acces rutier la Statie distributie carburanti propusa
Scara 1:100

BELC P. IONICĂ
ROMÂNIA MLPTL NR.05995 INGINER VERIFICATOR PROIECTE

J35/1314/2002
RO 14833426
CoSo CONS S.R.L.
Timişoara, România

Verificator / expert	Nume	Semnătura	Cerinţă	Referat / Expertiza Nr. / Data

S.C. COSO CONS S.R.L.
Str. C.Porumbescu nr.24, ap.5 Timişoara,
Tel./Fax: 0256 702754; Mobil: 0722 348547
RO14833426, J35/1314/2002;
office@cosocons.ro
RO66 RZBR 0000 0600 2131 9999
Raiffeisen Bank Timişoara

CERTINSPECT Register EN ISO 9001

Beneficiar S.C. OCTANO DOWNSTREAM S.R.L.
Amplasament: intravilan, loc. Săcueni, str. Petofi Sandor, nr. 107, teren cu extras CF nr. 51423, jud. Bihor, în zona DN 19 Oradea - Carei, km 39+750 dreapta.

Proiect nr.: 65.CC/2025

Specificaţie	Nume	Semnătura
Şef proiect	ing. F. Coşoveanu	
Proiectat	ing. F. Coşoveanu	
Desenat	ing. C. Samaon	

Scara: 1:500 1:100
Data: Iulie. 2025
Titlu proiect: **Modificare acces staţie distribuţie carburanţi existentă**
Faza: D.T.A.C.
Titlu planşă: **PLAN DE SITUATIE LUCRARI RUTIERE SECTIUNE TRANSVERSALA**
Planşa nr: 2