




JUDEȚUL BIHOR
 SĂCUIENI
WZAT SPRE RECONȘTRUIRE
 Anexă la autorizația de construire
 Nr. 6 din 31.03.2026
 Tehnician urbanism și amenajarea teritoriului
[Signature]

LEGENDA:

1. SOCLU PLACAT CU TENCUIALA DECORATIVA MOZAICATA
2. TENCUIALA DECORATIVA LA PERETI CULOARE ALB
3. TAMPLARIE DIN PVC CU GEAM TERMOAN CULOARE ANTRACIT
4. ANCADRAMENTE FERESTRE
5. SCARI EXTERIOARE PLACATE CU GRESIE ANTIDERAPANTA
6. BOSAJ DE COLT DIN POLISTIREN
7. PAZIE DE LEMN CULOARE MARO
8. SISTEM DE COLECTARE A APELOR METEORICE : JGHEABURI SI BURLANE DIN TABLA CULOARE ANTRACIT
9. INVELITOARE DIN TIGLA CERAMICA

VERIFICATOR/ EXPERT	NUME	SEMNATURA	CERINTA	994	REFERAT/EXPERTIZA NR./DATA
PROIECTANT GENERAL : SC BEKART SRL					
PROIECTANT DE SPECIALITATE: SC BEKART SRL					
 <small>ordona bd-ul dacian 36</small>				BENEFICIAR : SC TERM SRL	
				TITLU PROIECT: "DESFIINTARE LOCUINTA EXISTENTA SI CONSTRUIRE CASA CU REGIM PARTER IN ORAS SACUIENI, STRADA DUNARII, JUDEȚUL BIHOR"	
SPECIALITATE	NUME	SEMNATURA	SCARA:	AMPLASAMENT:	
SEF PROIECT	arh.Guga Octavian Sabiu	<i>[Signature]</i>	1:50	RO., JUD. BIHOR, ORAS SACUIENI, STR. DUNARII, NR. 42, NR. CAD. 59126	
PROIECTAT	arh. Ilie Daniela	<i>[Signature]</i>	ELABORAT:	VOLUM : ARHITECTURA	
DESESTAT	arh. Ilie Daniela	<i>[Signature]</i>	2026	DEN. PLANSA : FATADA PRINCIPALA PROPUNERE LATURA NORDICA	
				PROIECT NR. : 2080/2026	FAZA : DTAC
				PLANSA : 07 A	

ORDINULAR
 DIN RC ANA
 994
 Octavian Sabiu
 GUGA
 cu drept de semnatura

CIE ROȘIE
 BEKART
 JUDEȚUL BIHOR
 SĂCUIENI



JUDEȚUL BIHOR
 PRIMĂRIA ORĂȘULUI SĂCUIENI
 VIZAT SPRE NESCIMBARE
 Anexă la autorizația de construire
 Nr. 6 din 31.03.2026
 Tipul și termenul de valabilitate se stabilesc în condițiile Legii nr. 100/2018 privind autorizarea executării lucrărilor de construcții


ORDINUL ARHITECTILOR
 DIN ROMANIA
 994
 Octavian Sabin
 GUGA
 Arhitect
 cu drept de semnătură

LEGENDA:

1. SOCLU PLACAT CU TENCUIALA DECORATIVA MOZAIICATA
2. TENCUIALA DECORATIVA LA PERETI CULOARE ALB
3. TAMPLARIE DIN PVC CU GEAM TERMOAN CULOARE ANTRACIT
4. ANCADRAMENTE FERESTRE
5. SCARI EXTERIOARE PLACATE CU GRESIE ANTIDERAPANTA
6. BOSAJ DE COLT DIN POLISTIREN
7. PAZIE DE LEMN CULOARE MARO
8. SISTEM DE COLECTARE A APTELOR METEORICE : JGHEABURI SI BURLANE DIN TABLA CULOARE ANTRACIT
9. INVELITOARE DIN TIGLA CERAMICA

VERIFICATOR/ EXPERT	NUME	SEMNATURA	CERINTA	REFERAT/EXPERTIZA NR./DATA
PROIECTANT GENERAL : SC BEKART SRL				
PROIECTANT DE SPECIALITATE: SC BEKART SRL				
 <small>oradea bd-ul dacica 36</small>				BENEFICIAR : SC TERM SRL
 <small>No. Certificat: 0397 ISO 9001: 2015 No. Certificat: 0993 ISO 14001: 2015</small>				PROIECT NR.: 2080/ 2026
TITLU PROIECT : "DESFIINTARE LOCUINTA EXISTENTA SI CONSTRUIRE CASA CU REGIM PARTER IN ORAS SACUIENI, STRADA DUNARII, JUDEȚUL BIHOR"				FAZA: DTAC
AMPLASAMENT : RO., JUD. BIHOR, ORAS SACUIENI, STR. DUNARII, NR. 42, NR. CAD. 59126				ELABORAT : 2026
VOLUM : ARHITECTURA				PLANSA: 08 A
DEN. PLANSA FATADA SECUNDARA PROPUNERE LATURA SUDICA				
SPECIALITATE	NUME	SEMNATURA	SCARA:	
SEF PROIECT	arh. Guga Octavian Sabin		1:50	
PROIECTAT	arh. Ilie Daniela			
DESEANAT	arh. Ilie Daniela			

JUDEȚUL BIHOR
 PRIMĂRIA ORĂȘULUI SĂCUIENI
WIZAT SPRE NESCIMBARE
 Anexă la autorizația de construire
 Nr. 6 din 30.03.2026
 Tehnician urbanism și amenajare teritoriului
[Signature]

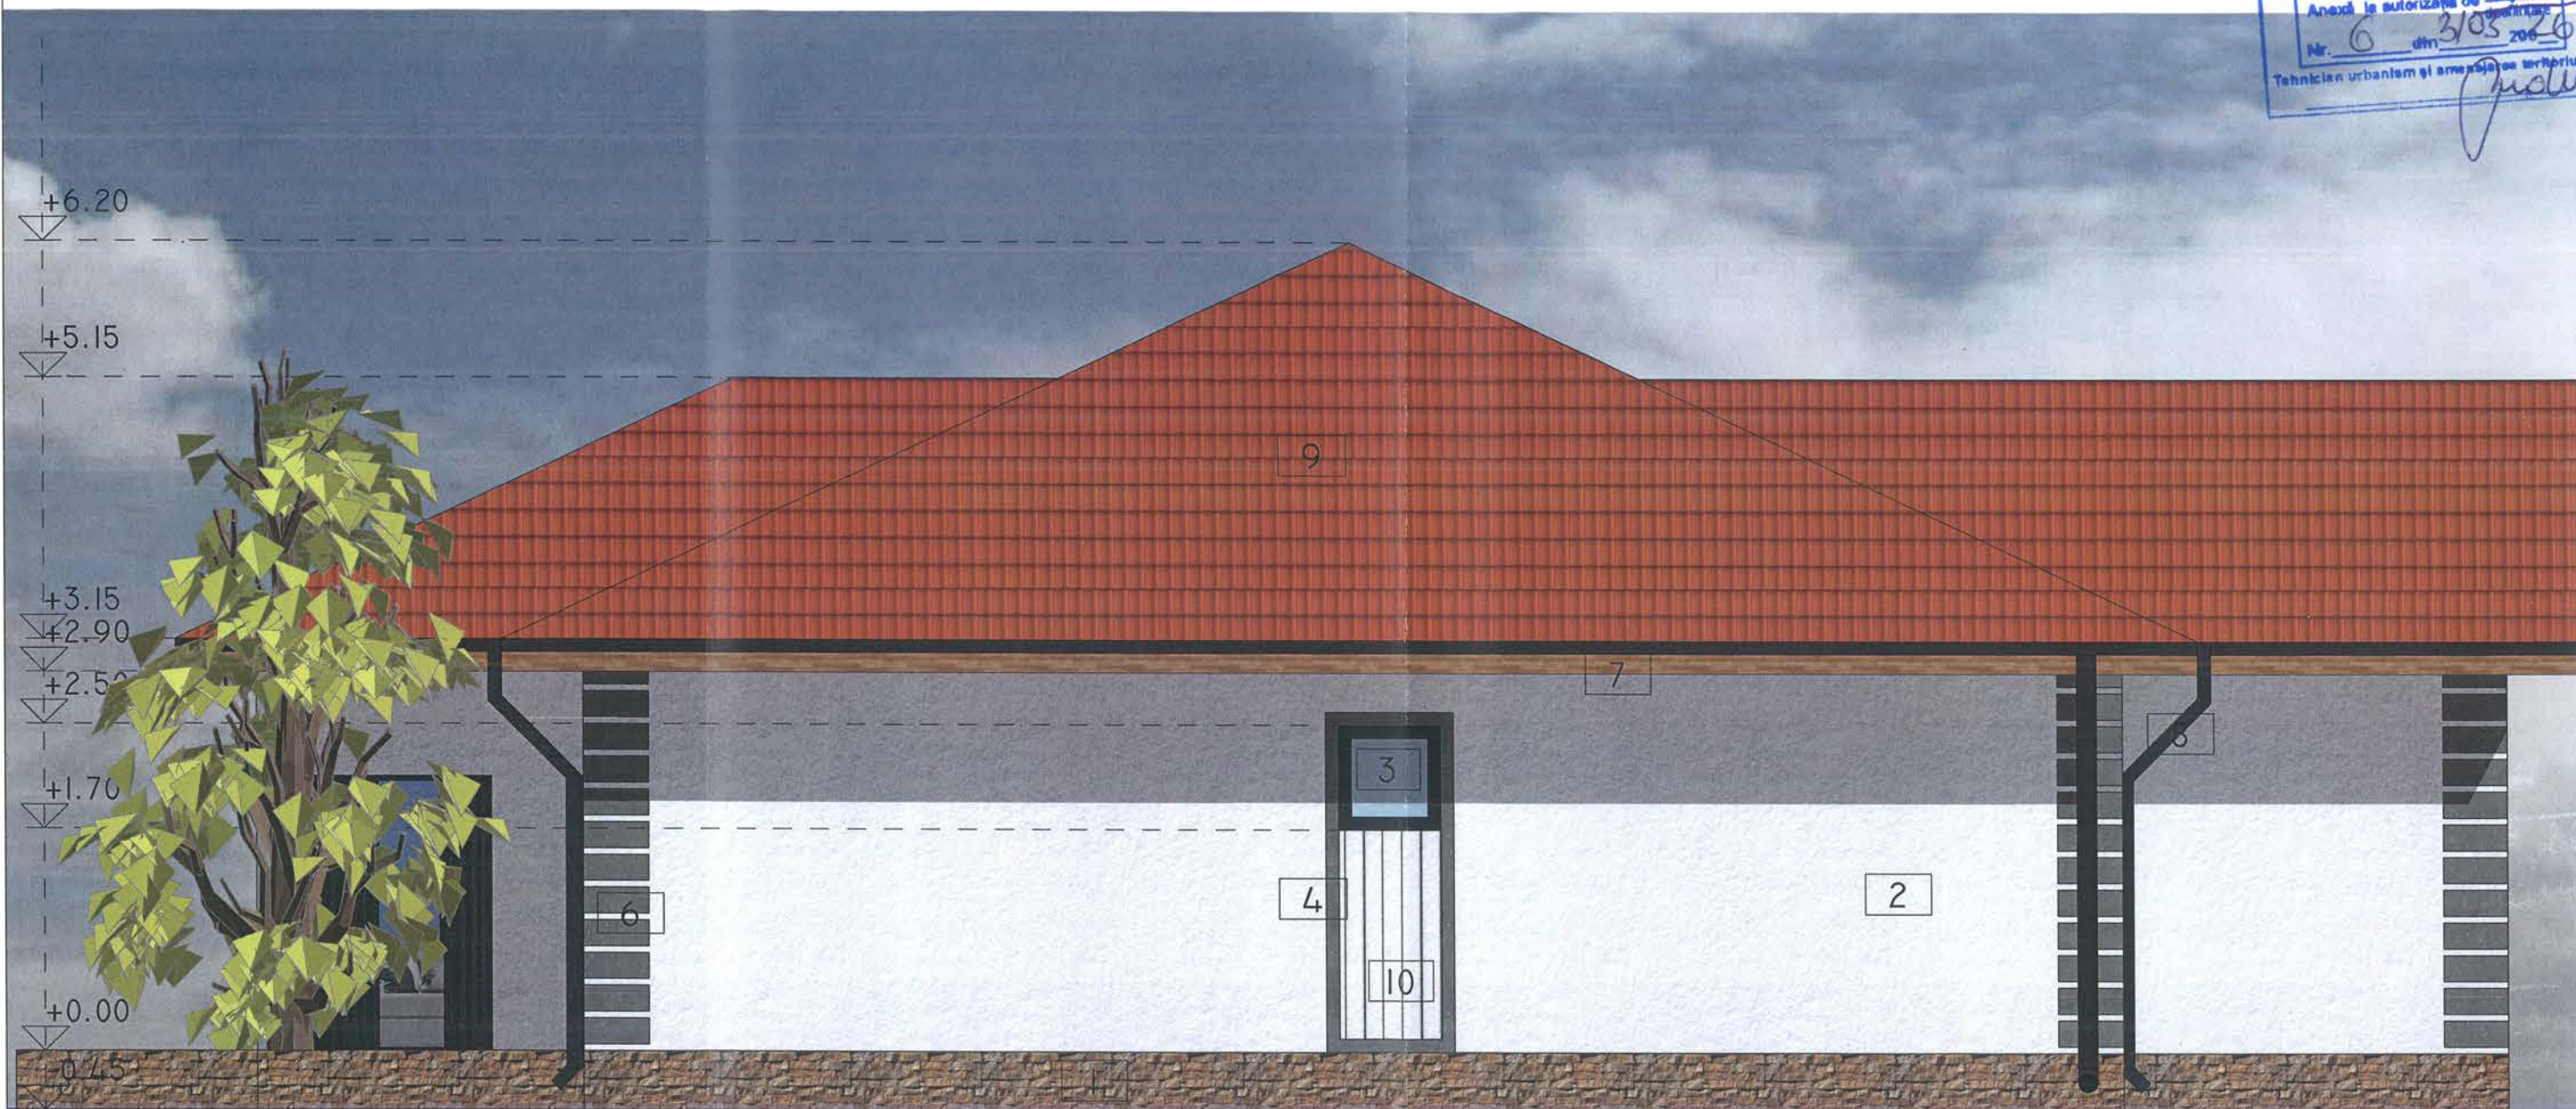

ORDINUL ARHITECTILOR
 DIN ROMANIA
994
 Octavian Sabin
 GUGA
cu drept de semnătură

LEGENDA:

1. SOCLU PLACAT CU TENCUIALA DECORATIVA MOZAIICATA
2. TENCUIALA DECORATIVA LA PERETI CULOARE ALB
3. TAMPLARIE DIN PVC CU GEAM TERMOAN CULOARE ANTRACIT
4. ANCADRAMENTE FERESTRE
5. SCARI EXTERIOARE PLACATE CU GRESIE ANTIDERAPANTA
6. BOSAJ DE COLT DIN POLISTIREN
7. PAZIE DE LEMN CULOARE MARO
8. SISTEM DE COLECTARE A APELOR METEORICE : JGHEABURI SI BURLANE DIN TABLA CULOARE ANTRACIT
9. INVELITOARE DIN TIGLA CERAMICA
10. PLACAJ DE LEMN

VERIFICATOR/ EXPERT	NUME	SEMNATURA	CERINTA	REFERAT/EXPERTIZA NR./DATA
PROIECTANT GENERAL : SC BEKART SRL				BENEFICIAR : SC TERM SRL
PROIECTANT DE SPECIALITATE: SC BEKART SRL				
 <small>oradea bd-ul elocin 36</small>				TITLU PROIECT: "DESFIIINTARE LOCUINTA EXISTENTA SI CONSTRUIRE CASA CU REGIM PARTER IN ORAS SACUIENI, STRADA DUNARII, JUDEȚUL BIHOR"
SPECIALITATE	NUME	SEMNATURA	SCARA:	
SEF PROIECT	arh. Guga Octavian Sabin	<i>[Signature]</i>	1:50	AMPLASAMENT: RO., JUD. BIHOR, ORAS SACUIENI, STR. DUNARII, NR. 42, NR. CAD. 59126
PROIECTAT	arh. Ilie Daniela	<i>[Signature]</i>	ELABORAT: 2026	VOLUM : ARHITECTURA
DESEINAT	arh. Ilie Daniela	<i>[Signature]</i>		DEN. PLANSA FATADA LATERALA 1 PROPUNERE LATURA ESTICA
				PROIECT NR.: 2080/ 2026
				FAZA: DTAC
				PLANSA: 09 A

JUDETUL BIHOR
 PRIMĂRIA ORĂȘULUI SĂCUENI
VIZAT SPRE NESCIMBARE
 Anexă la autorizația de construire
 Nr. 6 din 31.03.2026
 Tehnician responsabil și responsabil teritoriul
 [Signature]



LEGENDA:

1. SOCLU PLACAT CU TENCUIALA DECORATIVA MOZAIKATA
2. TENCUIALA DECORATIVA LA PERETI CULOARE ALB
3. TAMPLARIE DIN PVC CU GEAM TERMPHOAN CULOARE ANTRACIT
4. ANCADRAMENTE FERESTRE
5. SCARI EXTERIOARE PLACATE CU GRESIE ANTIDERAPANTA
6. BOSAJ DE COLT DIN POLISTIREN
7. PAZIE DE LEMN CULOARE MARO
8. SISTEM DE COLECTARE A APELOR METEORICE : JGHEABURI SI BURLANE DIN TABLA CULOARE ANTRACIT
9. INVELITOARE DIN TIGLA CERAMICA
10. PLACAJ DE LEMN

ORDINUL ARHITECTILOR
 DIN ROMANIA
 994
 Octavian Sabin
 GUGA
cu Ștefi de semnatura

VERIFICATOR/ EXPERT	NUME	SEMNATURA	CERINTA	REFERAT/EXPERTIZA NR. / DATA
PROIECTANT GENERAL : SC BEKART SRL				BENEFICIAR : SC TERM SRL
PROIECTANT DE SPECIALITATE : SC BEKART SRL				
				PROIECT NR. : 2080/ 2026
				FAZA : DTAC
SPECIALITATE				AMPLASAMENT :
SEF PROIECT	arh.Guga Octavian Sabin	SEMNATURA	SCARA : 1:50	RO., JUD. BIHOR, ORAS SACUENI, STR. DUNARII, NR. 42, NR. CAD. 59126
PROIECTAT	arh. Ilie Daniela	SEMNATURA	ELABORAT : 2026	VOLUM : ARHITECTURA
DESENAT	arh. Ilie Daniela	SEMNATURA		FATADA LATERALA 2 PROPUNERE LATURA VESTICA
				PLANSA : 10 A