Put forat

SECTIUNEA 1-1

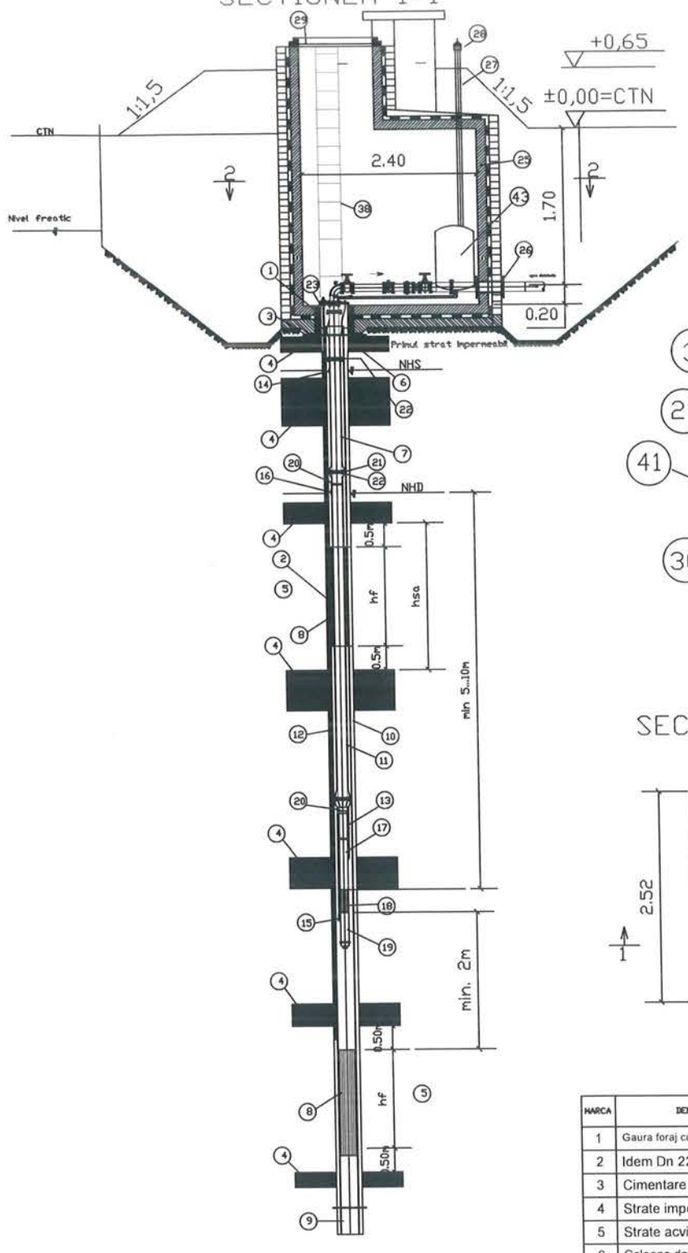

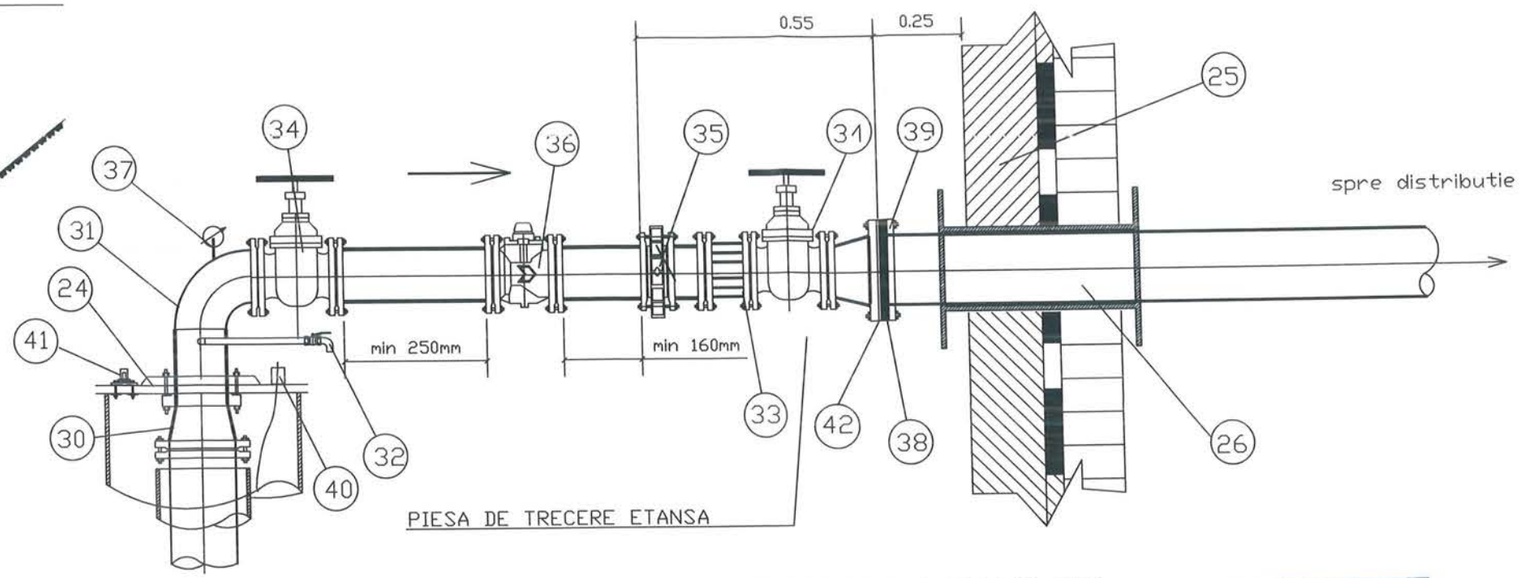

SECTIUNEA 2-2

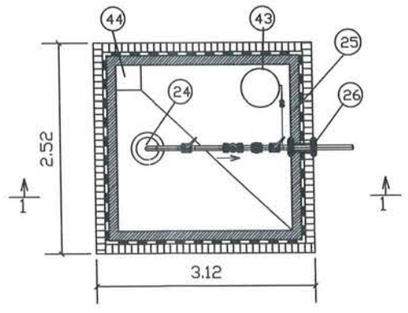

MARCA	DENUMIREA	MARCA	DENUMIREA
1	Gaura foraj cu sapa Dn 225 mm	25	Cabina foraj beton armat 240X190X200 cm
2	Idem Dn 225 mm	26	Piesa trecere etansa
3	Cimentare	27	Teava aerisire
4	Strate impermabile	28	Cauciuc protectie
5	Strate acvifere	29	Capac acces cabina foraj
6	Coloana definitiva Dn 110 mm	30	Reductie
7	Coloana filtranta	31	Cot 90 grade
8	Filtre tip Johnson	32	Stut otel Dn 3/8" cu robinet pt prelevare probe
9	Decantor	33	Compenstor de montaj
10	Pietris margaritar natural	34	Vana cu sertar cu flanse
11	Conducta refulare	35	Clapeta de retinere
12	Teava urmarire nivel piezometric	36	Contor
13	Cablu electric antrenare electropompa	37	Manometru
14	Semnalizator electrod nivel maxim	38	Adaptor flanse
15	Semnalizator electrod nivel minim	39	Flansa asoptata pentru imbinare
16	Semnalizator electrod nivel de referinta	40	Presutupa cablu electric
17	Pompa submersibila	41	Capac teava de urmarie nivel apa
18	Sorb electropompa	42	Gamitura
19	Motor electric	43	Vas hidrofor
20	Colier strangere	44	Basa 0.4x0.4x0.4
21	Gamitura de etansare		
22	Flanse		
23	Gamitura etansare		
24	Capac protectie put forat din fonta		

NOTA:POMPA SUBMERSIBILA SE VA PRO-CURA NUMAI DUPA STABILIREA NI-VELULUI HIDRODINAMIC SI A DE-BITULUI DE EXPLOATARE.POMPA SE VA ACHIZITIONA IMPREUNA CU TOATE ACCESORIILE DE COMANDA SI PROTECTIE NECESARE FUNCTIO-NARII POMPEI IN CONDITII DE SI-GURANTA.
Deasemenea dupa stabilirea pompei si puterii motorului pompei se vor corela solutiile proiectate a instalatiilor electrice de alimentare a pompelor cu energie electrice

JUDEȚUL BIHOR
PRIMĂRIA ORAȘULUI SĂCUENI
VIZAT SPRE NESCHIMBARE
Anexă la autorizația de construire
Nr. 16 0910 26
Tehnician urbanism et. amenajarea teritoriului

BERCAN C. MARIA
ROMÂNIA
M.L.P.T.L
NR. 5770
INGINER
VERIFICATOR PROIECTE

SOCIETATEA COMERCIALA 47915530
SRSD INSTAL SOLUTIONS S.R.L.
ZALAU - SALAJ

VERIFICATOR/EXPERT	NUME	SEMNĂTURĂ	REFERAT/EXPERTIZĂ NR./DATA

Proiectant:	S.C. RSD INSTAL SOLUTIONS S.R.L. Zalău, str.Voievod Gelu ,bl.E8,Ap.8,jud.Sălaj Tel.: 0745284883 Nr. Înreg.J2023000225314, CUI: 47915530			Beneficiar: S.C. APĂ CANAL NORD VEST S.A. Amplasament: Loc. Săcueni,nr.cad.50866, 58111, 54227, 50403, 54228 jud. Bihor	PROIECT NR. 79/2026
SPECIFICAȚIE	NUME	SEMNĂTURĂ	SCARA f.s.	Titlu proiect: REALIZARE FORAJ NOU ȘI CONDUCTĂ DE ADUCȚIUNE	FAZA D.T.A.C.
Șef proiect	ing. Izsak Rudolf				
Proiectat	ing. Izsak Rudolf		DATA 2026	Titlu planșă: Detaliu put forat	PLANȘA NR. D1
Desenat	ing. Izsak Rudolf				