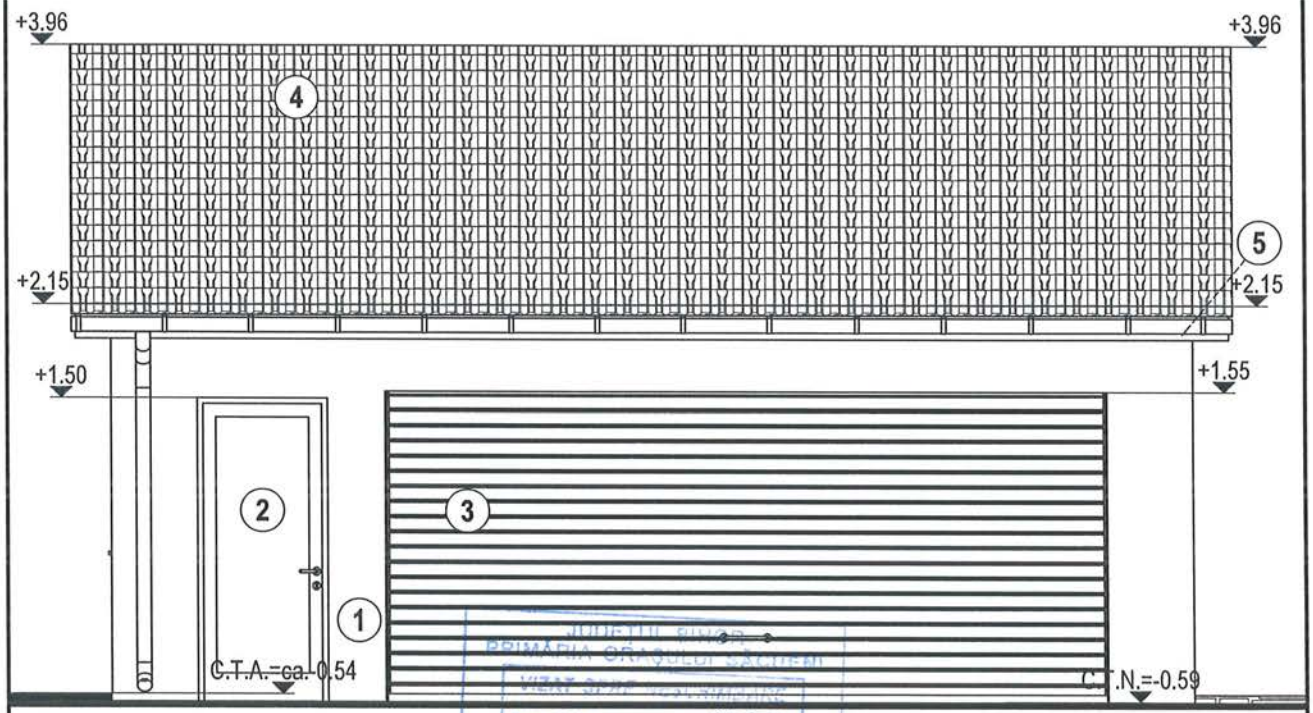

JUDEȚUL SUCEAVA
PRIMĂRIA ORAȘULUI SĂCUIENI
VIZAT SPRE NESCHIMBARE
Anexă la autorizația de construire / desființare
Nr. 17 din 17.10.2026
Tehnician urbanism și amenajarea teritoriului

ORDINUL ARHITECȚILOR DIN ROMÂNIA
496
Ioan Dan COSTA
Arhitect cu drept de semnătură

LEGENDA

1. TENCUIELI DECORATIVE SILICONICE R15 CU ASPECT CANELAT - "DEKO", DRISCUITE 3mm,
2. FERESTRE SI USI - TAMPLARIE LAMINATA CU GEAM TERMOPAN,
3. POARTA METALICA SEGMENTIALA AUTOMATA,
4. INVELITOARE DIN TIGLA CERAMICA,
5. JGHEABURI SI BURLANE DIN TABLA DIN OTEL EMAILAT.

VERIFICATOR	NUME	SEMNĂTURĂ	CERINȚĂ	/ REFERAT/NR./DATA

CID
S.C. CID ARHITECT
DAN COSTA S.R.L.
J5/695/2015 - CUI 34456533
Oradea, str. Gh. Dima, nr. 6
Telefon: 0744 522 305

BENEFICIAR: BENE LUDOVIC

LUCRARE: CONSTRUIRE LOCUINȚĂ CU GARAJ, ANEXĂ ȘI IMPREJMUIRE TEREN
Oras SĂCUENI,Str. MORII, Nr.80, Nr. Cad.58 221

SCARA	DATA	CTR. NR.	PLANȘA
1:50	05/2026	18/2026	A/14

ȘEF PROIECT: arh. IOAN DAN COSTA
PROIECTAT: arh. IOAN DAN COSTA
REDACTAT: arh. IOAN DAN COSTA

TITLUL PLANȘEI:
GARAJ ELEVATIE SUD, ACCES

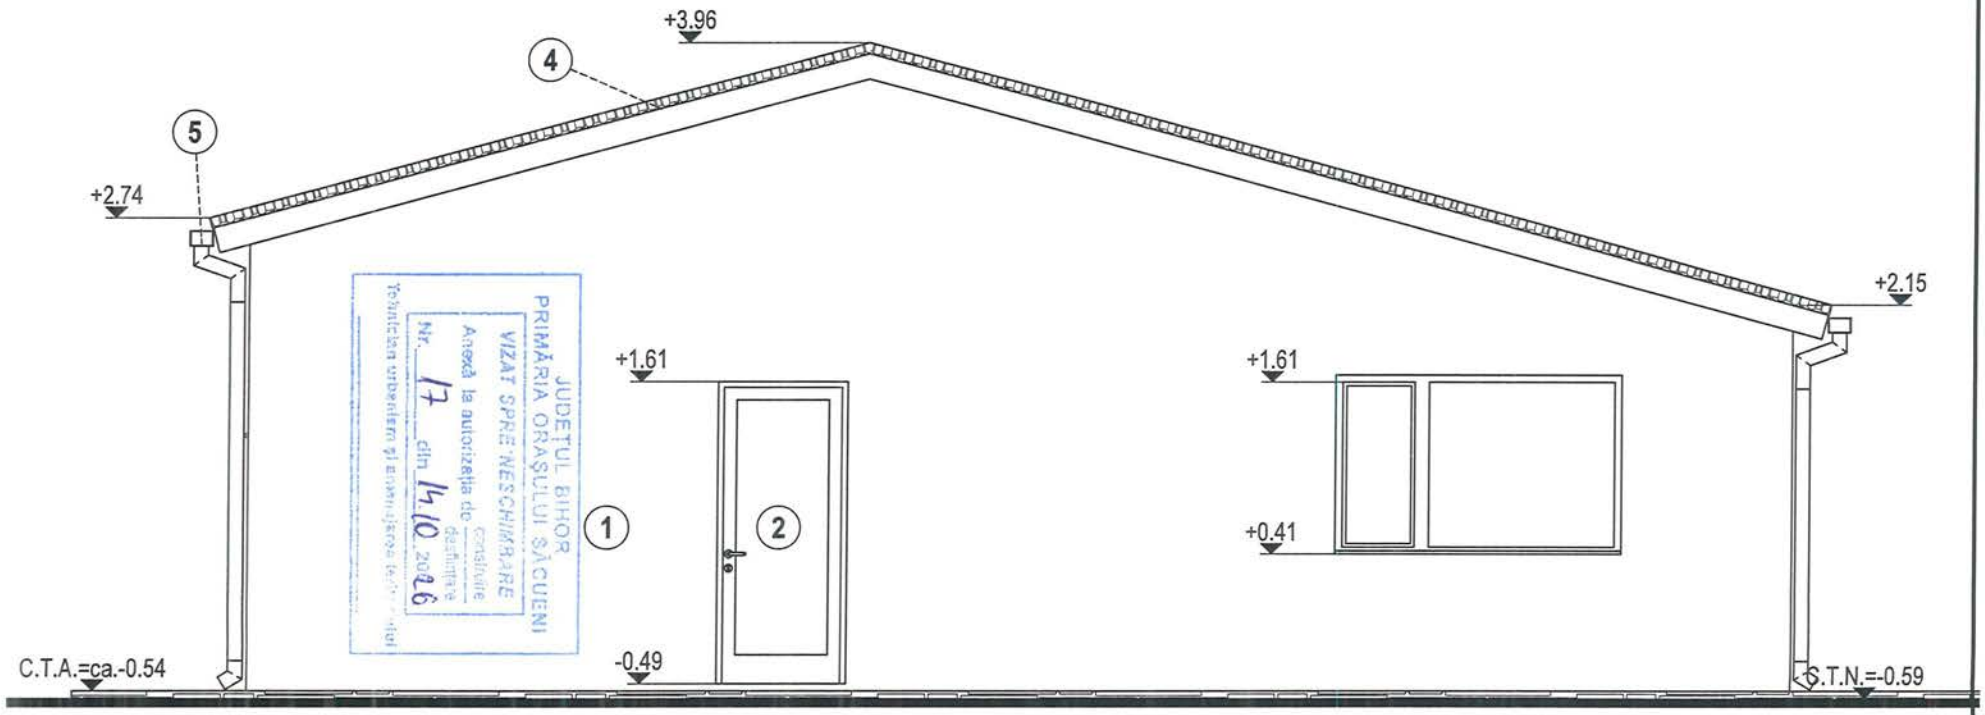

JUDEȚUL BIHOR
PRIMĂRIA ORAȘULUI SĂCUENI
VIZAT SPRE NESCHIMBARE
Anexă la autorizația de construire / desființare
Nr. 17 din 14.10.2026

LEGENDA
1. TENCUIELI DECORATIVE SILICONICE R15 CU ASPECT CANELAT - "DEKO", DRISCUITE 3mm,
2. FERESTRE SI USI - TAMPLARIE LAMINATA CU GEAM TERMOPAN,
3. POARTA METALICA SEGMENTIALA AUTOMATA,
4. INVELITOARE DIN TIGLA CERAMICA,
5. JGHEABURI SI BURLANE DIN TABLA DIN OTEL EMAILAT.

ORDINUL ARHITECȚILOR DIN ROMÂNIA
496
Ioan Dan COSTA
Arhitect cu drept de semnătură

VERIFICATOR	NUME	SEMNĂTURĂ	CERINȚĂ	/ REFERAT/NR./DATA

S.C. CID ARHITECT
DAN COSTA S.R.L.
J5/695/2015 - CUI 34456533
Oradea, str. Gh. Dima, nr. 6
Telefon: 0744 522 305

BENEFICIAR: BENE LUDOVIC

LUCRARE: CONSTRUIRE LOCUINȚĂ CU GARAJ, ANEXĂ ȘI IMPREJMUIRE TEREN
Oras SĂCUENI,Str. MORII, Nr.80, Nr. Cad.58 221

SCARA	DATA	CTR. NR.	PLANȘA
1:50	05/2026	18/2026	A/15

ȘEF PROIECT: arh. IOAN DAN COSTA
PROIECTAT: arh. IOAN DAN COSTA
REDACTAT: arh. IOAN DAN COSTA

TITLUL PLANȘEI:
GARAJ ELEVATIE VEST

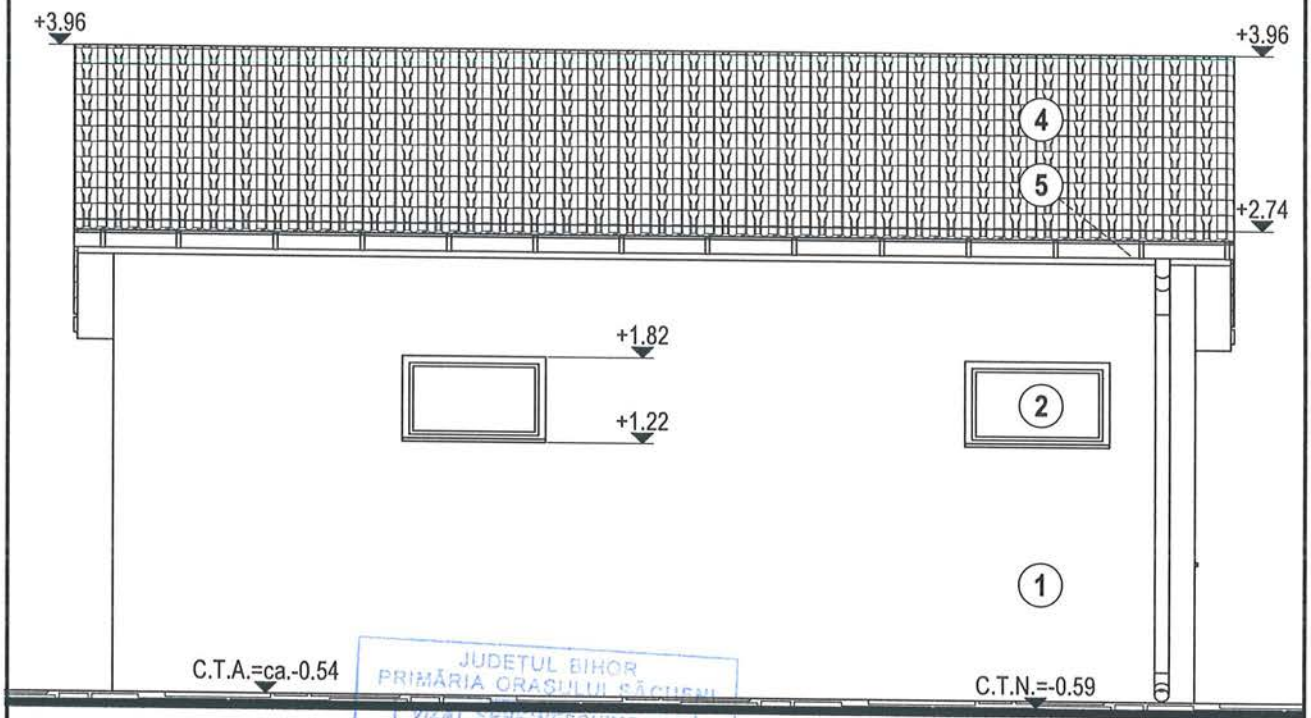

JUDETUL BIHOR
PRIMĂRIA ORAȘULUI SĂCUENI
VIZAT SPRE NESCHIMBARE
Anexă la autorizația de construire/ desființare
Nr. 17 din 14.10.2026
Tehnician urbanism și amenajarea teritoriului

LEGENDA

1. TENCUIELI DECORATIVE SILICONICE R15 CU ASPECT CANELAT - "DEKO", DRISCUITE 3mm,
2. FERESTRE SI USI - TAMPLARIE LAMINATA CU GEAM TERMOPAN,
3. POARTA METALICA SEGMENTIALA AUTOMATA,
4. INVELITOARE DIN TIGLA CERAMICA,
5. JGHEABURI SI BURLANE DIN TABLA DIN OTEL EMAILAT.

ORDINUL ARHITECȚILOR DIN ROMÂNIA
496
Ioan Dan COSTA

VERIFICATOR	NUME	SEMNĂTURĂ	CERINȚĂ	/ REFERAT/NR./DATA

CID
S.C. CID ARHITECT
DAN COSTA S.R.L.
J5/695/2015 - CUI 34456533
Oradea, str. Gh. Dima, nr. 6
Telefon: 0744 522 305

BENEFICIAR: BENE LUDOVIC

LUCRARE: CONSTRUIRE LOCUINȚĂ CU GARAJ, ANEXĂ ȘI IMPREJMUIRE TEREN
Oras SĂCUENI,Str. MORII, Nr.80, Nr. Cad.58 221

SCARA	DATA	CTR. NR.	PLANȘA
1:50	05/2026	18/2026	A/16

ȘEF PROIECT: arh. IOAN DAN COSTA

PROIECTAT: arh. IOAN DAN COSTA

REDACTAT: arh. IOAN DAN COSTA

TITLUL PLANȘEI:

GARAJ ELEVATIE NORD

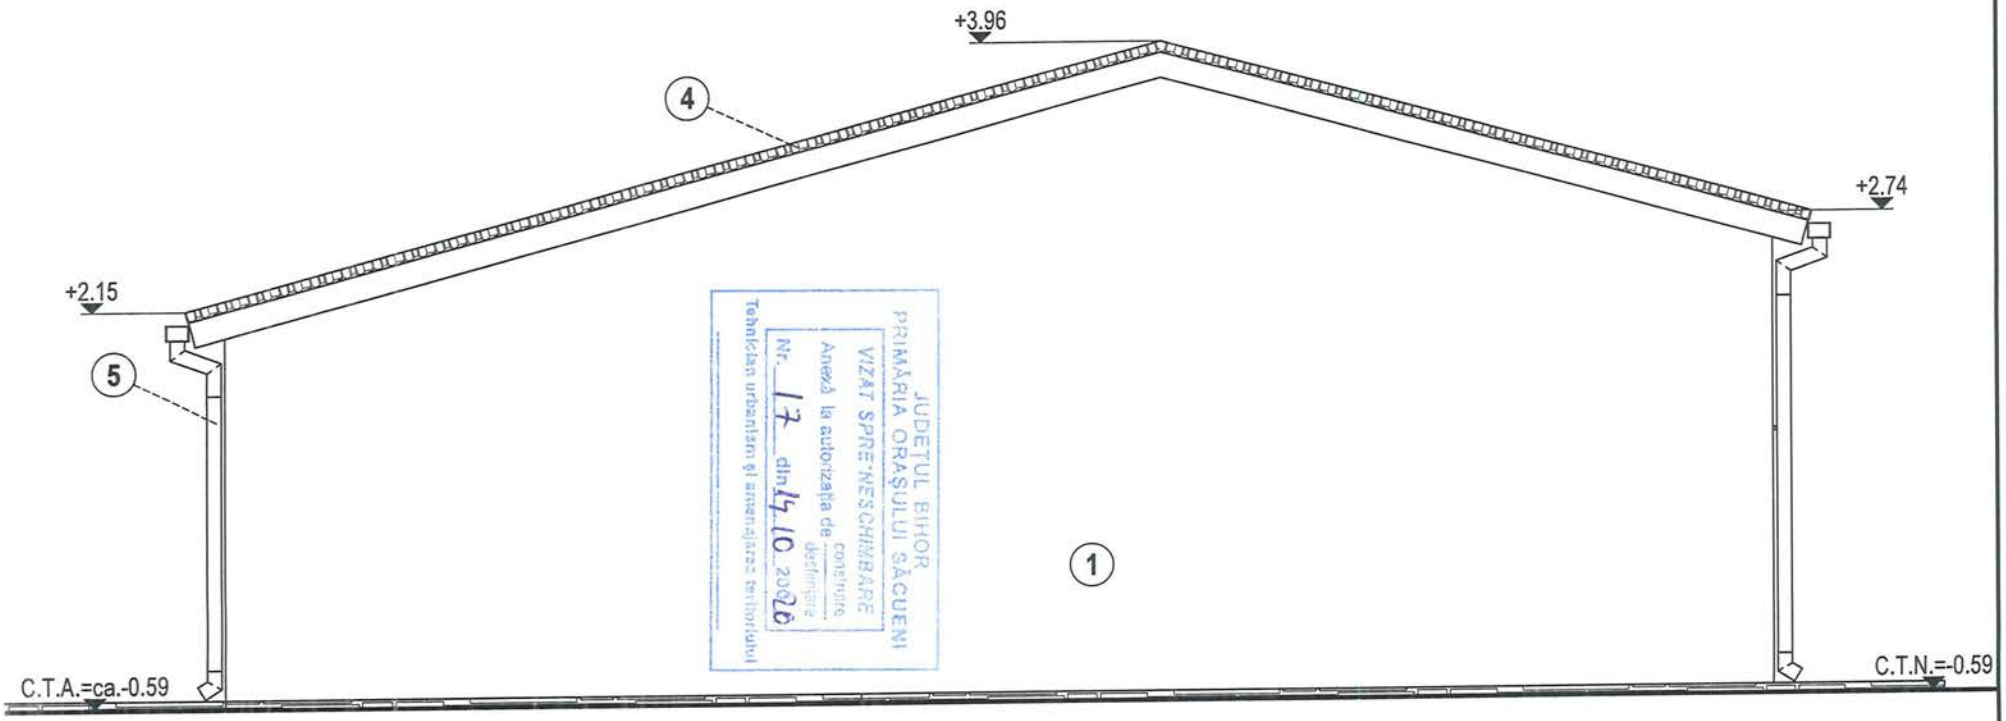

JUDEȚUL BIHOR
PRIMĂRIA ORAȘULUI SĂCUENI
VIZAT SPRE NESCHIMBARE
Anexă la autorizația de construire definitivă
Nr. 17 din 14.10.2026
Tehnician urbanism și amenajarea teritoriului

LEGENDA

1. TENCUIELI DECORATIVE SILICONICE R15 CU ASPECT CANELAT - "DEKO", DRISCUITE 3mm,
2. FERESTRE SI USI - TAMPLARIE LAMINATA CU GEAM TERMOPAN,
3. POARTA METALICA SEGMENTIALA AUTOMATA,
4. INVELITOARE DIN TIGLA CERAMICA,
5. JGHEABURI SI BURLANE DIN TABLA DIN OTEL EMAILAT.

CERTIFICAT ARHITECT DIN ROMÂNIA
Ioan Dan COSTA
496

VERIFICATOR	NUME	SEMNĂTURĂ	CERINȚĂ	/ REFERAT/NR./DATA

S.C. CID ARHITECT
DAN COSTA S.R.L.
J5/695/2015 - CUI 34456533
Oradea, str. Gh. Dima, nr. 6
Telefon: 0744 522 305

BENEFICIAR: BENE LUDOVIC

LUCRARE: CONSTRUIRE LOCUINȚĂ CU GARAJ, ANEXĂ ȘI IMPREJMUIRE TEREN
Oras SĂCUENI,Str. MORII, Nr.80, Nr. Cad:58 221

SCARA	DATA	CTR. NR.	PLANȘA
1:50	05/2026	18/2026	A/17

ȘEF PROIECT: arh. IOAN DAN COSTA
PROIECTAT: arh. IOAN DAN COSTA
REDACTAT: arh. IOAN DAN COSTA

TITLUL PLANȘEI:
GARAJ ELEVATIE EST