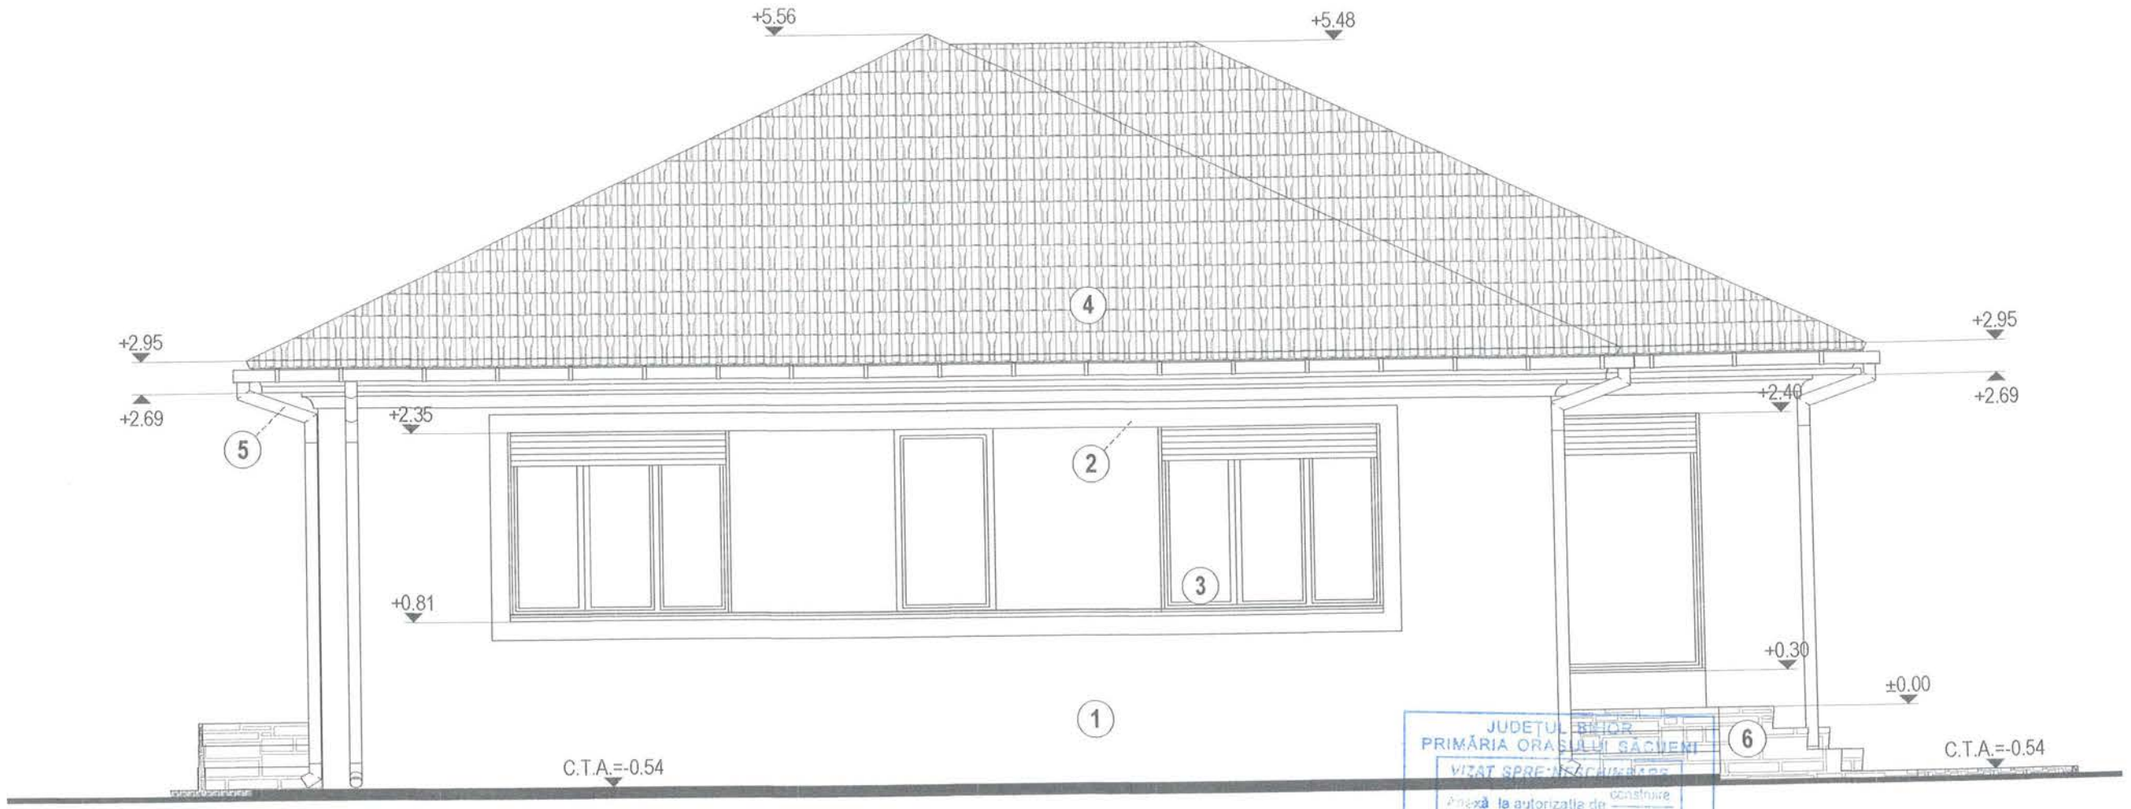

JUDEȚUL BIHOR
PRIMĂRIA ORAȘULUI SĂCUENI
VIZAT SPRE NESCHIMBARE
Anexă la autorizația de construire / desființare
17 din 14.10.2026
Arhitectul șef al Primăriei orașului teritoriului

LEGENDA

1. TENCUIELI DECORATIVE SILICONICE R15 CU ASPECT CANELAT - "DEKO", DRISCUITE 3mm,
2. TENCUIELI , DRISCUITE F.FIN,0,5mm, ALB,
3. FERESTRE SI USI - TAMPLARIE LAMINATA CU GEAM TERMOPAN,
4. INVELITOARE DIN TIGLA CERAMICA,
5. JGHEABURI SI BURLANE DIN TABLA DIN OTEL EMAILAT,
6. PLACAJ PIATRA COMPOZIT, 20mm.

ORDINUL ARHITECȚILOR DIN ROMÂNIA
496
Ioan Dan COSTA
Arhitect cu drept de semnătură

VERIFICATOR	NUME	SEMNĂTURĂ	CERINȚĂ	REFERAT/NR./DATA

S.C. CID ARHITECT
DAN COSTA S.R.L.
J5/695/2015 - CUI 34456533
Oradea, str. Gh. Dima, nr. 6
Telefon: 0744 522 305

		SCARA	DATA	CTR NR.	PLANȘA
BENEFICIAR:	BENE LUDOVIC				
LUCRARE:	CONSTRUIRE LOCUINȚĂ CU GARAJ, ANEXĂ ȘI IMPREJMUIRE TEREN Oras SĂCUENI,Str. MORII, Nr.80, Nr. Cad.58 221	1:50	05/2026	18/2026	A/06
ȘEF PROIECT:	arh. IOAN DAN COSTA	TITLUL PLANȘEI:			
PROIECTAT:	arh. IOAN DAN COSTA	ELEVATIE SUD FRONT STRAL			
REDACTAT:	arh. IOAN DAN COSTA				

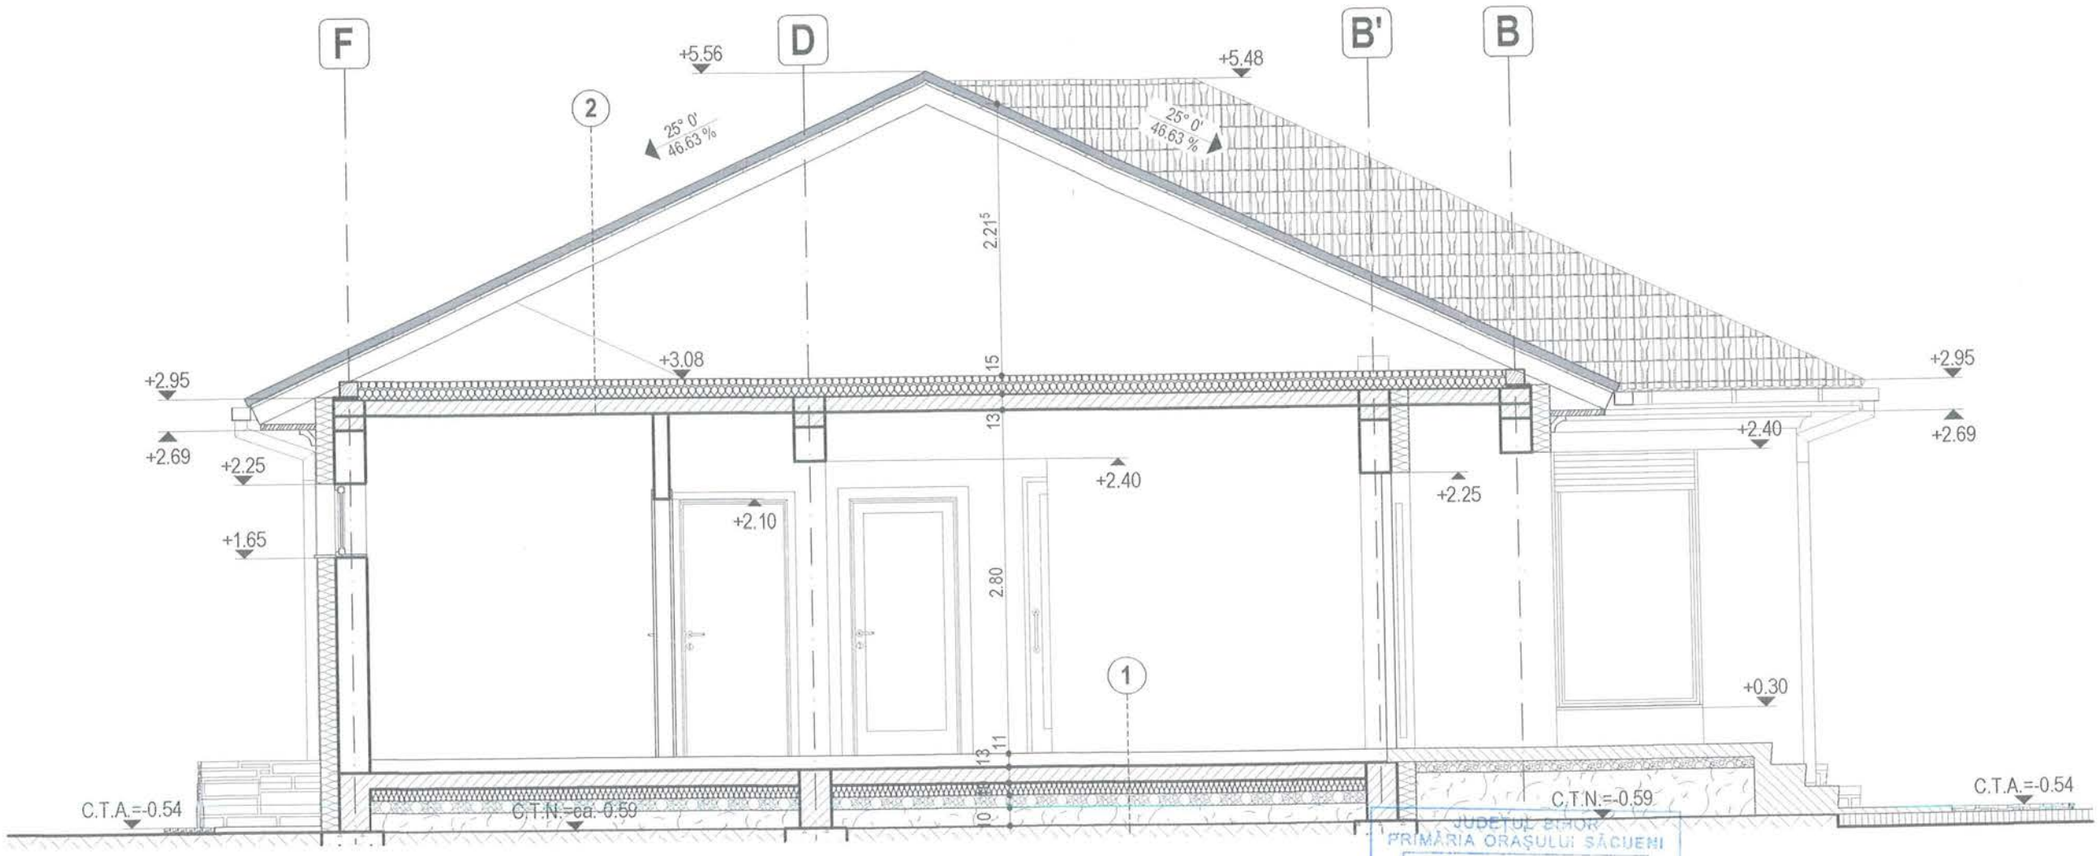

LEGENDA

1.
- STRAT DE UZURA: PARCHET/GRESIE, 8mm,
- SAPA CU TUBULATURA RADIANTA, 72 mm, (FLOTANTA),
- BARIERA DE VAPORI, 1P.E. ARMAT F.S.,
- TERMOIZOLATIE XPS 30 mm,
- PLACA DIN BETON SLAB ARMAT, 100 mm,
- TERMOIZOLATIE XPS 50 mm,
- HIDROIZOLATIE DIN FOLIE DE POLIETILENA,
- PIETRIS SORT 3.5...5 cm SPALAT,100 mm,
- UMPLUTURA DIN PAMANT COMPACTAT,
- TEREN NATURAL.

2.
- INVELITOARE - TIGLA CERAMICA NATUR,
- SIPCI ,30x50 mm,
- CONTRASIPCI ,1"x2",
- HIDROIZOLATIE - FOLIE DE POLIETILENA ARMATA, FIBRA STICLA / 1 MEMBRANA BITUMIN.,
- ASTEREALA FALTUITA ,22 mm / OSB 15mm,
- POD VENTILAT,
- TERMOIZOLATIE VATA MINERALA ,min 150 mm, CASERATA ALU.
- FOLIE POLIETILENA,
- PLANSEU B.A.M., 150 mm,
- TENCUIALA SILICATICA, 10mm.

JUDEȚUL BIHOR
PRIMĂRIA ORAȘULUI SĂCUENI
VIZAT SPRE NESCHIMBARE
Anexă la autorizația de construire / desființare
17 din 14.10.2026
Taxe: Urbanism și amenajarea teritoriului

ORDINUL ARHITECȚILOR DIN ROMÂNIA
495
Ioan Dan COSTA

VERIFICATOR	NUME	SEMNĂTURĂ	CERINȚĂ	REFERAT/NR./DATA: /

S.C. CID ARHITECT
DAN COSTA S.R.L.
J5/695/2015 - CUI 34456533
Oradea, str. Gh. Dima, nr. 6
Telefon. 0744 522 305

BENEFICIAR: BENE LUDOVIC

LUCRARE: CONSTRUIRE LOCUINȚĂ CU GARAJ, ANEXĂ ȘI IMPREJMUIRE TEREN
Oras SĂCUENI,Str. MORII, Nr.80, Nr. Cad.58 221

SCARA	DATA	CTR. NR.	PLANȘA
1:50	05/2026	18/2026	A/05

ȘEF PROIECT: arh. IOAN DAN COSTA
PROIECTAT: arh. IOAN DAN COSTA
REDACTAT: arh. IOAN DAN COSTA

TITLUL PLANȘEI:
SECTIUNE A-A