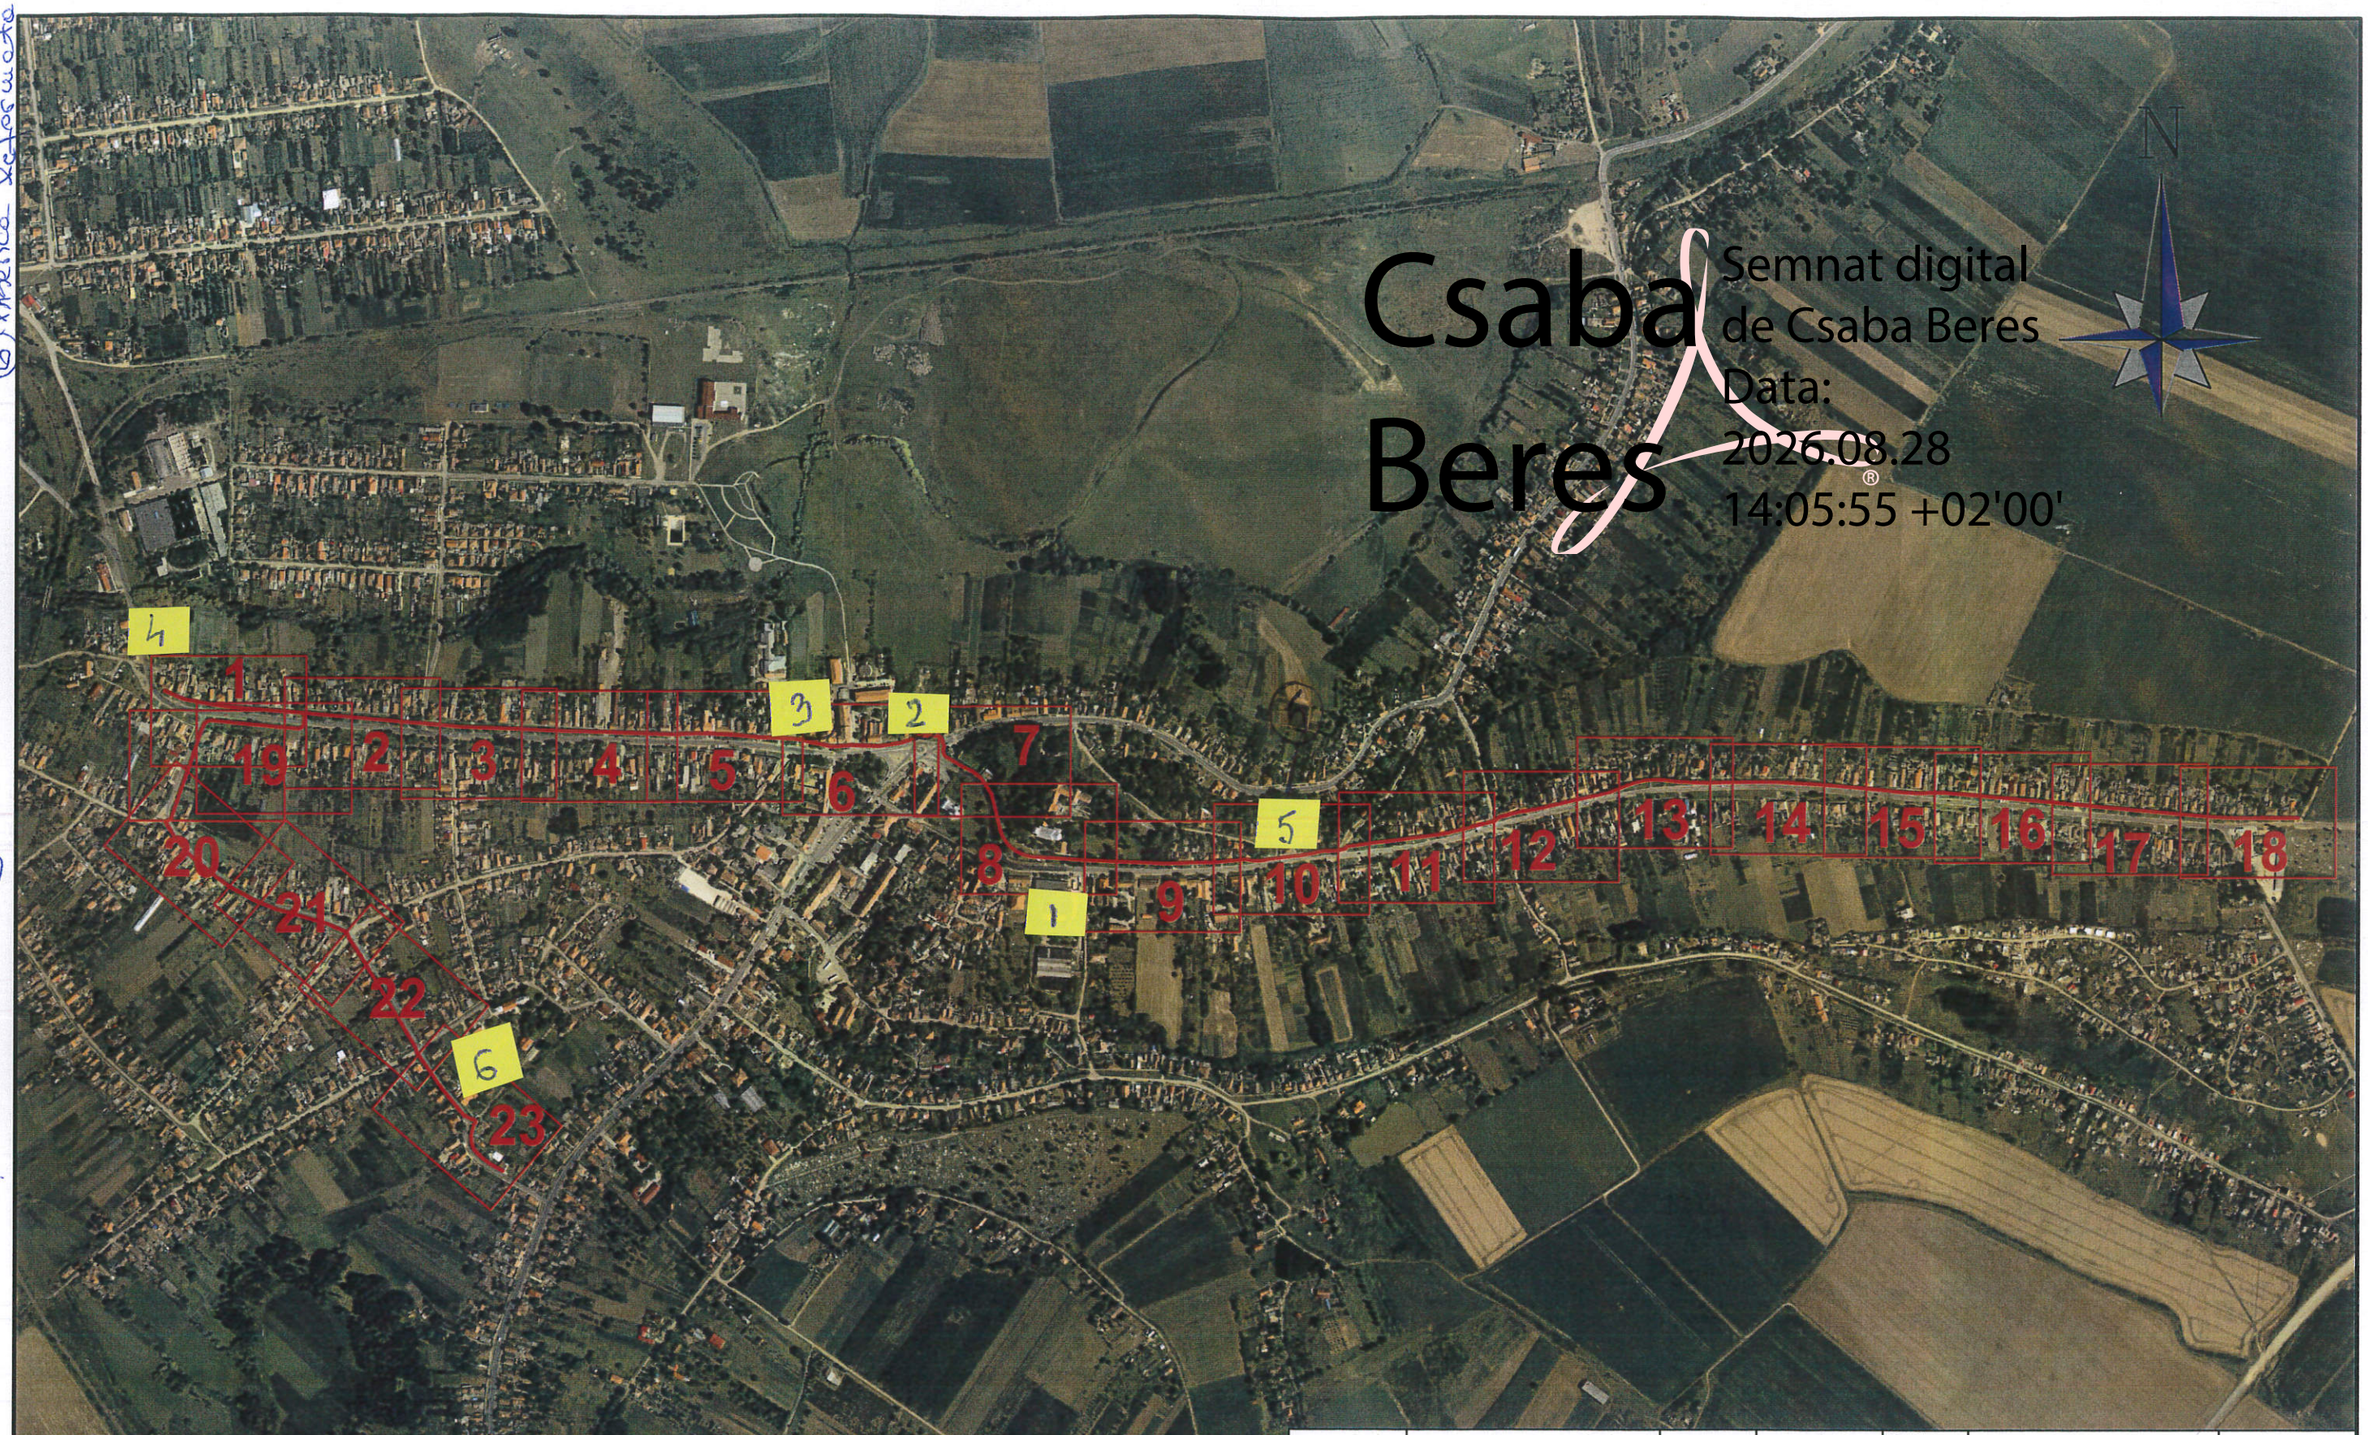

1. Teatrul Szabo Odzsa
2. Primăria oraș Săcueni
3. Poliția oraș Săcueni
4. Halta CFR
5. Biserica Romano Catolică
6. Biserica Reformată

Verifc./Exp.		Semnatura		Cerinta	REFERAT / Nr. / Data:	

Proiectant general:

sc TERM srl
tel./fax: 0727464327
Oradea
str.Dacia, nr.36, Bloc U 54,

Beneficiar:
UNITATEA ADMINISTRATIV TERITORIALĂ - SACUENI, JUDETUL BIHOR -

Proiect nr.36/1/ 2023

Titlul proiectului:
Realizarea unei infrastructuri conexe si sigure pentru deplasarile cu bicicleta in Orasul Sacueni, judetul Bihor

Amplasament:
Oras Sacueni, județul Bihor

Faza D.T.A.C.+P.T.

SPECIFICATIE	NUME	SEMNATURA	Scara: 1:8000
Coordonator proiect	ing. Andras Beko		
PROIECTAT	ing. Daniel Ciurica		Data: 2023
DESENAT	ing. Daniel Ciurica		

Den. pl.:
PLAN GENERAL PISTA DE CICLISM SACUENI

Plansa nr. PG