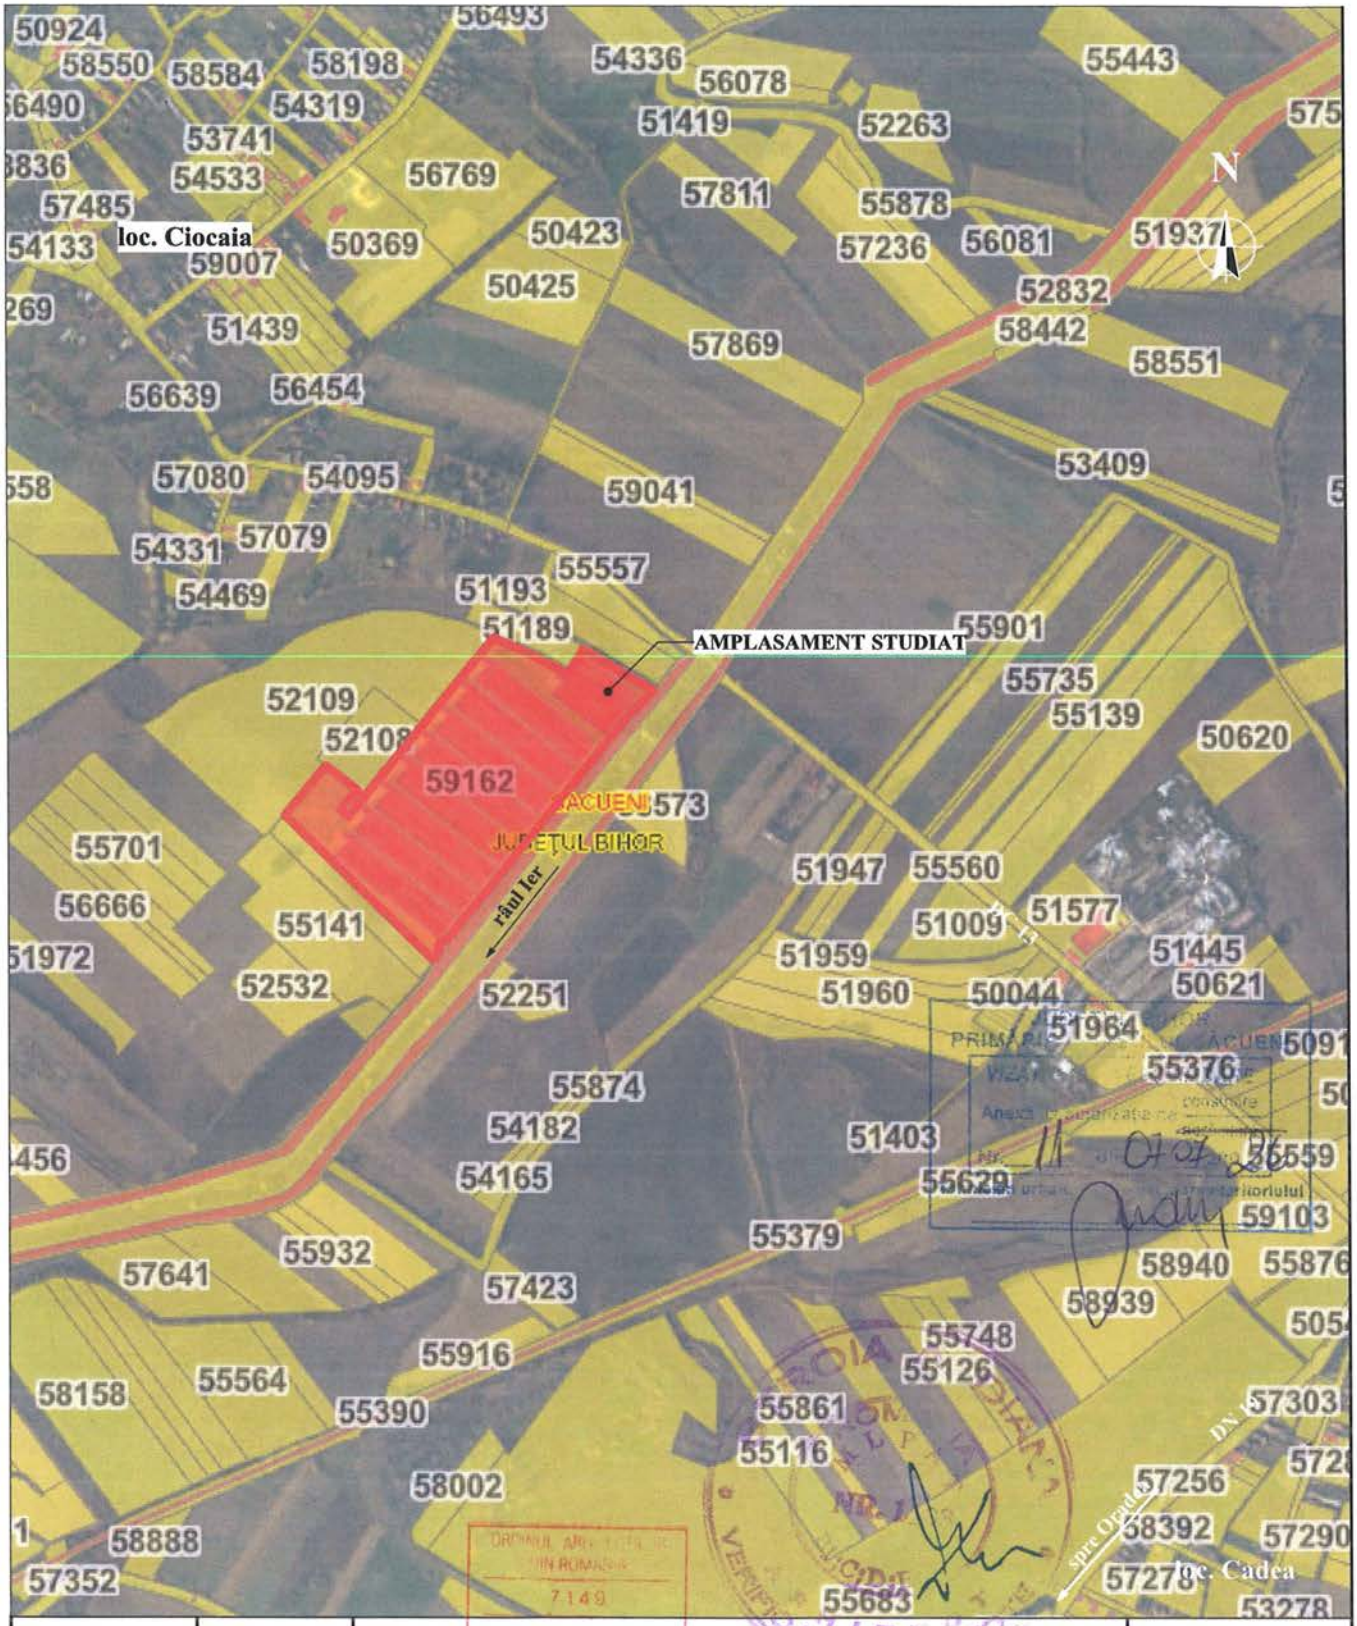

VERIFICAT	DATA	DE CATRE		SEMNATURA

Ionuț - Răzvan OPREA

Contemporan Proiect s.r.l. 410223 Oradea, Calea Aradului, nr. 18, jud. Bihor tel.: 0745 656555 e-mail: office@contemporanproiect.ro			Beneficiar: S.C. CREATIV INVEST IMOBILIARE S.R.L. mun. Oradea, str. Tudor Vladimirescu, nr. 55, ap. 5, jud. Bihor Lucrare: REABILITARE ŞI MODERNIZARE SERE DEZAFECTATE ÎN LOC. CIOCAIA, JUD. BIHOR oraş Săcuieni, sat Ciocaia, nr. CAD 59162, jud. Bihor	PR. NR. 1316/2025
SEF PROIECT:	ing. Răzvan Fodor		SCARA:	Obiect:	Nr. obiect:
PROIECTAT:	arh. Ionuț Oprea		1:5000	PLAN DE INCADRARE IN ZONA	FAZA D.T.A.C
REDACTAT:	arh. Ionuț Oprea		Nov. 2025		PL. NR. A01