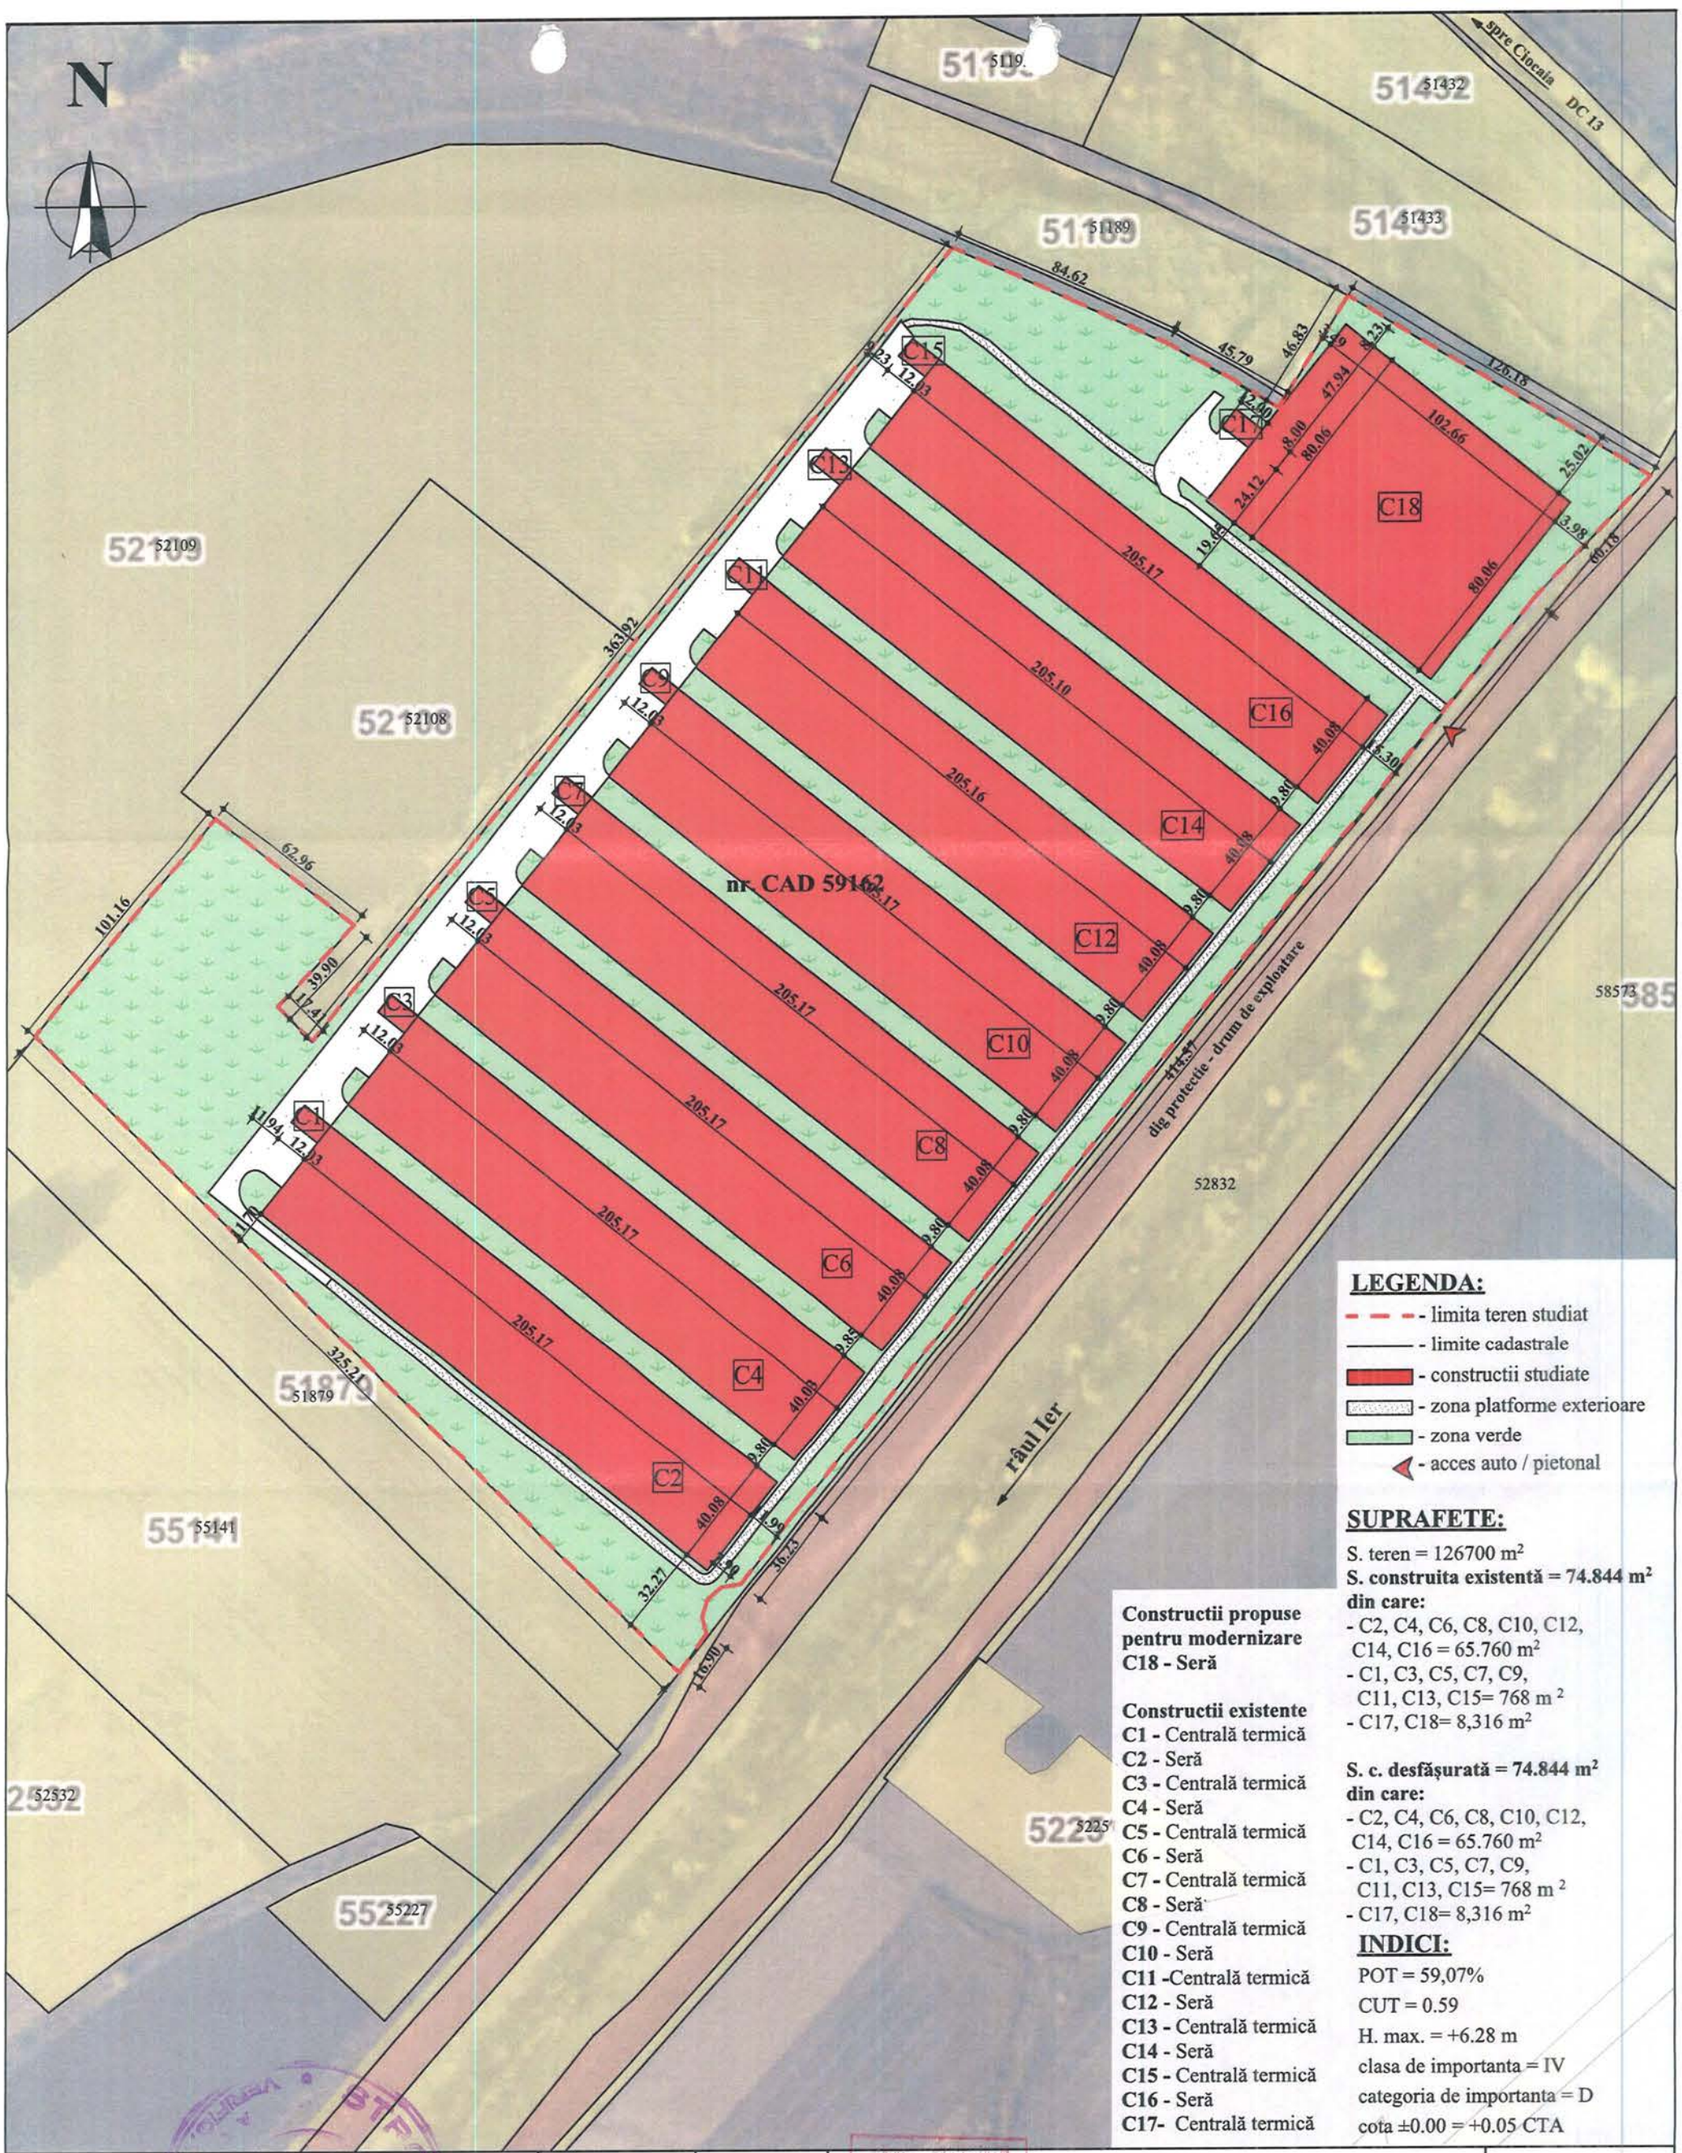

VERIFICAT	DATA	DE CATRE	SEMNATURA

Contemporan Proiect s.r.l.
410223 Oradea, Calea Aradului, nr. 18, jud. Bihor
tel.: 0745 656555 e-mail: office@contemporanproiect.ro

SEF PROIECT:	ing. Răzvan Fodor	
PROIECTAT:	arh. Ionuț Oprea	
REDACTAT:	arh. Ionuț Oprea	

Beneficiar: S.C. CREATIV INVEST IMOBILIARE S.R.L.
mun. Oradea, str. Tudor Vladimirescu, nr. 55, ap. 5, jud. Bihor

Lucrare: REABILITARE ȘI MODERNIZARE SERE DEZAFECTATE ÎN LOC. CIOCAIA, JUD. BIHOR
oraș Săcuieni, sat Ciocaia, nr. CAD 59162, jud. Bihor

PR. NR. 1316/2025

SCARA: 1:2000

Obiect: PLAN DE SITUATIE EXISTENT

Nr. obiect:

FAZA D.T.A.C

PL. NR. A02

Nov. 2025