


PRIMĂRIA ORĂȘULUI SĂCUIENI  
 ANEXĂ LA  
 CERTIFICATUL DE URBANISM  
 Nr. 27 din 28.05.2024  
 Arhitect Șef



**LEGENDĂ:**

	Limită proprietate, gard
	Rețea de distribuție relocată
	Rețea de aducțiune relocată

VERIFICATOR/EXPERT	NUME	SEMNĂTURĂ	REFERATUL DE EXPERTIZĂ NR./DATA
Proiectant:	<b>S.C. RSD INSTAL SOLUTIONS S.R.L.</b> Zalău, str. Voievod Gelu, bl. EB, Ap. 8, jud. Sălaj Tel.: 0745284883 Nr. înreg. J31/225/2023, CUI: 47915530		Beneficiar: S.C. ALP NORD VEST S.A. Amplasament: Loc. Săcuieni, nr. cad. 54630, 55149, 54226, 50403, 55124 jud. Bihor
SPECIFICAȚIE	NUME	SEMNĂTURĂ	SCARA
Șef proiect	ing. Izsak Rudolf		1:500
Proiectat	ing. Izsak Rudolf		DATA
Desenat	ing. Izsak Rudolf		2024
Titlu proiect:			FAZA
<b>RELOCARE REȚELE DE ALIMENTARE CU APĂ DN=125,110 MM ÎN ORĂȘUL SĂCUIENI</b>			<b>C.U.</b>
Titlu planșă:			PLANȘA NR.
<b>PLAN DE SITUAȚIE</b>			<b>3</b>
			PROIECT NR. 34/2024

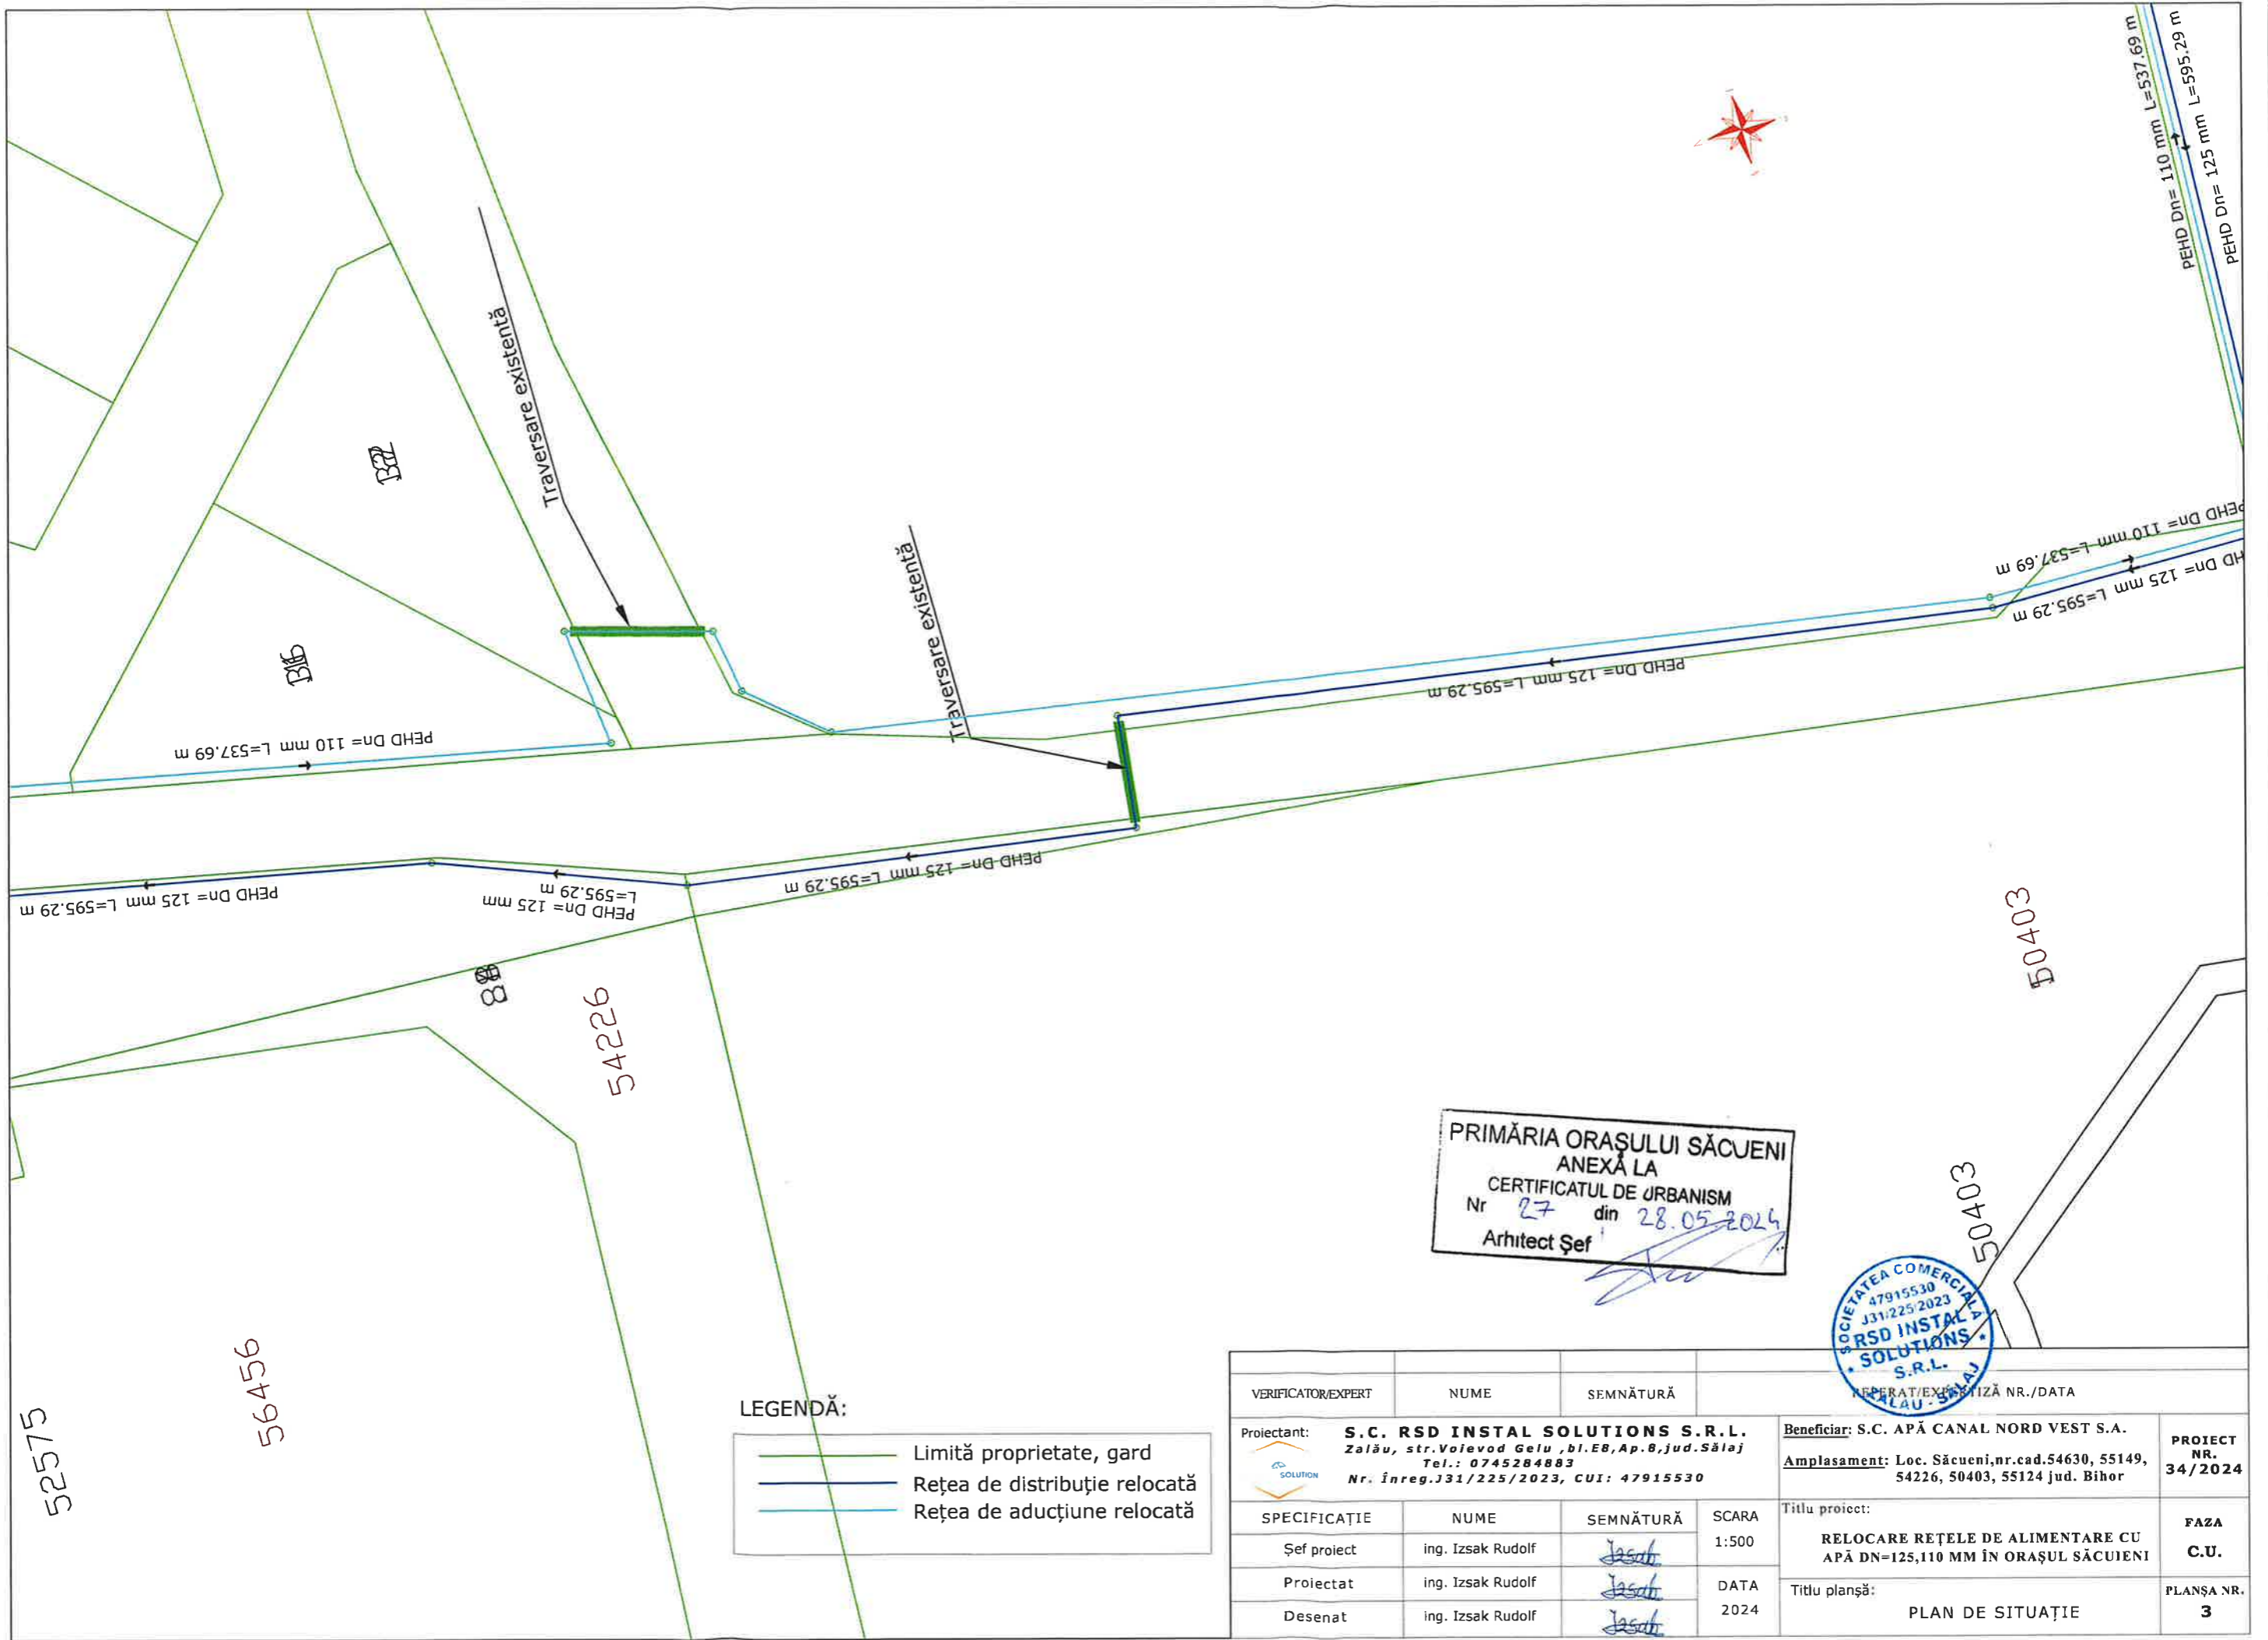


PRIMĂRIA ORĂȘULUI SĂCUENI  
 ANEXĂ LA  
 CERTIFICATUL DE URBANISM  
 Nr. 27 din 28.05.2024  
 Arhitect Șef



**LEGENDĂ:**  
 — Limită proprietate, gard  
 — Rețea de distribuție relocată  
 — Rețea de aducțiune relocată

VERIFICATOR/EXPERT	NUME	SEMNĂTURĂ	REGISTRAT/EXPERTIZĂ NR./DATA	
Proiectant:	<b>S.C. RSD INSTAL SOLUTIONS S.R.L.</b> Zalău, str. Voievod Gelu, bl. EB, Ap. 8, jud. Sălaj Tel.: 0745284883 Nr. înreg. J31/225/2023, CUI: 47915530		Beneficiar: S.C. APĂ CANAL NORD VEST S.A. Amplasament: Loc. Săcueni, nr. cad. 54630, 55149, 54226, 50403, 55124 jud. Bihor	
SPECIFICAȚIE	NUME	SEMNĂTURĂ	SCARA	PROIECT NR.
Șef proiect	ing. Izsak Rudolf	<i>Izsak</i>	1:500	34/2024
Proiectat	ing. Izsak Rudolf	<i>Izsak</i>	DATA	FAZA
Desenat	ing. Izsak Rudolf	<i>Izsak</i>	2024	C.U.
Titlu proiect:			RELOCARE REȚELE DE ALIMENTARE CU APĂ DN=125,110 MM ÎN ORĂȘUL SĂCUENI	PLANȘA NR.
Titlu planșă:			PLAN DE SITUAȚIE	3

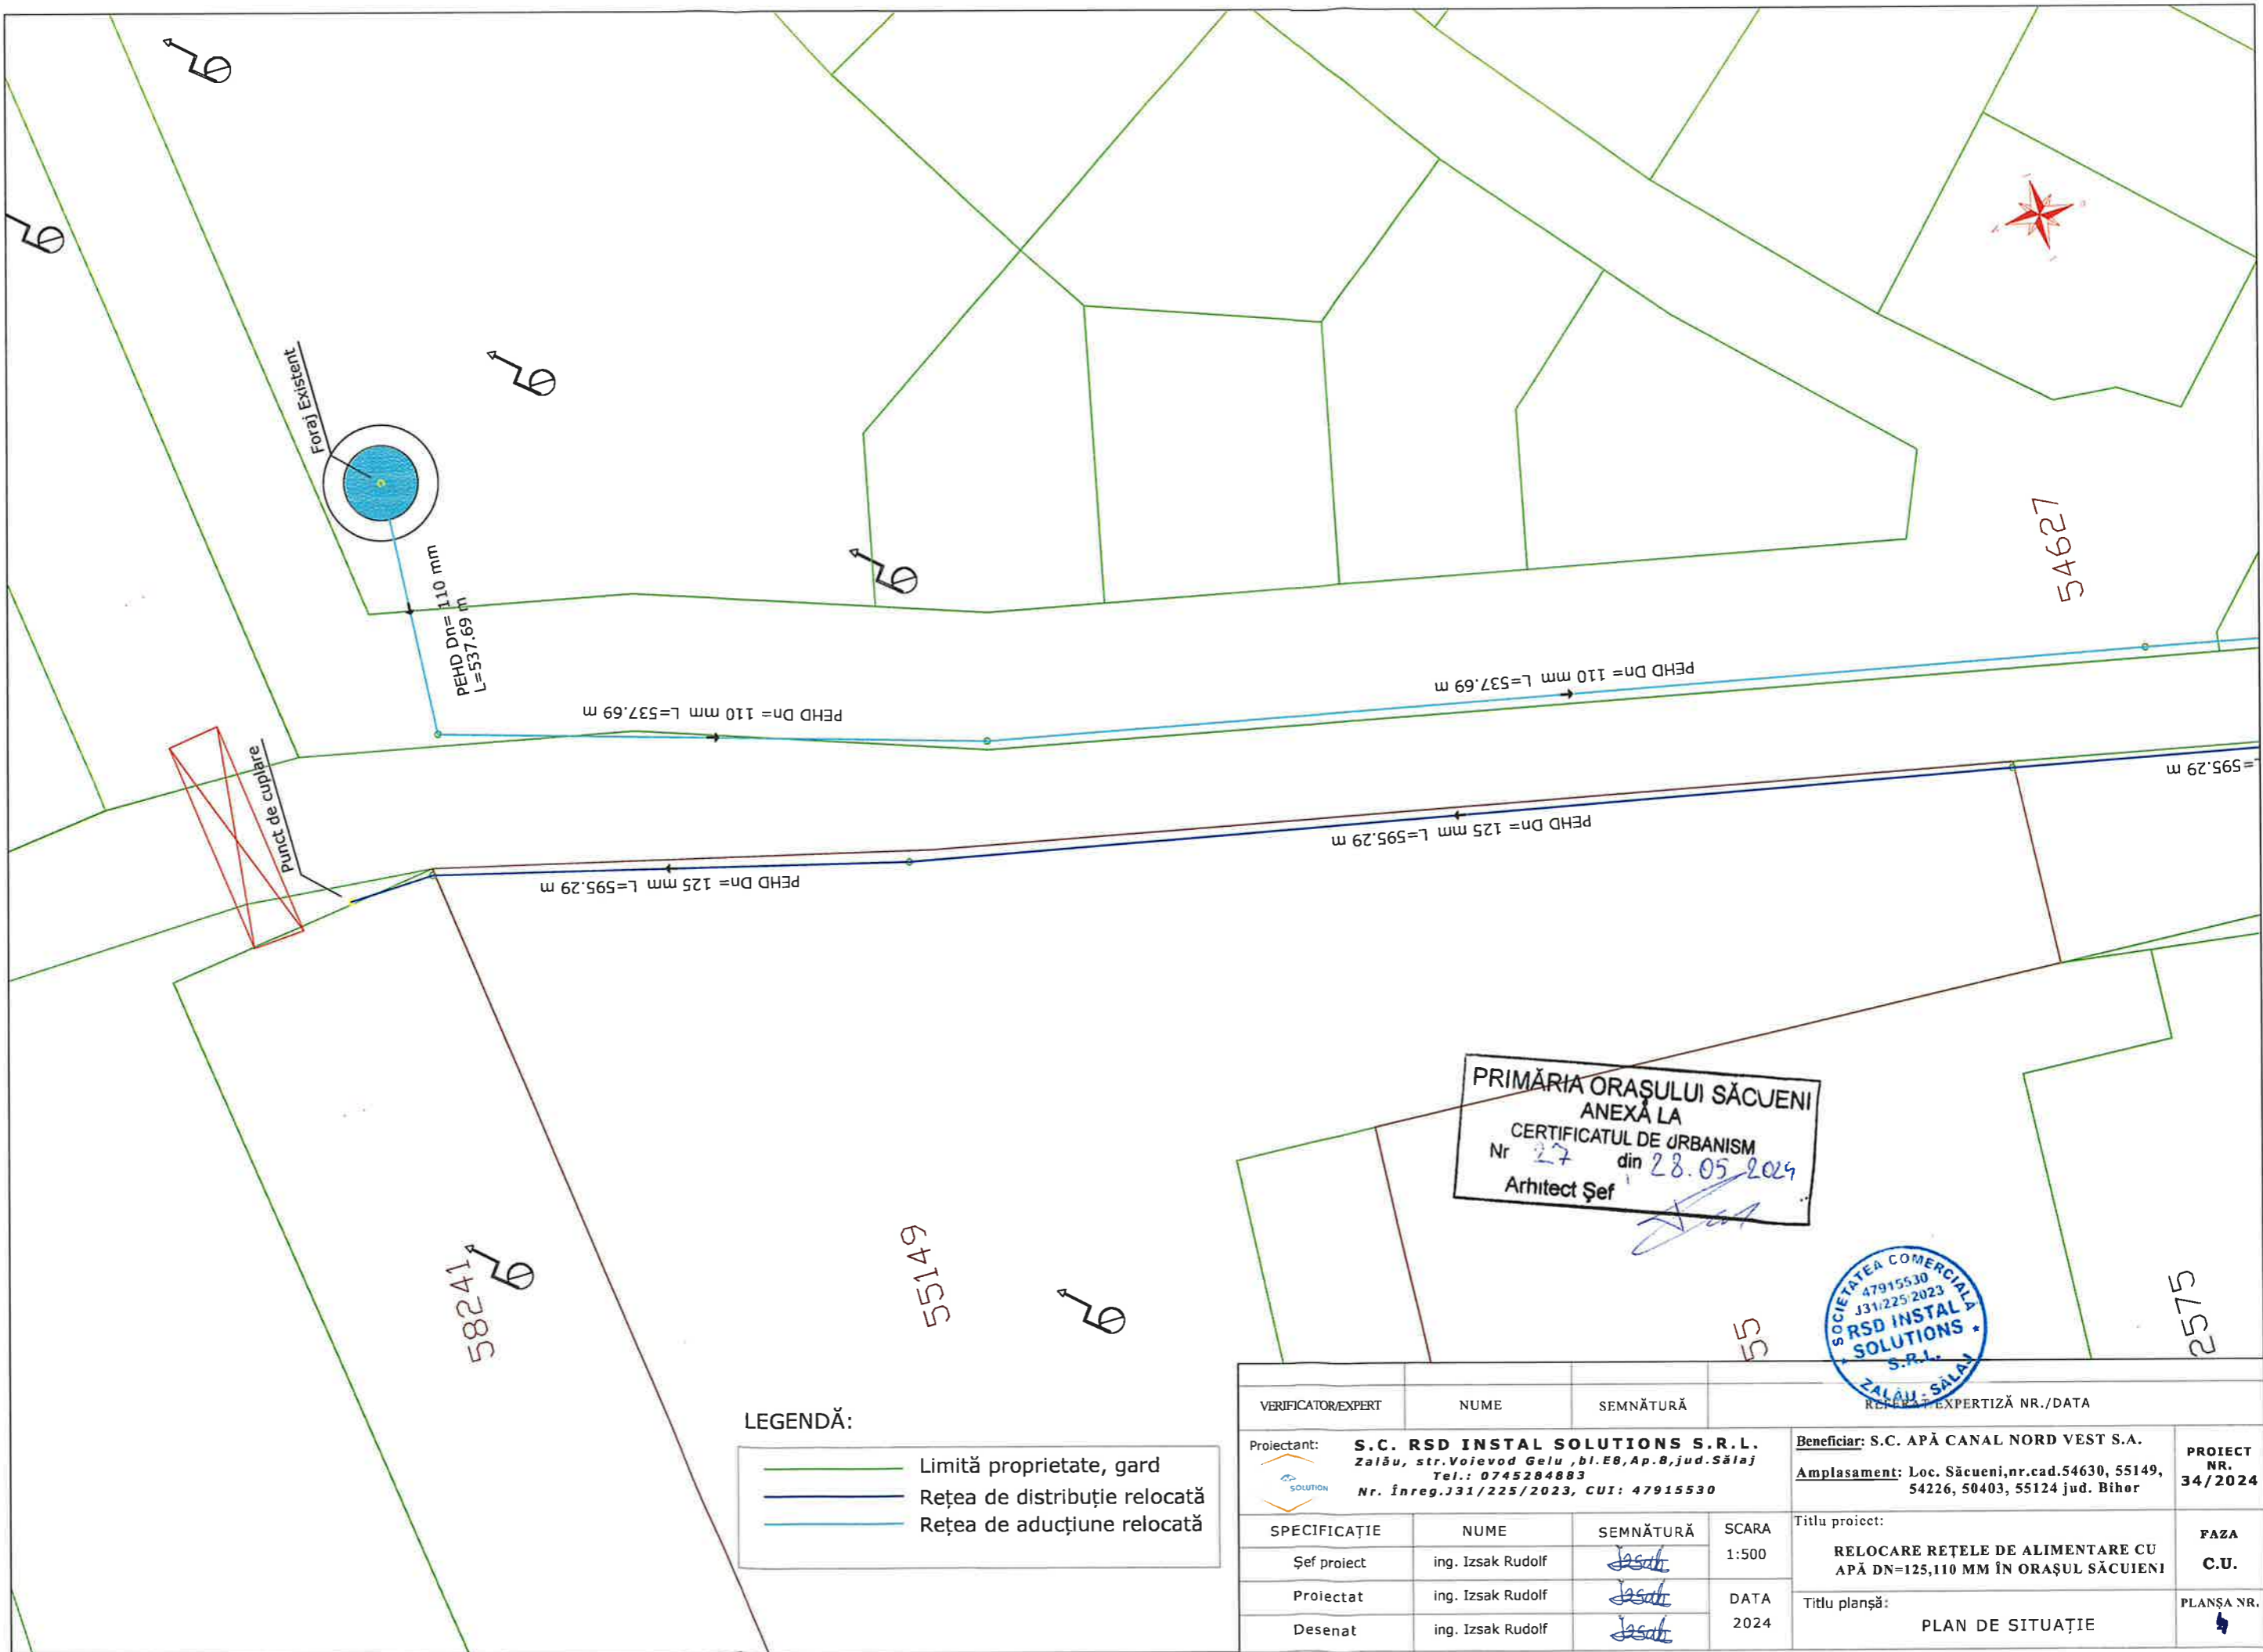

**PRIMĂRIA ORĂȘULUI SĂCUIENI**  
 ANEXĂ LA  
 CERTIFICATUL DE URBANISM  
 Nr. 27 din 28.05.2024  
 Arhitect Șef



**LEGENDĂ:**

- Limită proprietate, gard
- Rețea de distribuție relocată
- Rețea de aducțiune relocată

VERIFICATOR/EXPERT	NUME	SEMNĂTURĂ	REȚEA DE ADUCȚIUNE NR./DATA	
Proiectant: <b>S.C. RSD INSTAL SOLUTIONS S.R.L.</b> Zalău, str. Voievod Gelu, bl. EB, Ap. 8, jud. Sălaj Tel.: 0745284883 Nr. înreg. J31/225/2023, CUI: 47915530			Beneficiar: S.C. APĂ CANAL NORD VEST S.A. Amplasament: Loc. Săcuieni, nr. cad. 54630, 55149, 54226, 50403, 55124 jud. Bihor	
SPECIFICAȚIE Șef proiect: ing. Izsak Rudolf <i>Izsak</i> Proiectat: ing. Izsak Rudolf <i>Izsak</i> Desenat: ing. Izsak Rudolf <i>Izsak</i>			SCARA 1:500 DATA 2024	TITLU PROIECT: <b>RELOCARE REȚELE DE ALIMENTARE CU APĂ DN=125,110 MM ÎN ORĂȘUL SĂCUIENI</b> FAZA <b>C.U.</b>
TITLU PLANȘĂ: <b>PLAN DE SITUAȚIE</b>				PLANȘA NR. <b>34/2024</b>