


LEGENDA

-  TEREN STUDIAT - 1CC
-  CLADIRE PROPUSA P+M
-  TERENURI INVECINATE
-  CAROSABIL
-  ALEE PIETONALA

Suprafata teren studiat 58005 1CC = 580mp
Suprafata teren 58005 2A = 2614mp
Suprafata total teren = 3194mp

Suprafata utilă Parter = 51,4 mp (+ terasa acoperita 17,63mp)
Suprafata construită Parter = 90 mp
Suprafata utilă M. = 44,84 mp (+balcon 10,79mp)
Suprafata construită M. = 72,72 mp
Suprafata desfășurată = 162,72 mp

P.O.T. PROPUS = 15,51%
C.U.T. PROPUS = 0,28

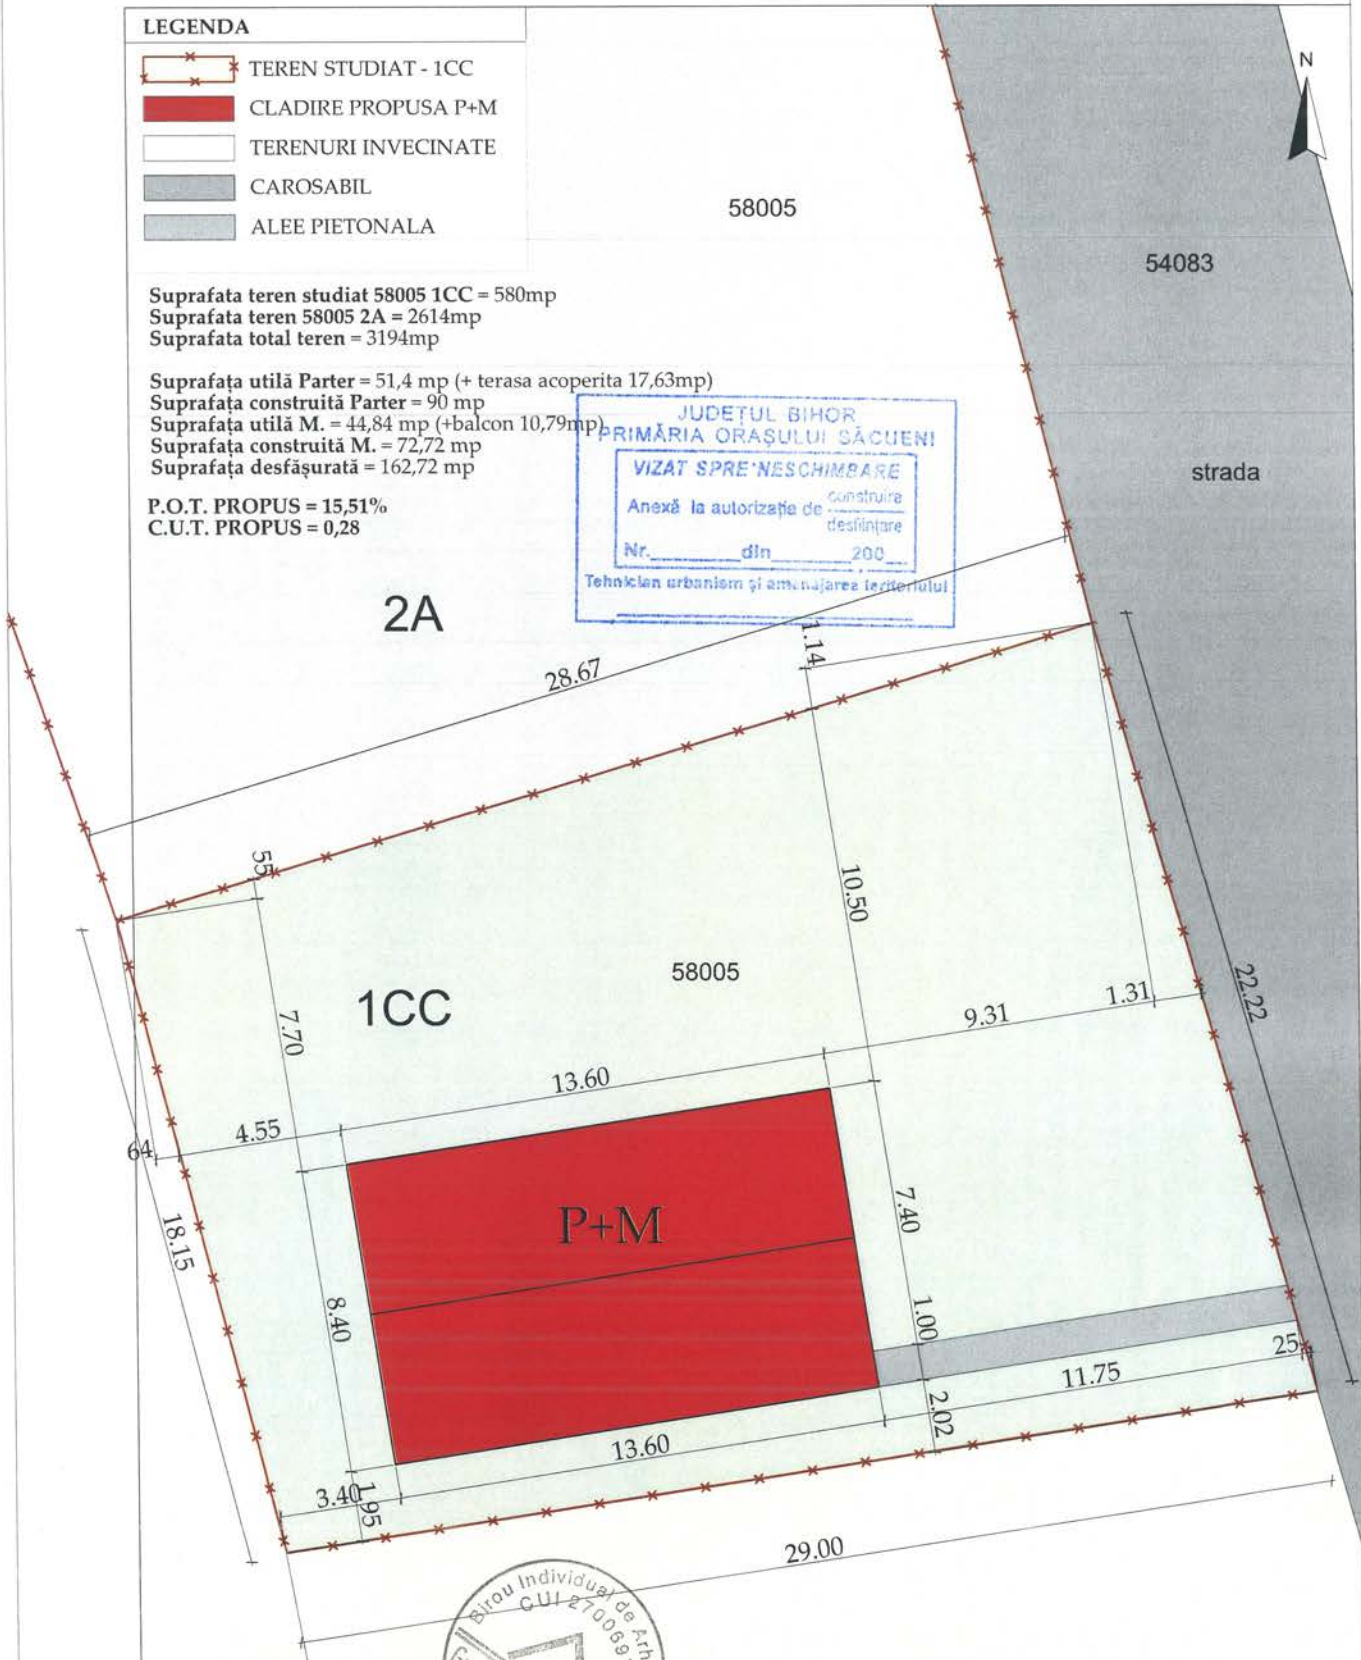

| Verifi./Expert | Numele prenumele | Semnătura | Cerința: | Referat verificare | Expertiză |
|---|------------------|---|----------|-------------------------------|-----------|
| | | | | | |
| Proiectant B.I.A. Guga Octavian Sabin Oradea, Str. Adevărului, nr.80A, Jud. Bihor Tel: +40 722 284 711, E-mail: guga_octavian@yahoo.com | | Beneficiar: | | BADON LEVENTE | |
| Specificație Numele prenumele _____ Semnătura _____ | | Scara: 1:200 | | Pr. nr. 24/ 04.04. 2024 | |
| Șef proiect: arh. Guga Octavian Sabin | | Lucrare /Amplasament: CONSTRUIRE LOCUINȚĂ FAMILIALĂ P+M Sat Cubulcut, oras Sacuieni, nr. 380, nr. CAD. 58005 - 1CC, jud. Bihor | | Faza: DATC | |
| Proiect: arh. Guga Octavian Sabin | | Data: 04.04.2024 | | Pl. nr. 2/A | |
| Desenat: arh. Guga Octavian Sabin | | PLAN DE SITUATIE | | | |