


CAPELA EXISTENTĂ

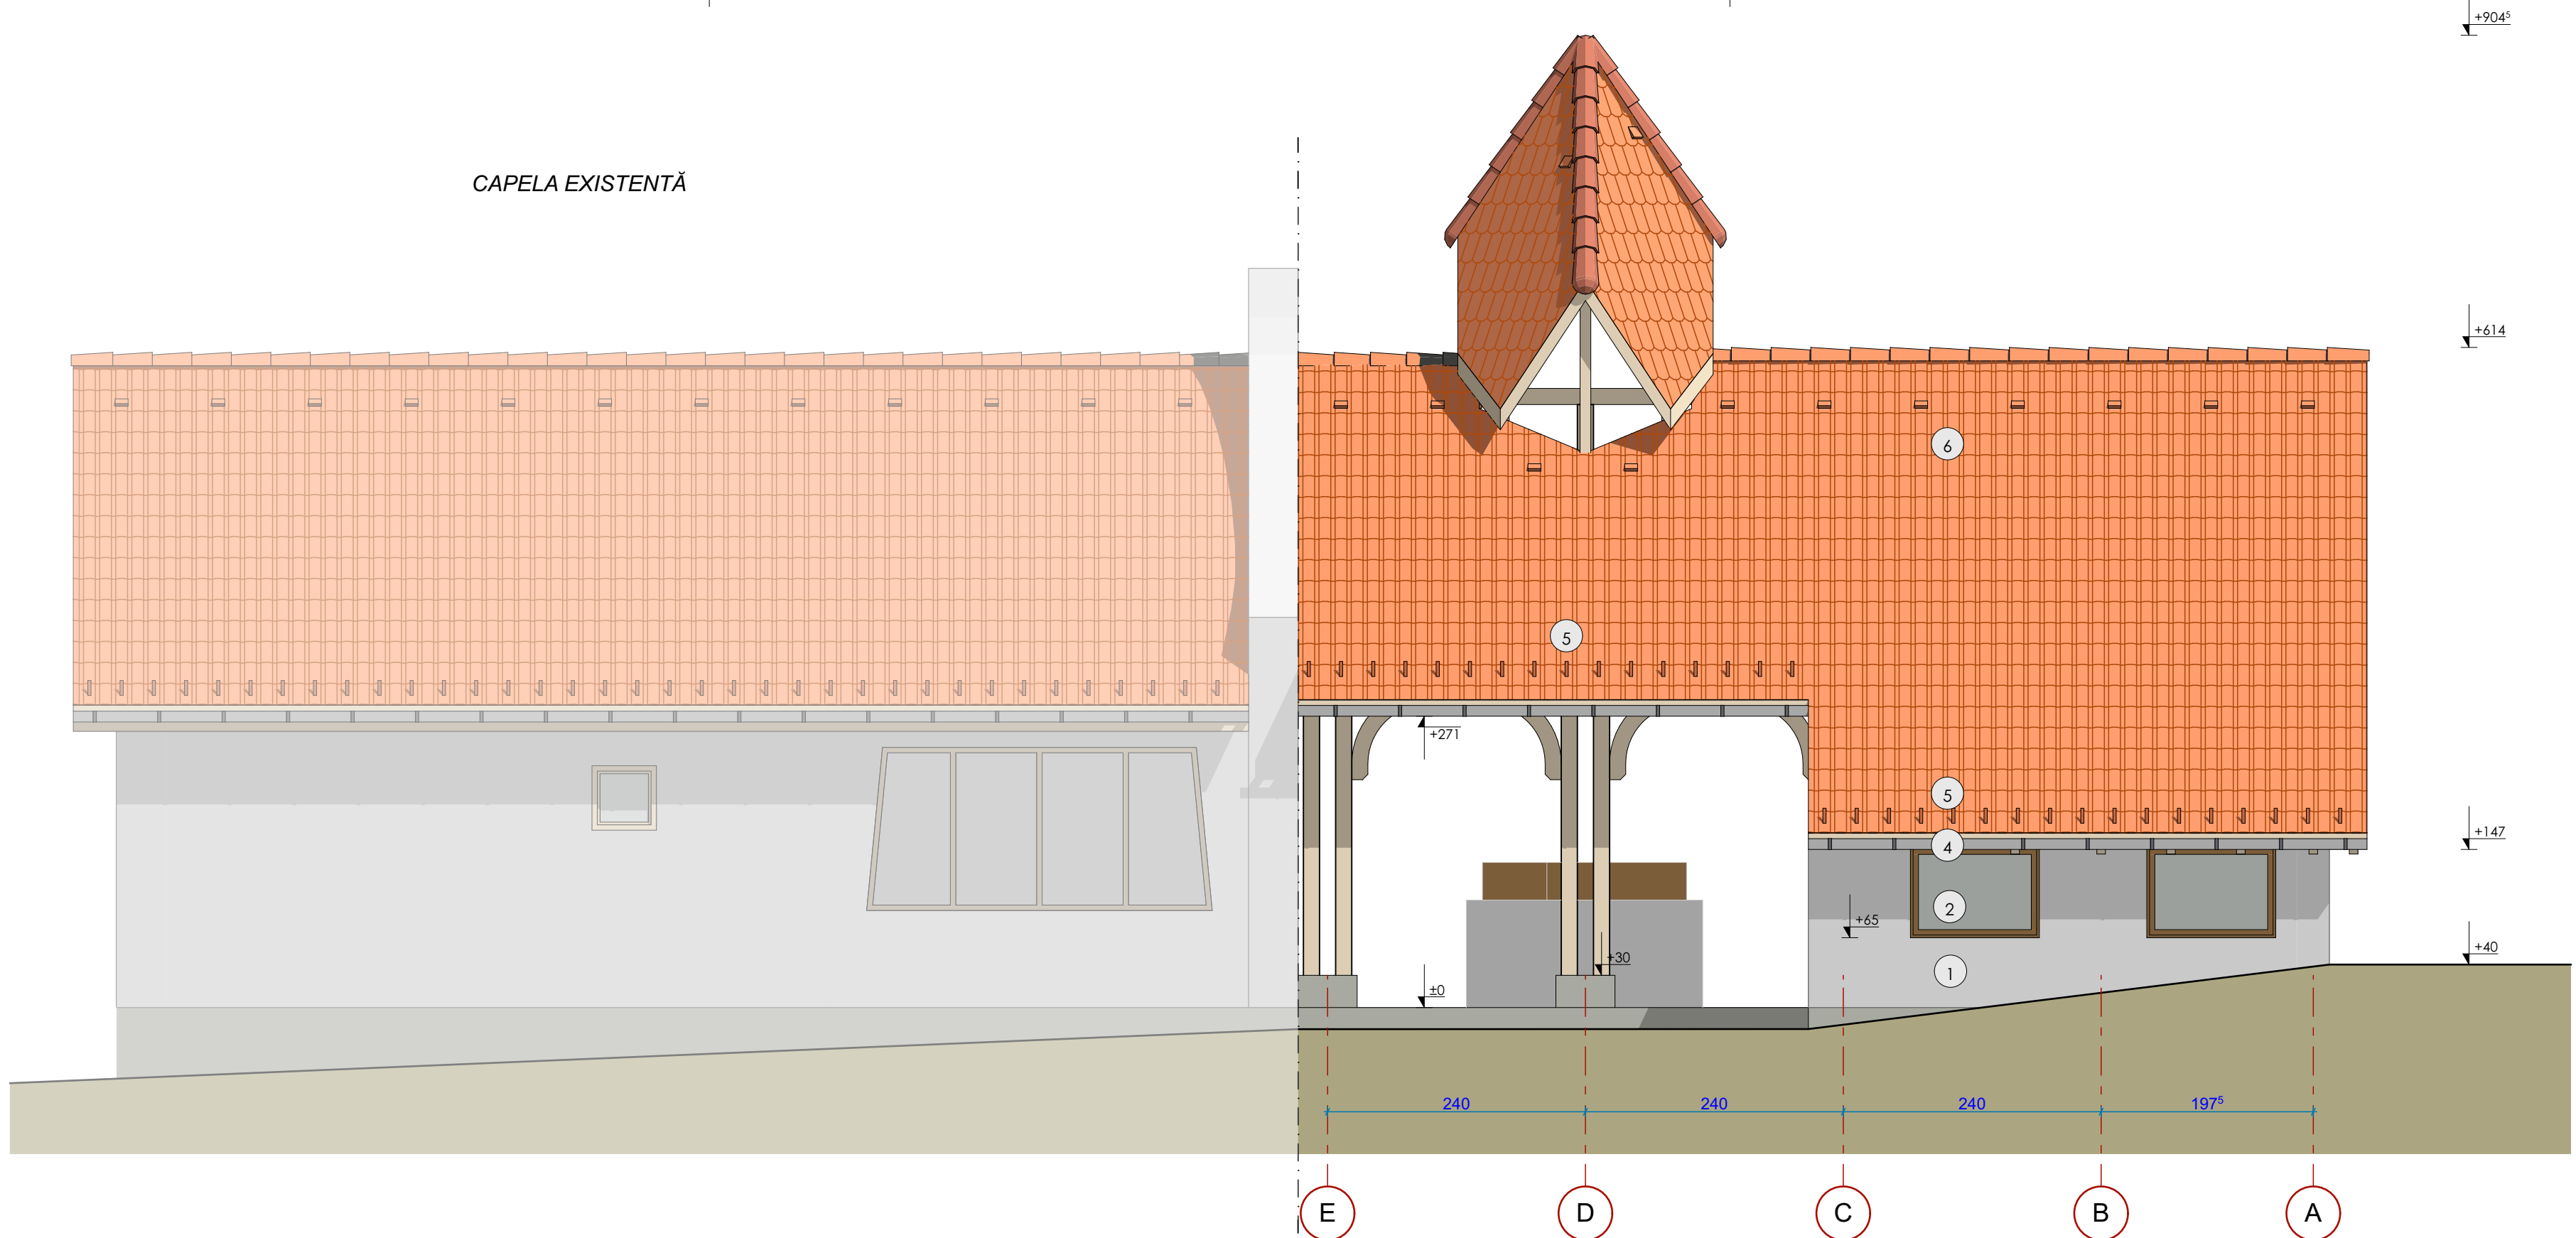

LEGENDĂ

- 1 - Tencuială structurată albă
- 2 - Tâmplărie lemn stratificat cu sticlă termopan
- 3 - Săgeac și pazie din lemn, lăcuit
- 4 - Jgheaburi și burlane din tablă zincată
- 5 - Tăietor de zapadă
- 6 - Învelitoare țiglă ceramică

Verificator/Expert	Nume	Semnatura	Cerinta	Referat / Expertiza nr. / Data
<p>Birou Individual de Arhitectură Domahidi Lóránd tel: 0740.292.365 e-mail: domahidi.lorand@gmail.com C.I.F. 34378729 adresă: Săcueni, str. Libertății, nr. 2</p>				Beneficiar:
Sef proiect: arh. Domahidi Lóránd				<p>PAROHIA REFORMATĂ SĂCUENI</p> <p>Titlu proiect: CONSTRUIRE TERASĂ ACOPERITĂ LA CAPELA MORTUARĂ FĂRĂ AFECTAREA STRUCTURII EXISTENTE, AMENAJARE PARCARE CU DALE ÎNERBATE, AMENAJARE ALEI PIETONALE ȘI ILUMINAREA ALEILOR Săcueni, str. Eroilor, nr. 2/A, nr. cad. 51916, jud. Bihor</p>
Proiectat: arh. Domahidi Lóránd				<p>Proiect nr.: 27/2024</p> <p>Faza: D.T.A.C.</p>
Intocmit: arh. Domahidi Lóránd				<p>Titlu Plansa: FAȚADA VESTICĂ</p> <p>Plansa nr.: A/08</p>
			Scara: 1:50	
			Elaborat: 2024	